


Rozdzielnica TB

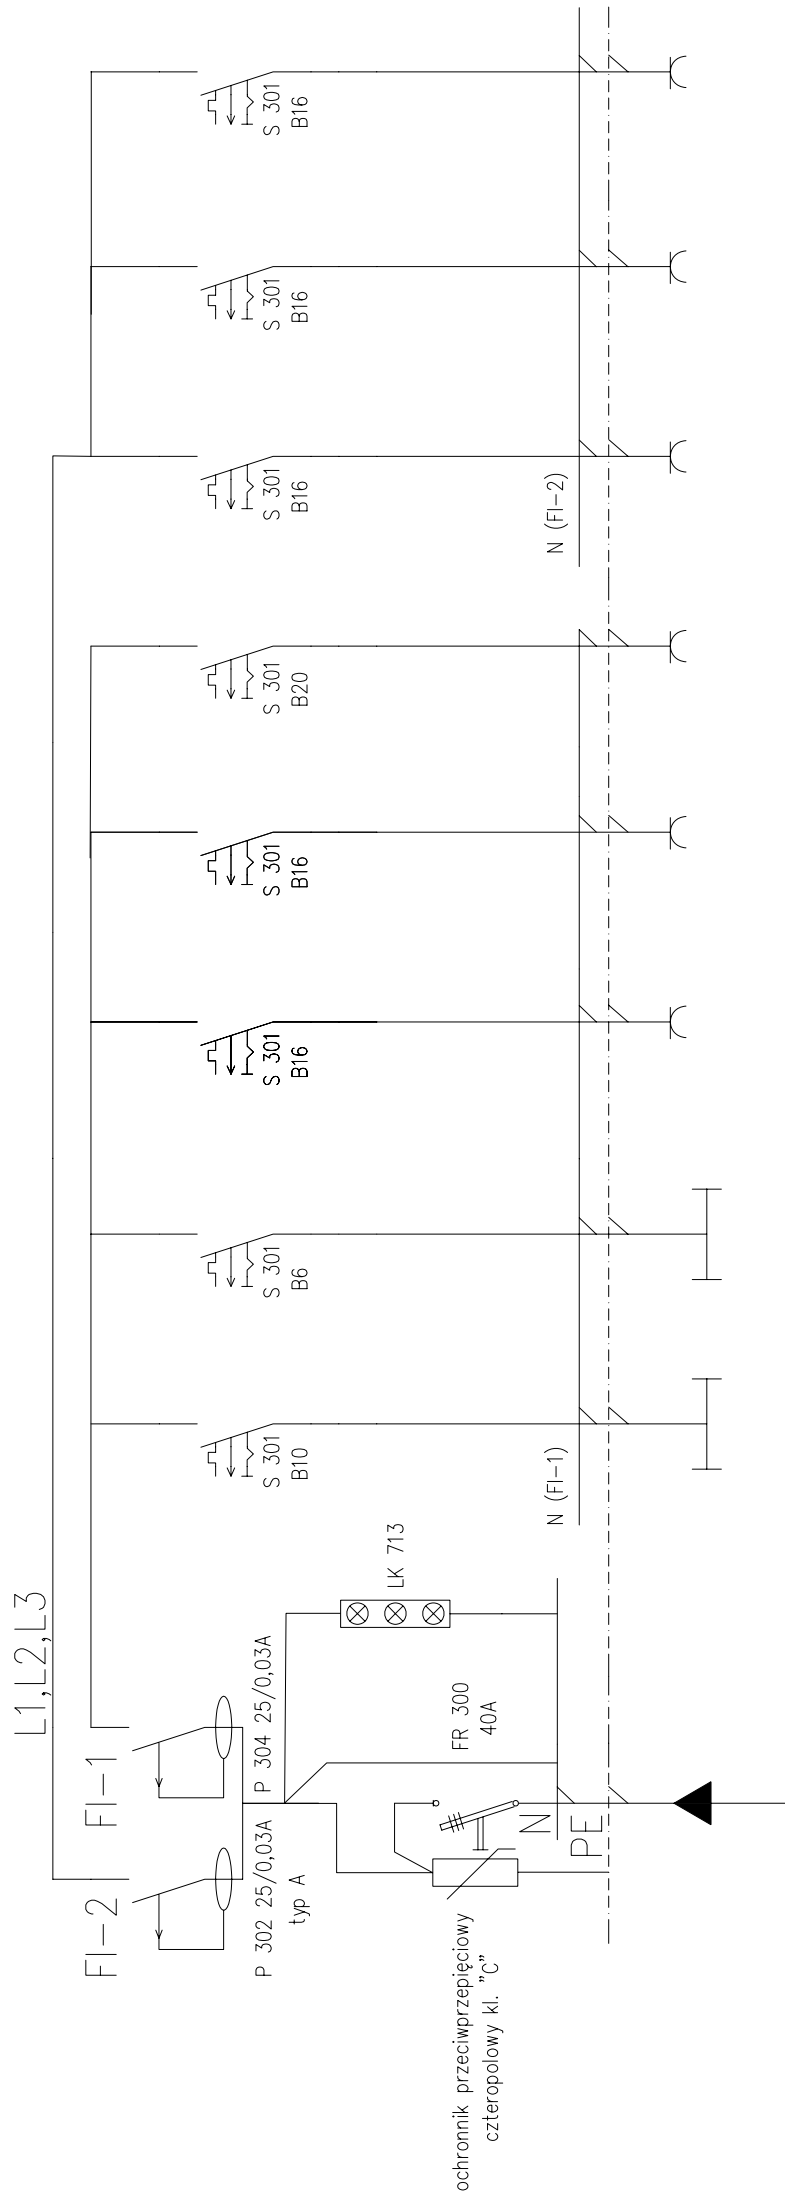

Nr Obwodu	0	1	2	3	4	5	6	7	8	9
Nazwa Obwodu	Zasil. ze złącza pomiarowego Wył. Główny	Kontrola Napięcia	Biblioteka Biuro Biblioteki	Awarijno-urzędowe	Biuro Biblioteki	Biblioteka	Podgrzewacz przepływowy	Stanowisko komp. 1, 2	Stanowisko komp. 3, 4	Zasilanie switcha
Moc Zainstalowana (kW)	9.14+5.00rez.		0,56	0,08	0,9	0,6	4,0	1,2	1,2	0,6
Ilość Sztuk			7	1	3	2	1	4	4	1
Typ Przewodu	YDY 5 x 6mm2		YDY 3x1,5/4x1,5	YDY 4x1,5	YDY 3x2,5	YDY 3x2,5	YDY 3x2,5	YDY 3x2,5	YDY 3x2,5	YDY 3x2,5
Długość Całkowita (m)	30		39/8	12	29	11	20	17	13	17

$$P_i = 14.14 \text{ kW}$$

$$k_Z = 0.92$$

$$P_S = 13.00 \text{ kW}$$

- elementy rozdzielniczy zbudować w obudowie wnękowej 36-cio modułowej zamykanej drzwiczkami metalowymi z zamkiem
- obudowa powinna być wykonana w II-giej klasie ochronności

DATA: 05.06.09	PROJEKTOWAŁ:	inż. MARIAN KULIK	nr ew. SLK /0067/P00E/03	INWESTOR: GMINNE CENTRUM KULTURY I INFORMACJI 42-713 KOCHANOWICE UL. LUBLINECKA 5	SKALA:
	OPRACOWAŁ:	inż. MARCIN PASOŃ			
TEMAT RYSUNKU:			SCHEMAT IDEOWY ROZDZIELNICY TB		
RYS.NR:			8		
Przedsiębiorstwo Usługowo-Produkcyjno-Handlowe			 A. Bogacki & M. Kulik 42-700 Lubliniec, ul. Powstańców 54		