

Zatwierdził w 1
Do wniosku z dnia
19.12.25

MAPA DO CELÓW PROJEKTOWYCH

Skala 1:500
Woj.: śląskie
Powiat: lubliniecki 240705
Gmina: Kochanowice 240705_2
Obrob: KOCHCICE 0005
Nr dz: 5/13
Identyfikator zgłoszenia prac:
WGK.6642.1.2027.2024
?układ wysokościowy: PL-EVRF2007-NH
układ współrzędnych płaskich PL-2000 strefa 6?

Oświadczam, że niniejszy dokument został opracowany w wyniku prac geodezyjnych i kartograficznych, których rezultaty zawiera aparat techniczny pozytywnie zweryfikowany. Jednocześnie informuję, że jestem świadomy odpowiedzialności karnej za złożenie fałszywego oświadczenia.

Identyfikator zgłoszenia prac geodezyjnych	WGK.6642.1.2027.202
Organ służby geodezyjnej, który otrzymał zgłoszenie	STAROSTA LUBLINIECKI
Wykonawca prac geodezyjnych	GeoOptimus Maciej Jezierski
Numer oraz data sporządzenia dokumentu zawierającego wynik pozytywnej weryfikacji	Protokół nr 2 weryfikacji wyników zgłoszonych prac geodezyjnych z dnia 11.12.2024
Imię i nazwisko oraz nr uprawnień zawodowych kierownika prac	mgr inż. Ewelina Jezierska nr uprawnień zawodowych 22047

Wykonano dnia: 27.11.2024r.


Do wykazania granic działek ewidencyjnych 5/13 wykorzystano spełniające wymagania obowiązujących standardów dane pozyskane z PZGiK. Niniejsza mapa może służyć do projektowania budynków sytuowanych w odległości mniejszej lub równej 4.0 m od granicy nieruchomości oraz innych obiektów budowlanych w odległości mniejszej lub równej 3.0 m

Legenda:

- Linie rozgraniczające tereny o różnym przeznaczeniu
- Nieprzekraczalne linie zabudowy
- MW teren zabudowy mieszkaniowej wielorodzinnej

GRANICA TERENU OBJĘTEGO WNIOSEM DZIAŁKA 5/13

OBSZAR OODZIAŁYWANIA INWESTYCJI DZIAŁKA 5/13

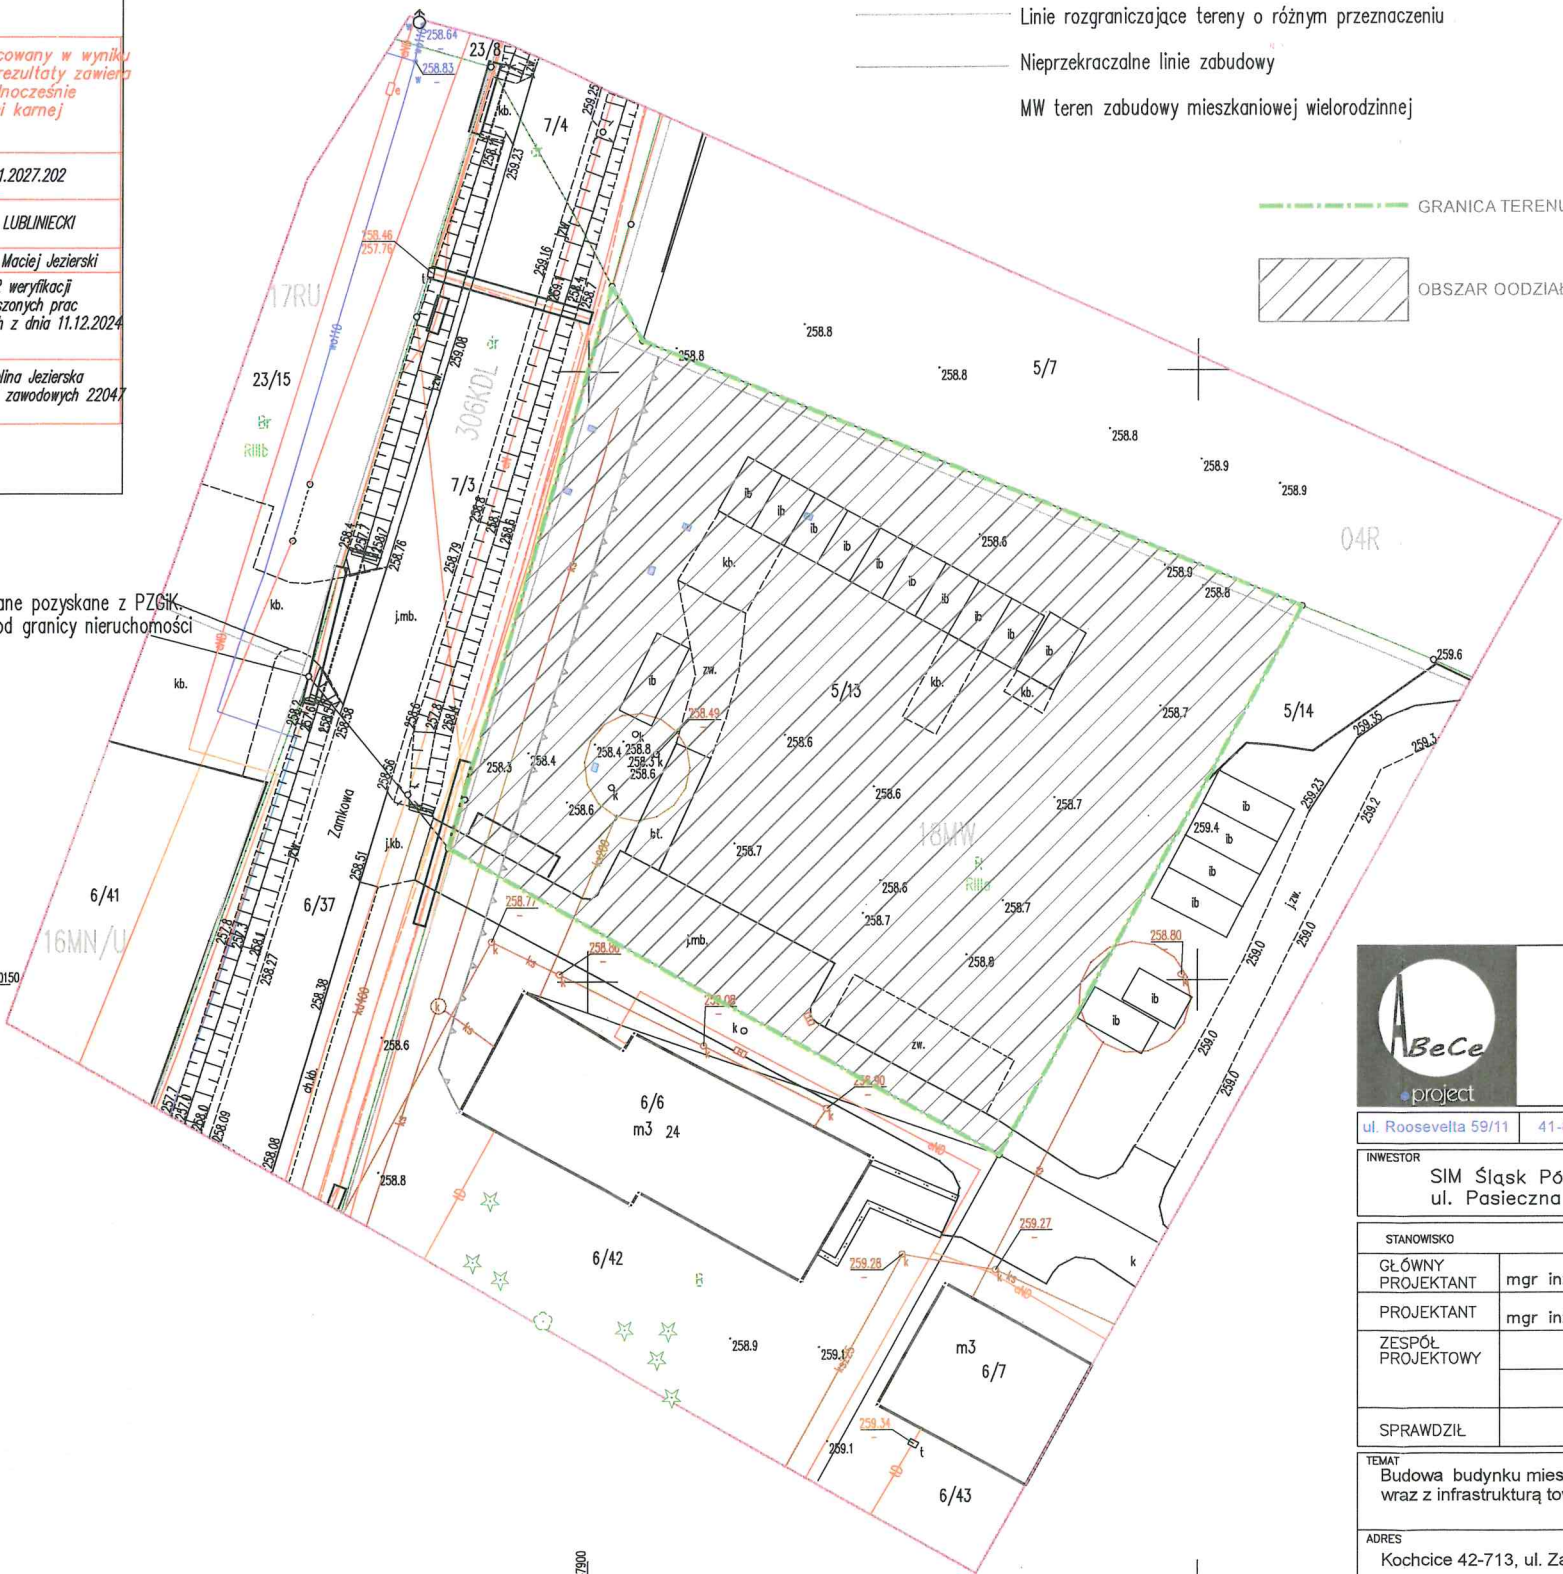

ABC Pracownia Projektowa

ul. Roosevelta 59/11 41-800 Zabrze tel. 609228618 tel. 603740970 biuro@abccentrum-dom.pl

INWESTOR
SIM Śląsk Północ Sp. z o.o.
ul. Pasieczna 2, 42-700 Lubliniec

STANOWISKO	IMIE I NAZWISKO	UPRAWNIENIA	PODPIS
GŁÓWNY PROJEKTANT	mgr inż. arch. Aleksander Nosita	15/05/SŁOKK	
PROJEKTANT	mgr inż. arch. Bożena Nosita		
ZESPÓŁ PROJEKTOWY			
SPRAWDZIŁ		39/97	

TEMAT Budowa budynku mieszkalnego wielorodzinnego wraz z infrastrukturą towarzyszącą	SKALA 1:500	BRANŻA PZT
FAZA PB	DATA 02/2025	
ADRES Kochcice 42-713, ul. Zamkowa 240705_2.0005.AR_PGRKOCHCICE.5/13	SYGNATURA PROJEKTU Z1	NR RYS. Z1
ZMIANA	DATA ZMIANY	

GRANICE TERENU OBJĘTEGO WNIOSEM

PREZES ZARZĄDU
Józef Kordak

Za zgodność z oryginałem
data 19.12.25
podpis