


Załącznik w 2
Do wniosku z dnia
19.12.25

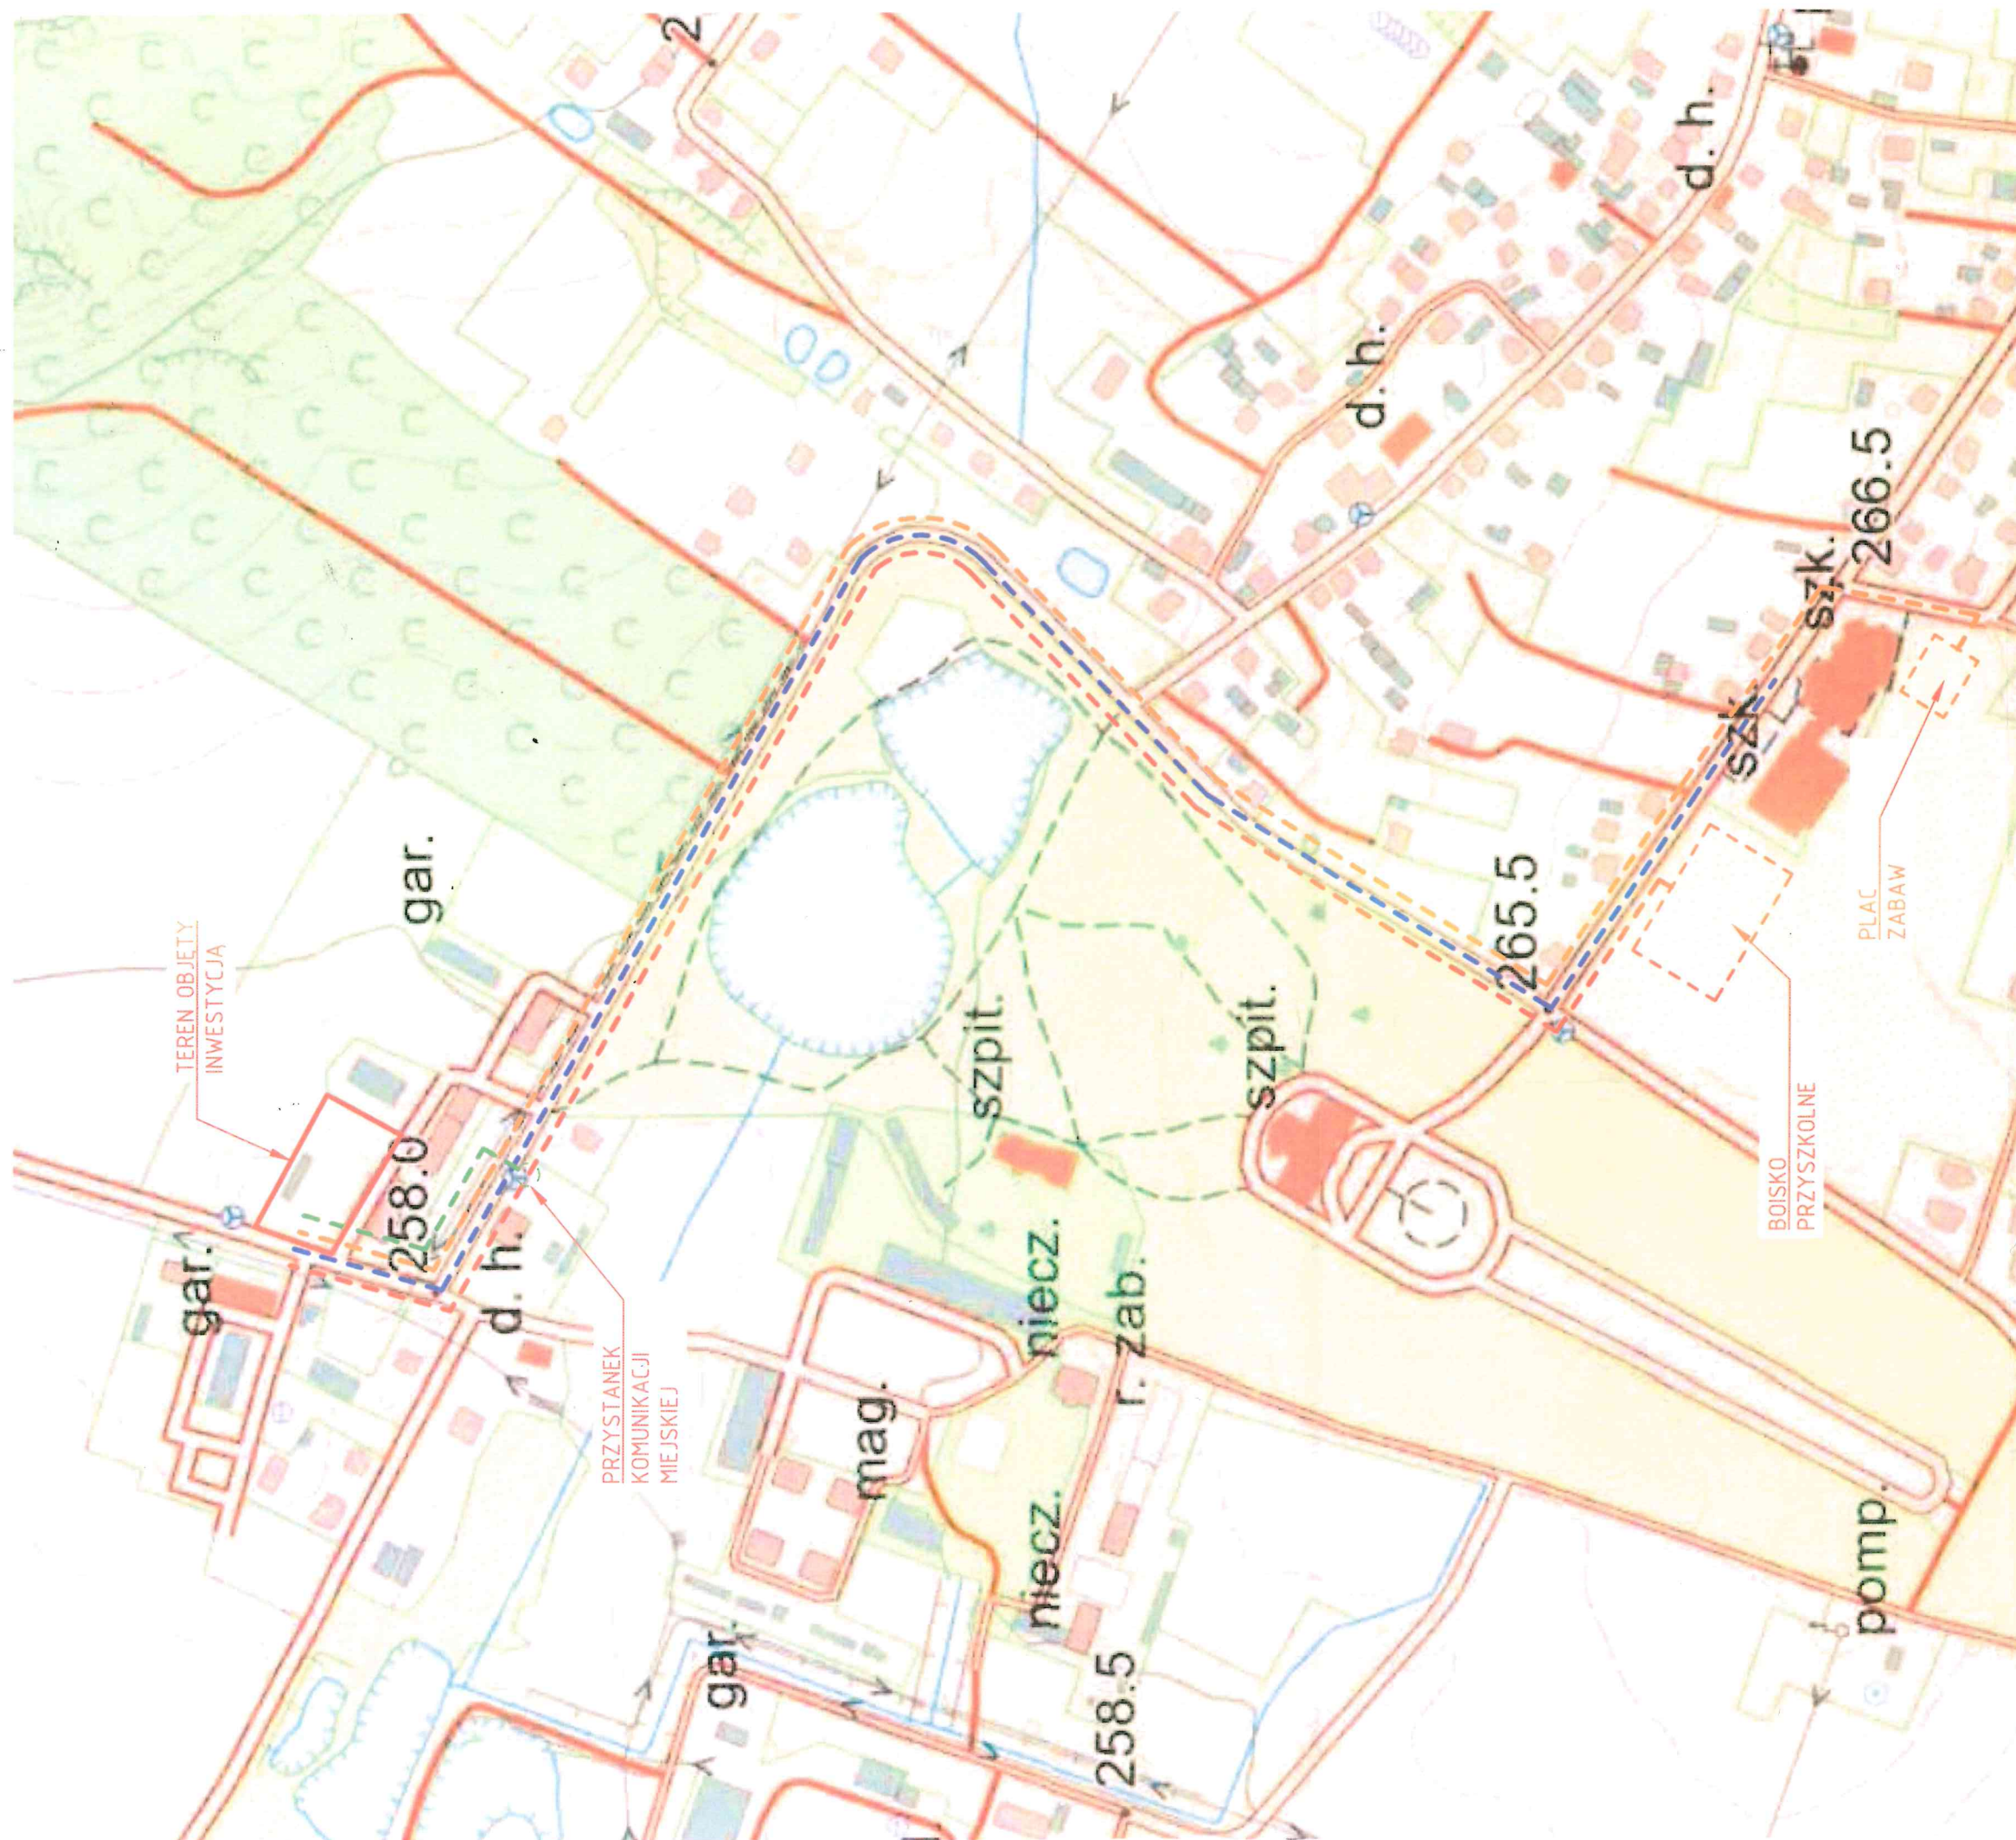

ODLEGŁOŚĆ WRAZ Z TRASĄ DOJŚCIA
DO PRZYSTANKU KOMUNIKACJI
MIEJSKIEJ [OK. 190m]

ODLEGŁOŚĆ WRAZ Z TRASĄ DOJŚCIA
DO OGÓLNODOSTĘPNEGO PLACU ZABAW
[OK. 1200m]

ODLEGŁOŚĆ WRAZ Z TRASĄ DOJŚCIA
DO PRZEDSZKOLA I SZKOŁY
[OK. 1320m]

ODLEGŁOŚĆ WRAZ Z TRASĄ DOJŚCIA
DO BOISKA SPORTOWEGO
[OK. 1100m]

Za zgodność z oryginałem
data 19.12.25
podpis

PREZES ZARZĄDU
Józef Korpak