


Załącznik 4.3  
Do wniosku z dnia  
19.12.25

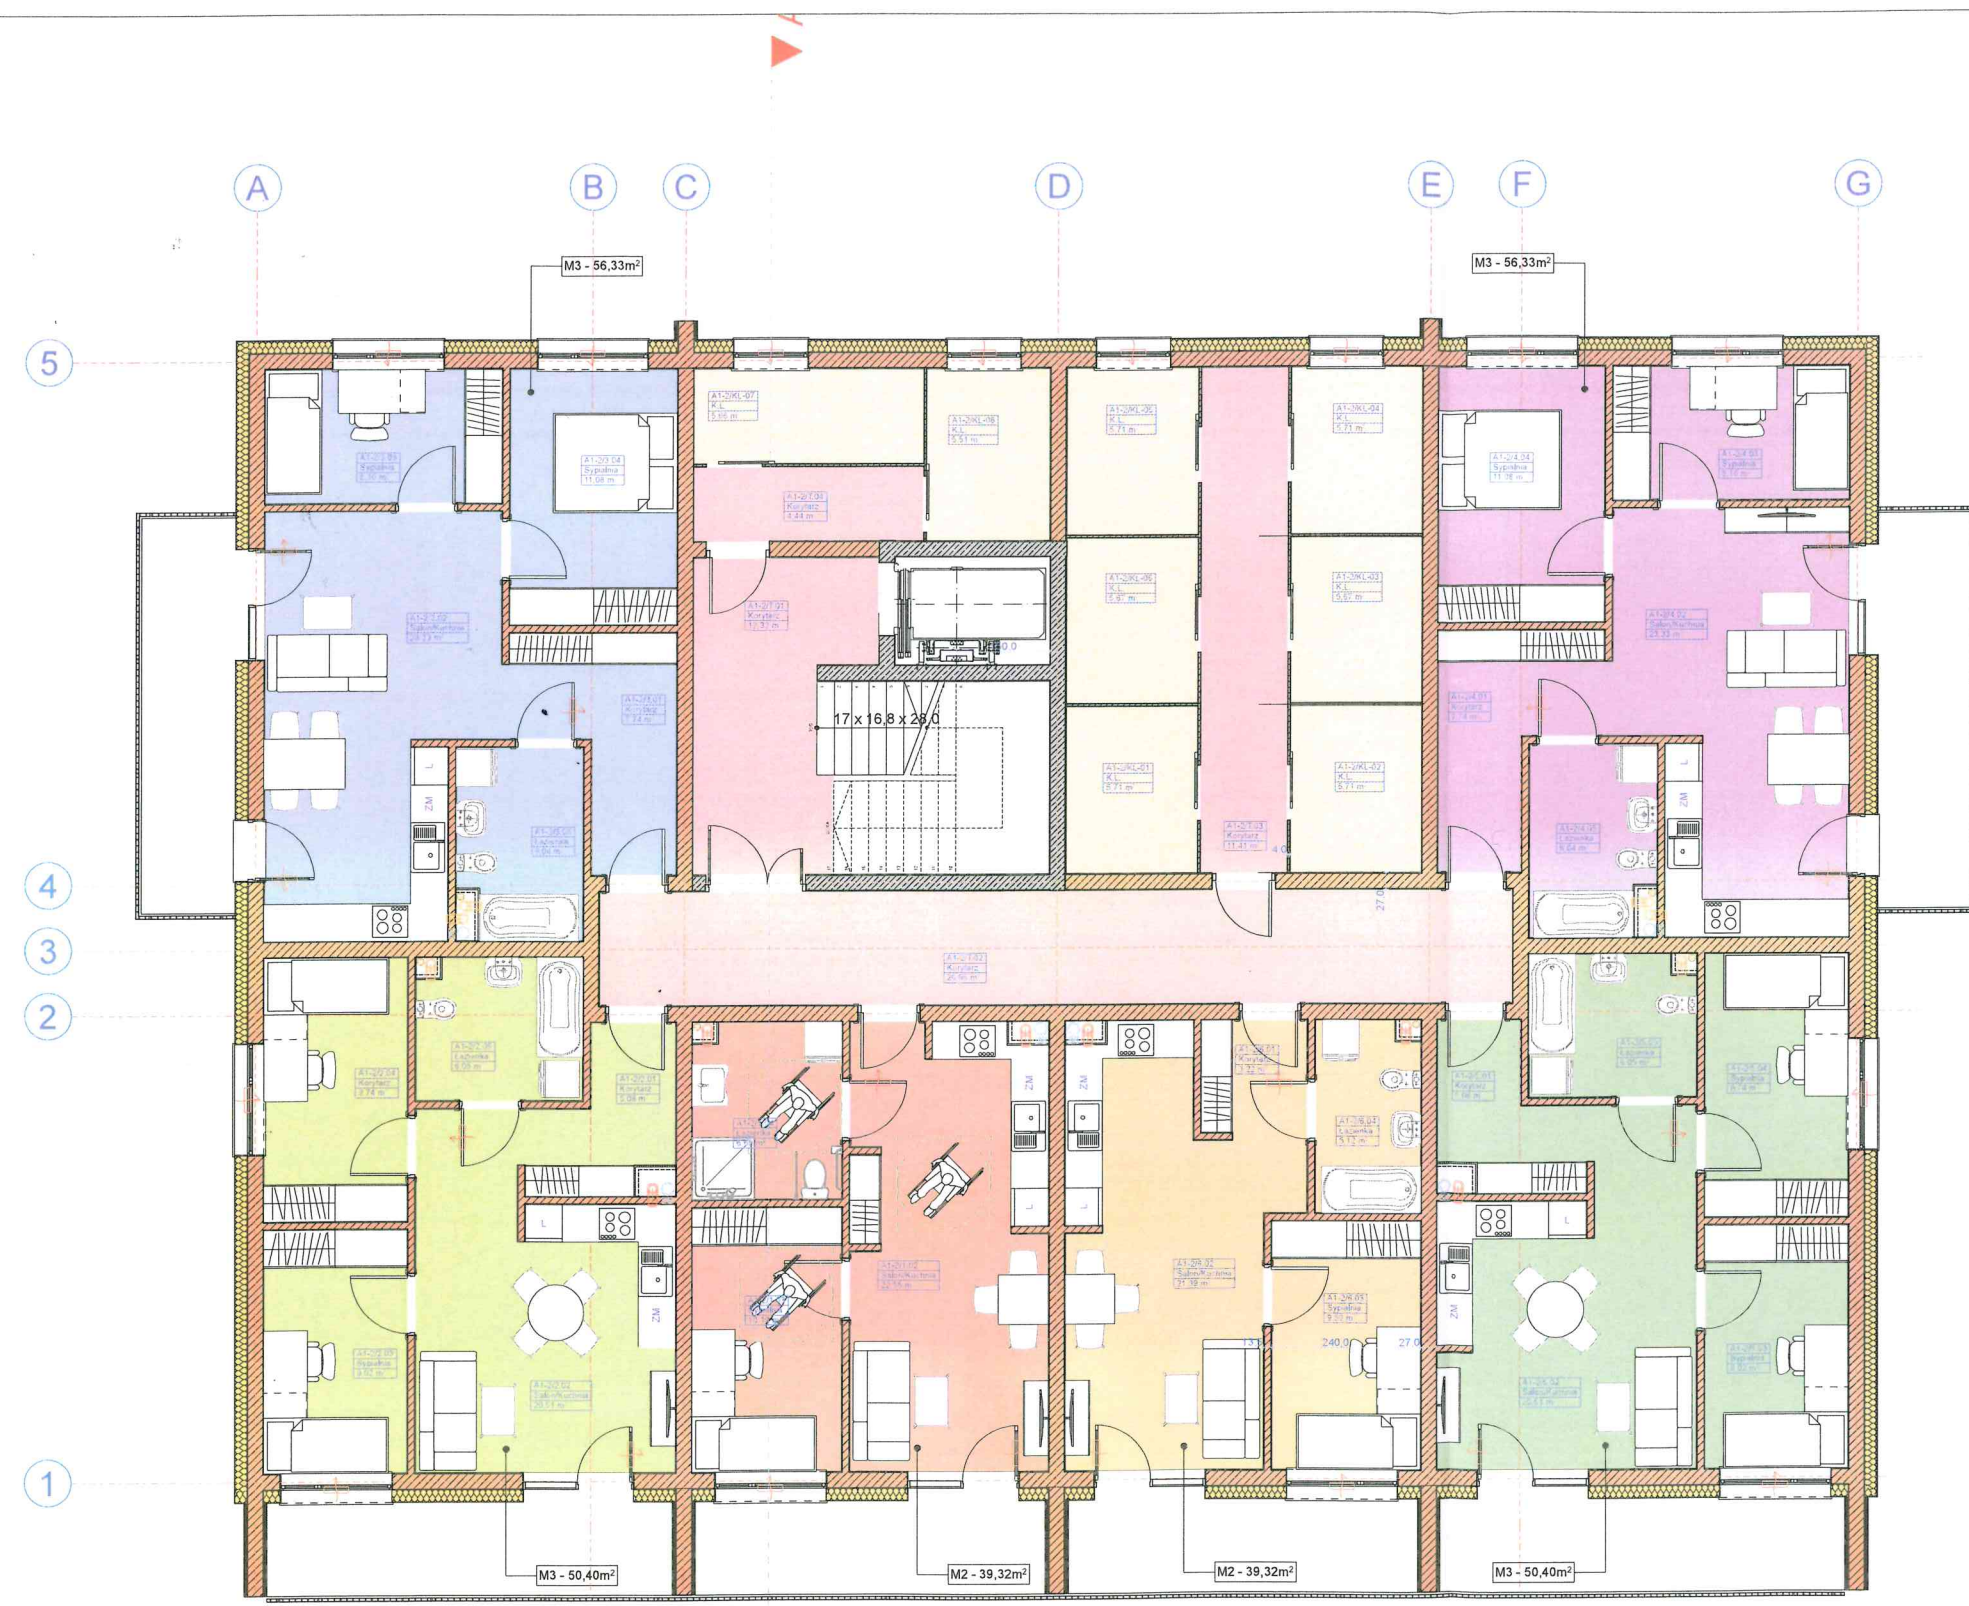

Za zgodność z oryginałem  
data 19.12.25  
podpis .....

PREZES ZARZĄDU  
Józef Korzak



ABC Pracownia Projektowa Bożena Nosila

ul. Roosevelta 59/11 41-800 Zabrze tel. 609-228-618 tel. 603-704-970 biuro@abcentrum-dom.pl

INWESTOR  
SIM ŚLĄSK PÓŁNOC SP. Z O.O.  
UL. PASIECZNA 2, 42-700 LUBLINIEC

| STANOWISKO        | IMIE I NAZWISKO                  | UPRAWNIENIA | PODPIS |
|-------------------|----------------------------------|-------------|--------|
| GŁÓWNY PROJEKTANT | mgr inż. arch. Aleksander NOSIŁA | 15/05/SLOKK |        |
| PROJEKTANT        |                                  |             |        |
| ZESPÓŁ PROJEKTOWY | mgr inż. arch. Bożena NOSIŁA     |             |        |
| SPRAWDZIŁ         |                                  |             |        |

|       |                                                                                |                    |                        |
|-------|--------------------------------------------------------------------------------|--------------------|------------------------|
| TEMAT | BUDOWA BUDYNKU MIESZKALNEGO WIEŁORODZINNEGO WRAZ Z INFRASTRUKTURĄ TOWARZYSZĄCĄ | SKALA 1:100        | BRANŻA ARCH            |
|       |                                                                                | FAZA KONC          | DATA 12/2024           |
| ADRES | UL. ZAMKOWA 42-713 KOCHCICE DZIAŁKA NR: 240705_2.0005.AR_5.5/13                | SYGNATURA PROJEKTU | NR RYS. A/02           |
|       |                                                                                | ZMIANA 01- KONC.   | DATA ZMIANY 21.01.2025 |

TRESC RYSUNKU  
RZUT 1 I 2 PIĘTRA