


Zatwierdzić w 4.4
Do wniosku z dnia
19.12.2025

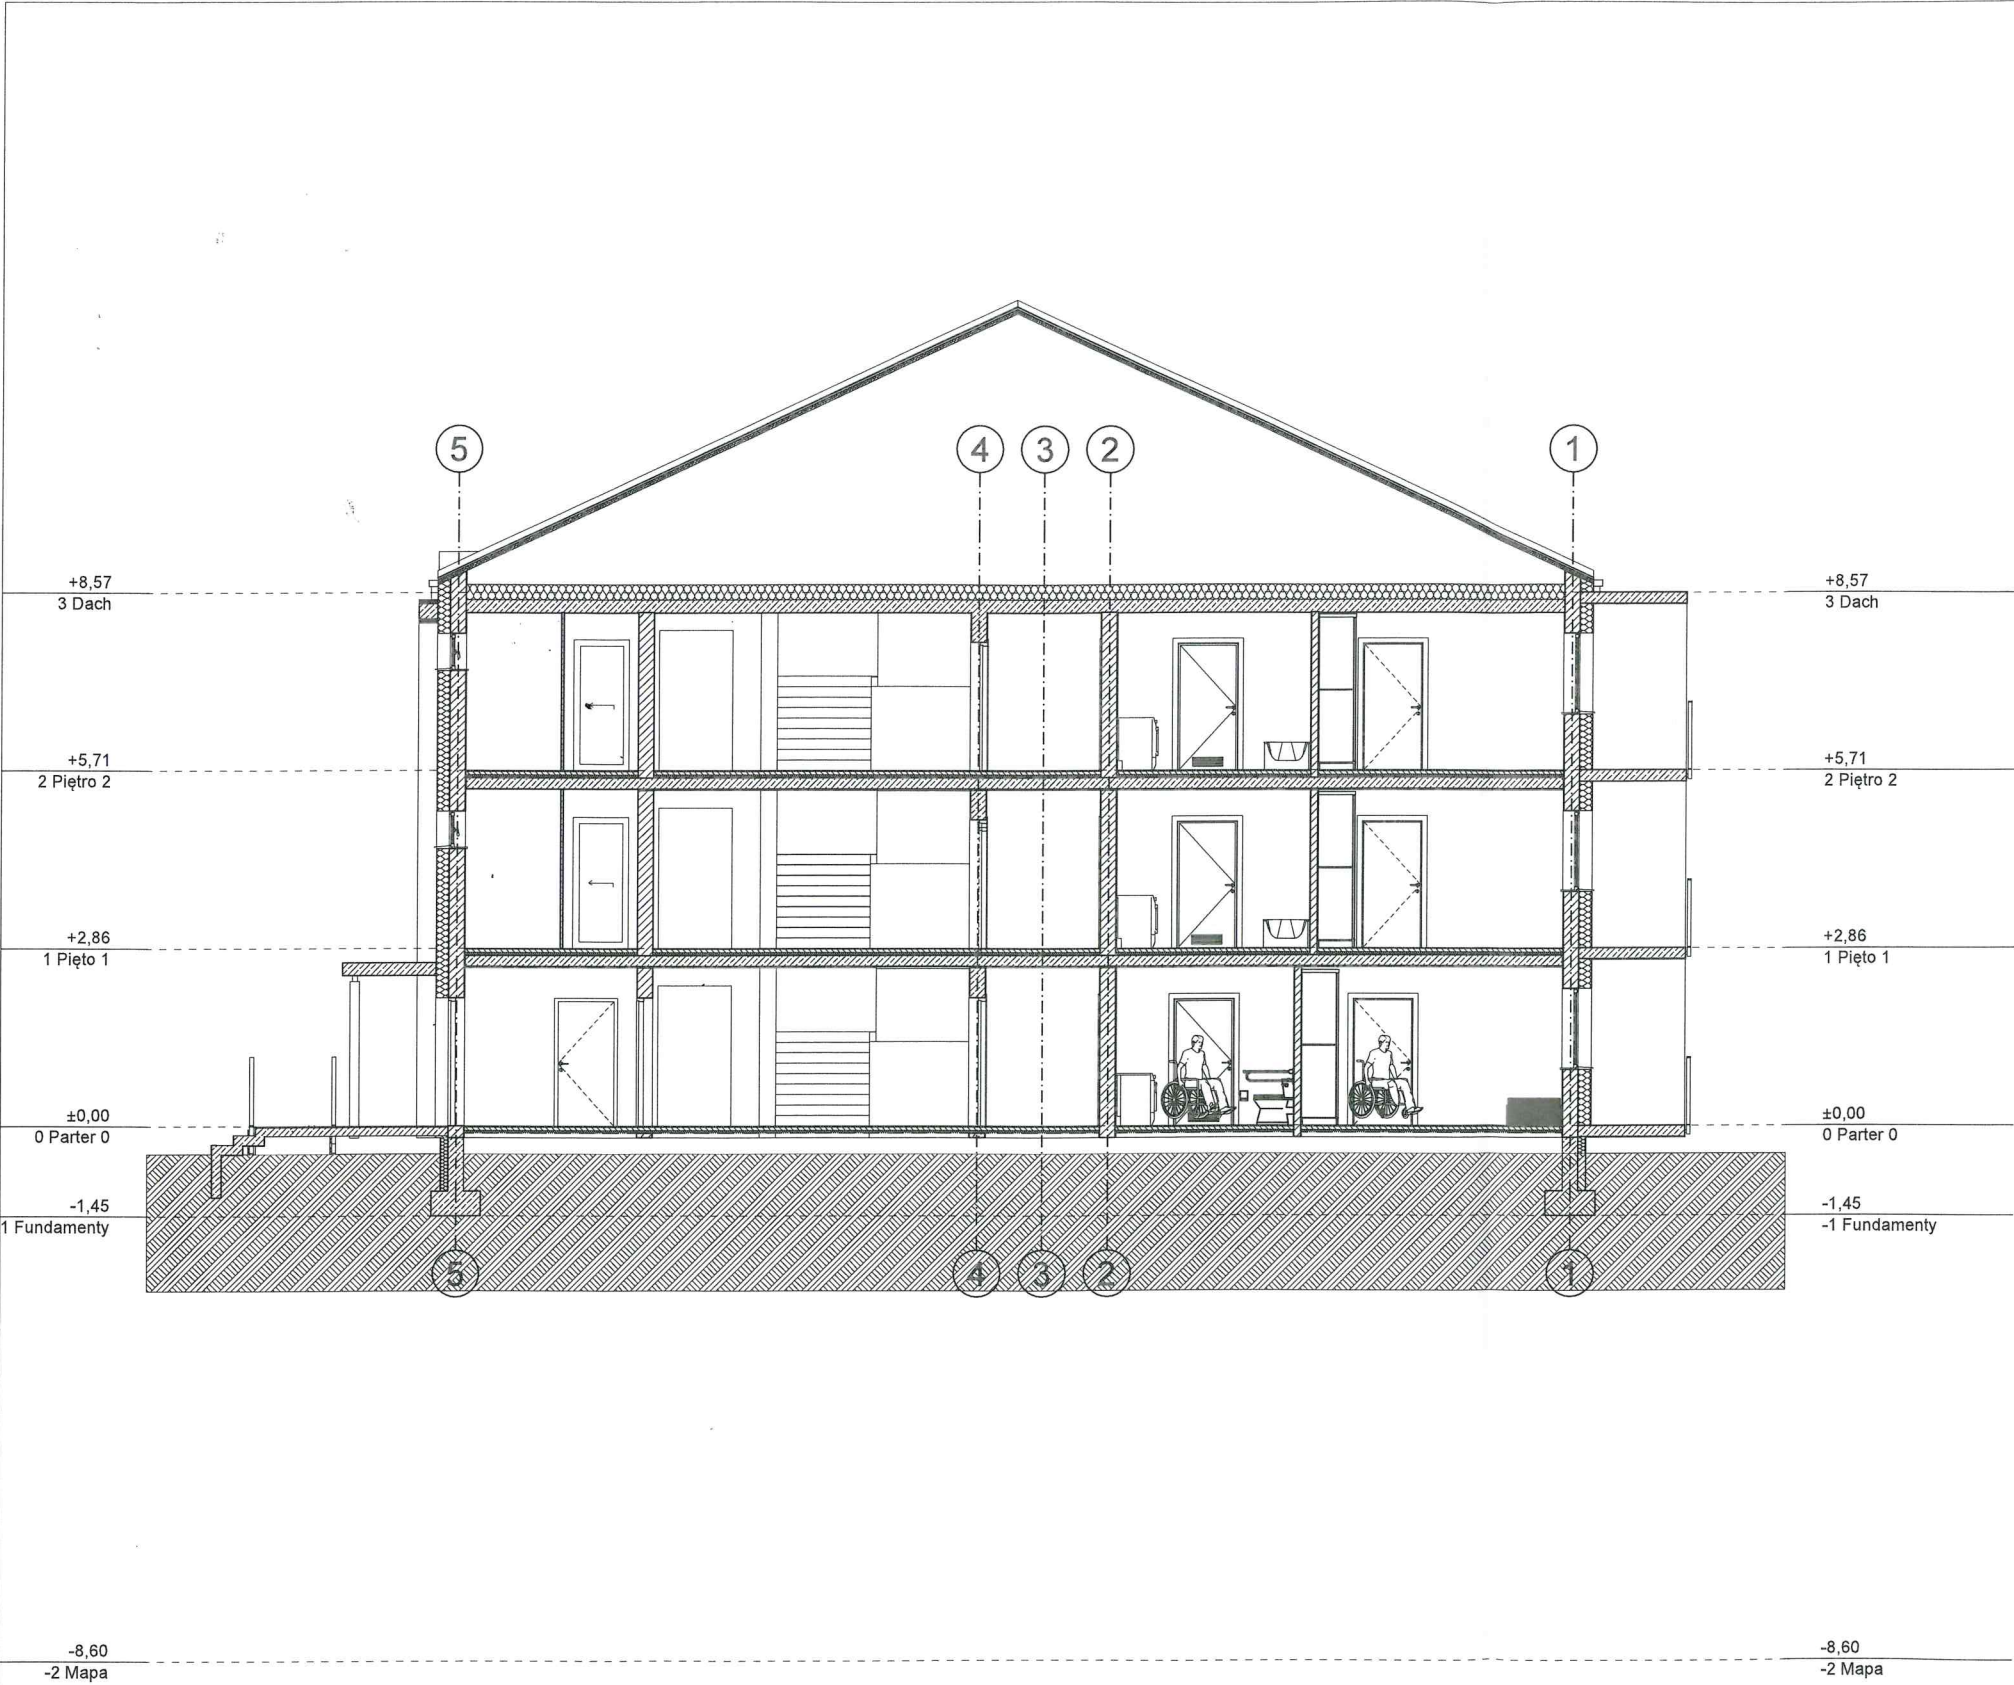

Za zgodność z oryginałem
data 19.12.25
podpis

PREZES ZARZĄDU
Józef Korpak



ABC Pracownia Projektowa Bożena Nosila

ul. Roosevelta 59/11 41-800 Zabrze tel. 609-228-618 tel. 603-704-970 biuro@abcentrum-dom.pl

INWESTOR
SIM ŚLĄSK PÓŁNOC SP. Z O.O.
UL. PASIECZNA 2, 42-700 LUBLINIEC

STANOWISKO	IMIE I NAZWISKO	UPRAWNIENIA	PODPIS
GLÓWNY PROJEKTANT	mgr inż. arch. Aleksander NOSIŁA	15/05/SLOKK	
PROJEKTANT			
ZESPÓŁ PROJEKTOWY	mgr inż. arch. Bożena NOSIŁA		
SPRAWDZIŁ			

TEMAT	BUDOWA BUDYNKU MIESZKALNEGO WIELORODZINNEGO WRAZ Z INFRASTRUKTURĄ TOWARZYSZĄCĄ	SKALA 1:100	BRANŻA ARCH
		FAZA KONC	DATA 12/2024
ADRES	UL. ZAMKOWA 42-713 KOCHCICE DZIAŁKA NR: 240705_2.0005.AR_5.5/13	SYGNATURA PROJEKTU	NR RYS. A/03
		ZMIANA	DATA ZMIANY

TRESC RYSUNKU PRZEKRÓJ A-A