



PRZEKRÓJ WIDOK Z FURTKĄ

OGRODZENIE BOISKA

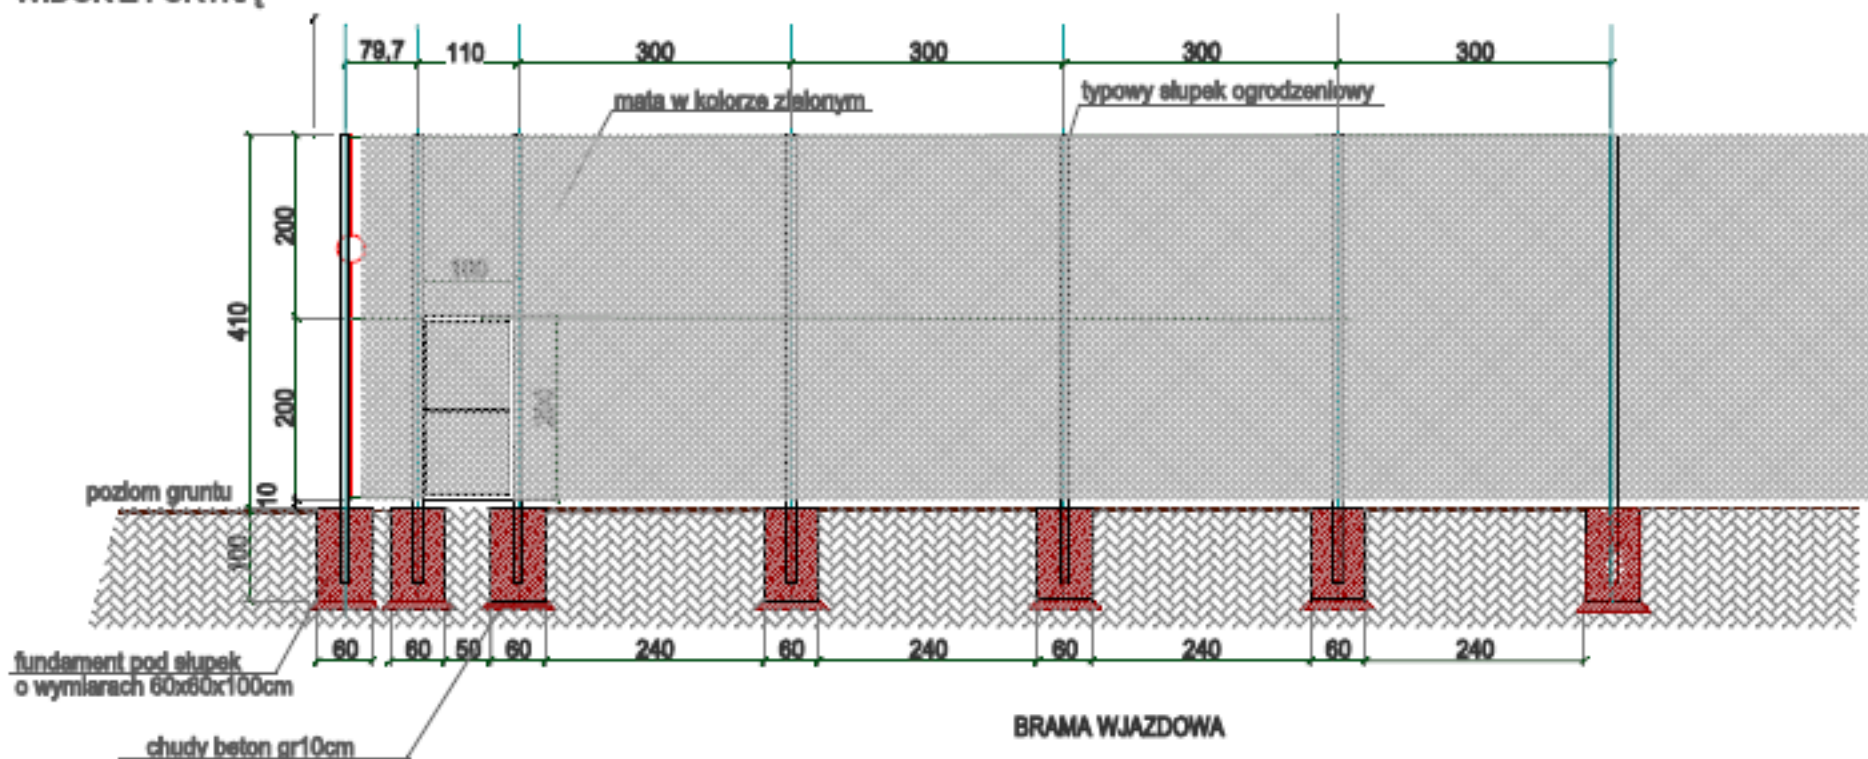


RYSUNEK SZCZEGÓŁOWY OGRODZENIA

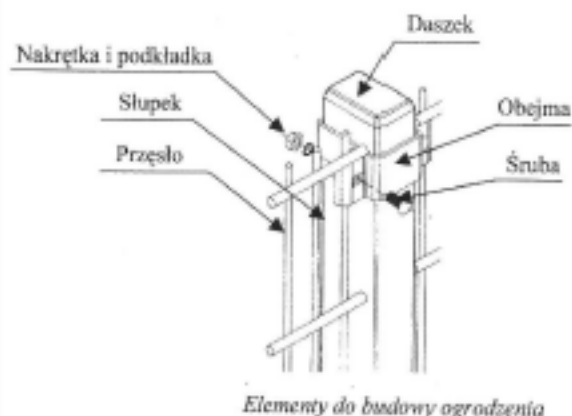

ZAMYKANIE BRAMKI NA KLÓDKĘ
OD STRONY ZEWNĘTRZNEJ
SKRZYDŁA OTWIERANE NA ZEWNĄTRZ

BOLEC DO BLOKOWANIA SKRZYDŁA
OTWARTEGO

BRAMA WJAZDOWA

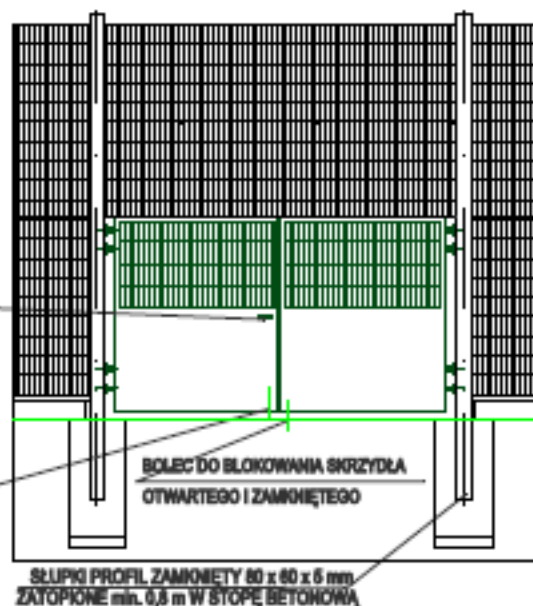

ZAKŁAD KOMPLEKSOWEJ OBSŁUGI
TECHNICZNEJ BUDOWNICTWA
44-124 Katowice, ul. Kapitulna-Wojciechowska 13/1

Temat: BUDOWA WIELOFUNKCYJNEGO BOISKA SPORTOWEGO
Adres inwestycji: Zespół Szkół ul. Sobolew w Końskanowicach
Inwestor: Urząd Gminy Końskanowice
Tytuł rysunku: OGRODZENIE BOISKA

Projektant: Inz. Sławomir Topiły Karłowicz
upr. nr 113.078

Opierający: mgr inż. arch. Krzysztof Gofka
upr. nr 384/83

Data: 04.2009.
Skala rys.: 1:50
Nr rys.: 04

