


PRZEKRÓJ PRZEZ BOISKO WIELOFUNKCYJNE

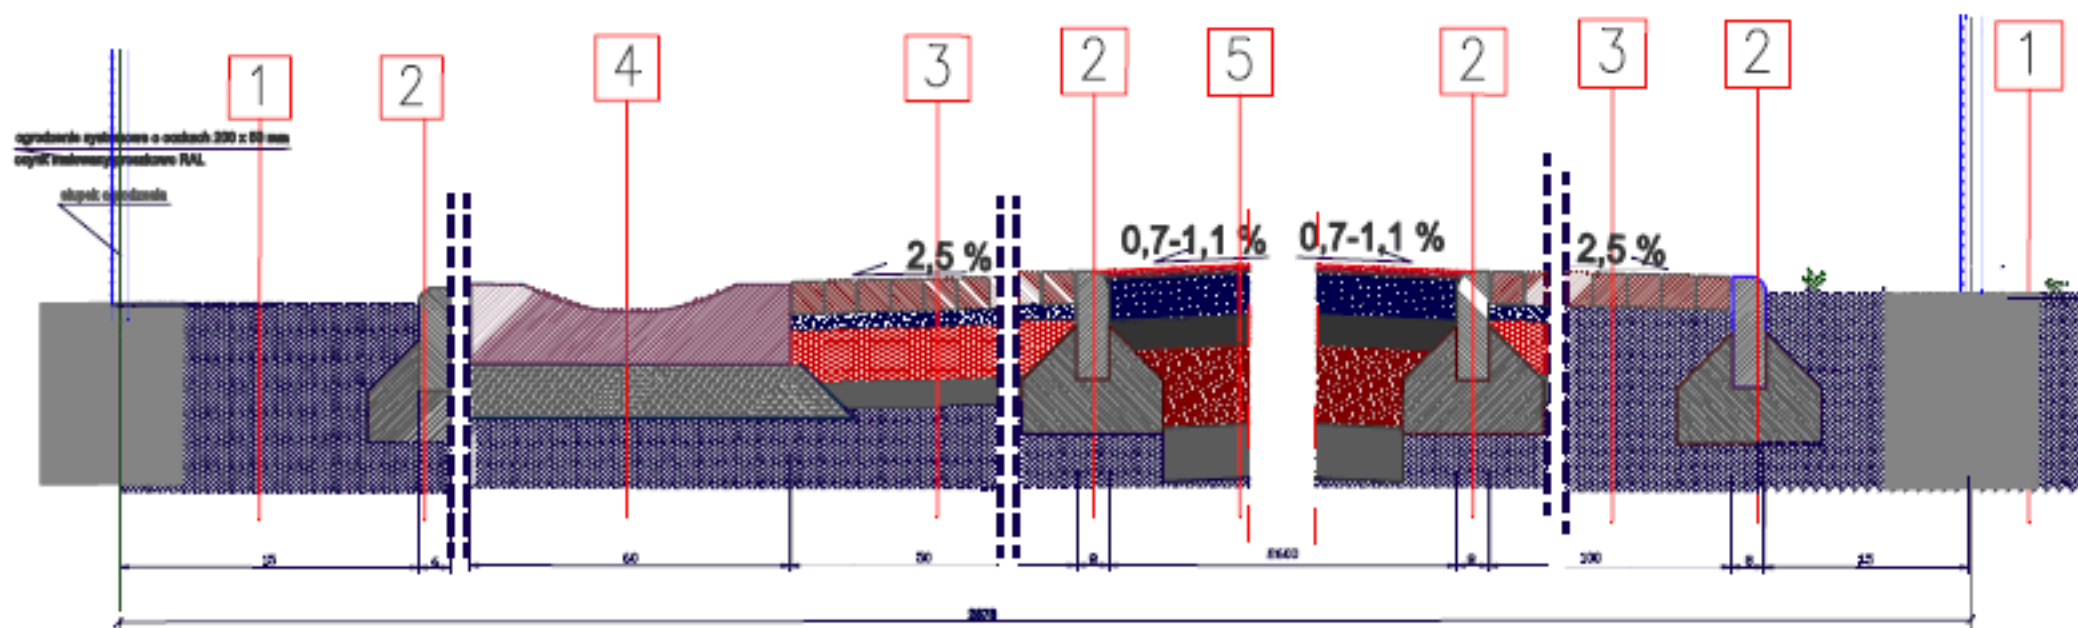

1

trawa
humus
grunt rodzimy

2

obrzeża betonowe 8x20x100
ława betonowa B15
pasek 3 - 5cm

3

kostka brukowa - 6cm
warstwa piaskowo - cementowa - 3cm
żuźel paleniskowy - 10cm
warstwa odciążająca z piasku - 5cm
grunt zagęszczony i wyprofilowany

4

ściek drogowy korytkowy (łukowy) - 15cm
chudy beton - 10cm
pasek 3 - 5cm

5

nawierzchnia poluretanowa natrysk gr. 1,1 + 0,2 cm
asfaltobeton gr. 7cm
miał kamienny (kruszywo) - gr. 5cm
podbudowa z tłuczni, niesortowanego
o frakcji 31,5 - 63mm grubość 15cm
geowłóknina
warstwa odciążająca z piasku gr. 10cm (po ubiciu)
grunt zagęszczony i wyprofilowany

ZAKŁAD WYKONAWSTWA PRAC TECHNICZNYCH W OBLASTACH BUDOWLANOŚCI I INŻYNIERYSTYKI	
Tytuł:	PROJEKT BUDOWLANO - WYKONAWCZY WIELOFUNKCYJNEGO BOISKA SPORTOWEGO O NAWIERZCHNI POLIURETANOWEJ
Adres inwestycji:	Zespół Szkół w Kuchanowicach
Inwestor:	Urząd Gminy Kuchanowice
Typ projektu:	PRZEBUDOWA POPRZECZNY
Projektant:	mgr inż. Sławomir Topór-Kasprzak ipr. nr 11879
Wykonawca:	mgr inż. arch. Krzysztof Górecki ipr. nr 39488
Data:	04.2024
Skala rys.:	1:10
Nr rys.:	01
 ZAKŁAD WYKONAWSTWA PRAC TECHNICZNYCH W OBLASTACH BUDOWLANOŚCI I INŻYNIERYSTYKI ul. Kościelna 10, 25-001 Kuchanowice tel. (22) 2570000	