


PRZEKRÓJ TYPOWY

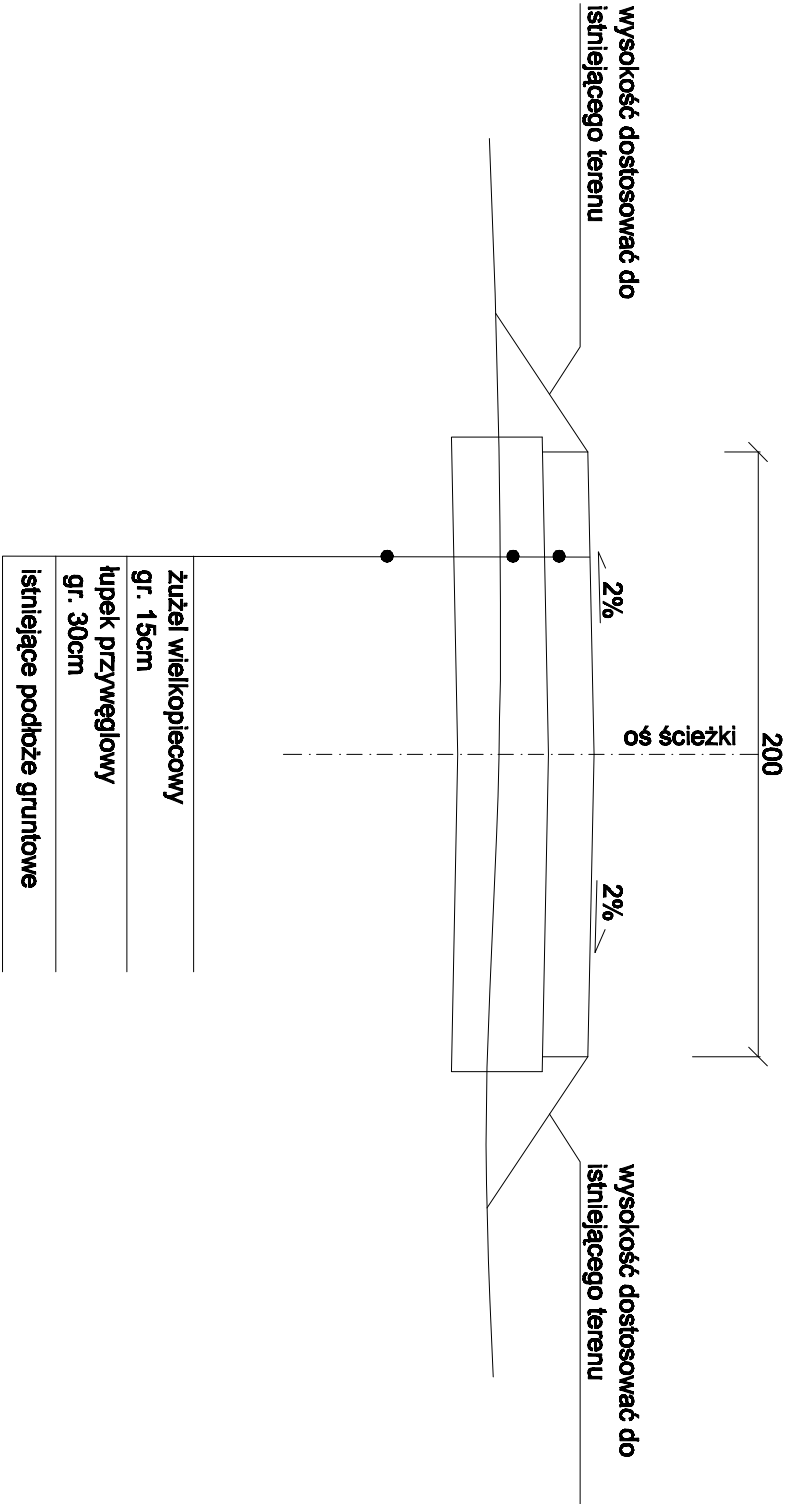

 KANAD Przedsiębiorstwo Wielobranżowe		
TEMAT: Budowa ścieżki pieszo rowerowej Kochanowice - Jawornica		
INWESTOR: Urząd Gminy 42-713 Kochanowice ul. Wolności 5		
TREŚĆ: PRZEKRÓJ TYPOWY		DATA: VIII.2008r.
PROJEKTANT: mgr inż. Maria Szymkiewicz	WSPÓŁPRACUJĄCY: mgr inż. Mariusz Lorek	SKALA: 1:25
PODPIS:	PODPIS:	RYŚ. NR: 3