




projektowany przepust Ø 80 cm dłu. 4,00m km 0+694,00
projektowany przepust Ø 80 cm dłu. 4,00m km 1+291,00

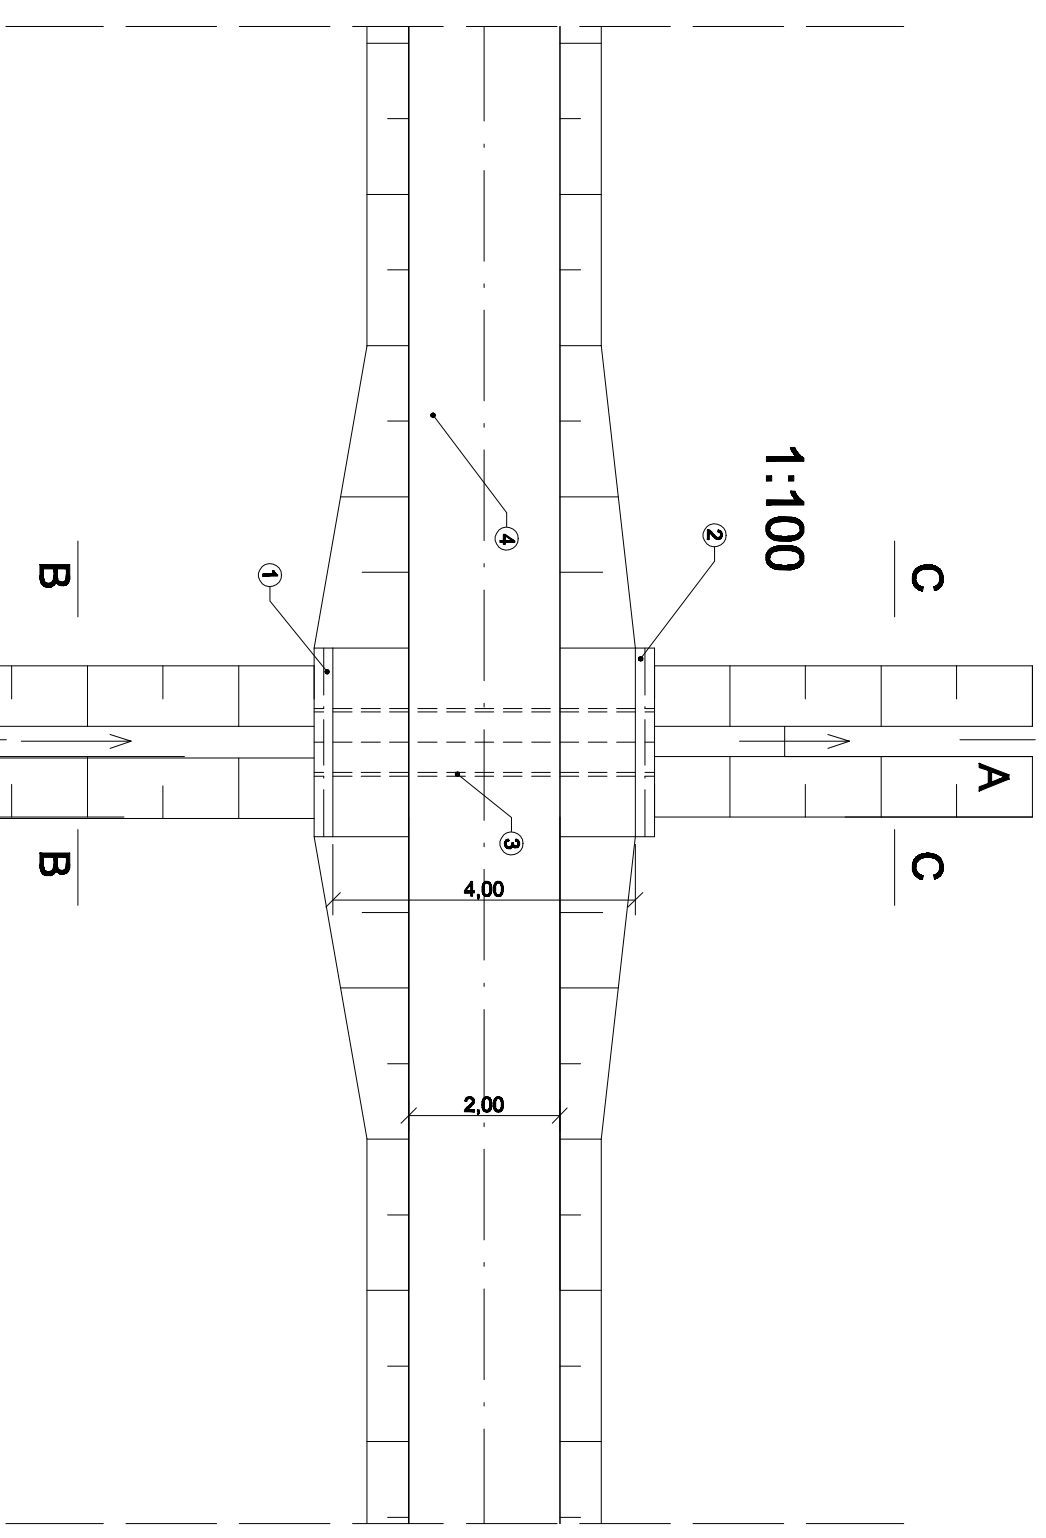


B-B
1:50

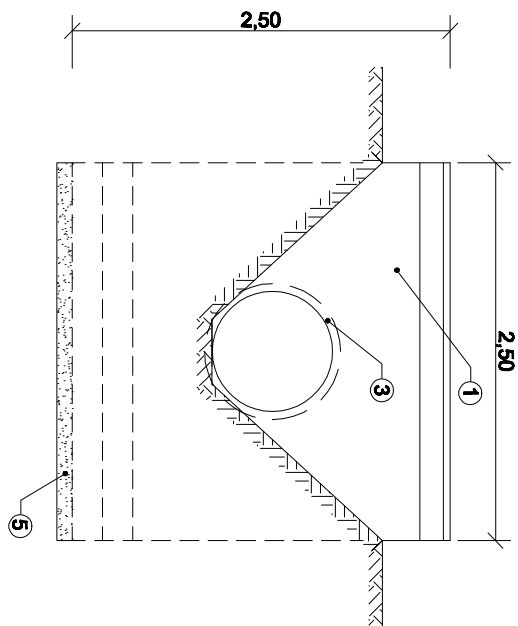

A-A
1:50

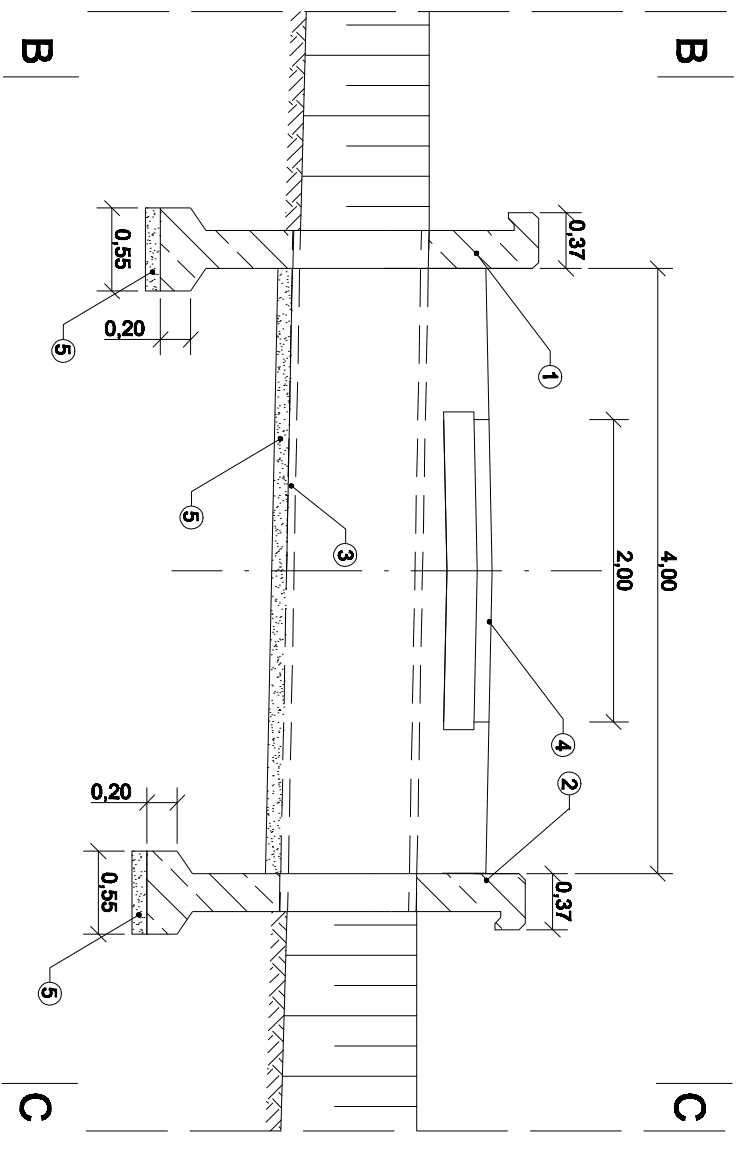

1	WYLOT - MONOLITYCZNA ŚCIANA CZOKOWA
2	WYLOT - MONOLITYCZNA ŚCIANA CZOKOWA
3	PRZEPUST RURIOWY ŻEBRTOWY Z RURI VIFRO Ø 800mm
4	ŚCIEŻKA
5	PODSYPKA CEMENTOWO-PIASKOWA, gr. 10cm

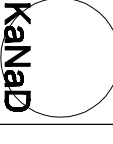	
KANAD	
Przedsiębiorstwo Wielobranżowe	
TEMAT: Budowa sieciki piaszko rowarowej Kochanowice - Jawornica	
MIEJSCOWOŚĆ: Urząd Gminy 42-713 Kochanowice ul. Wolności 5	
TREŚĆ: SZCZEGÓŁ	
PROJEKTANT: mgr inż. Marek Szymkiewicz	WYKONAWCA: mgr inż. Mariusz Lorek
PODZIAŁ: PROJEKT	SKALA: 1:50
PRZ. NR. 41	