
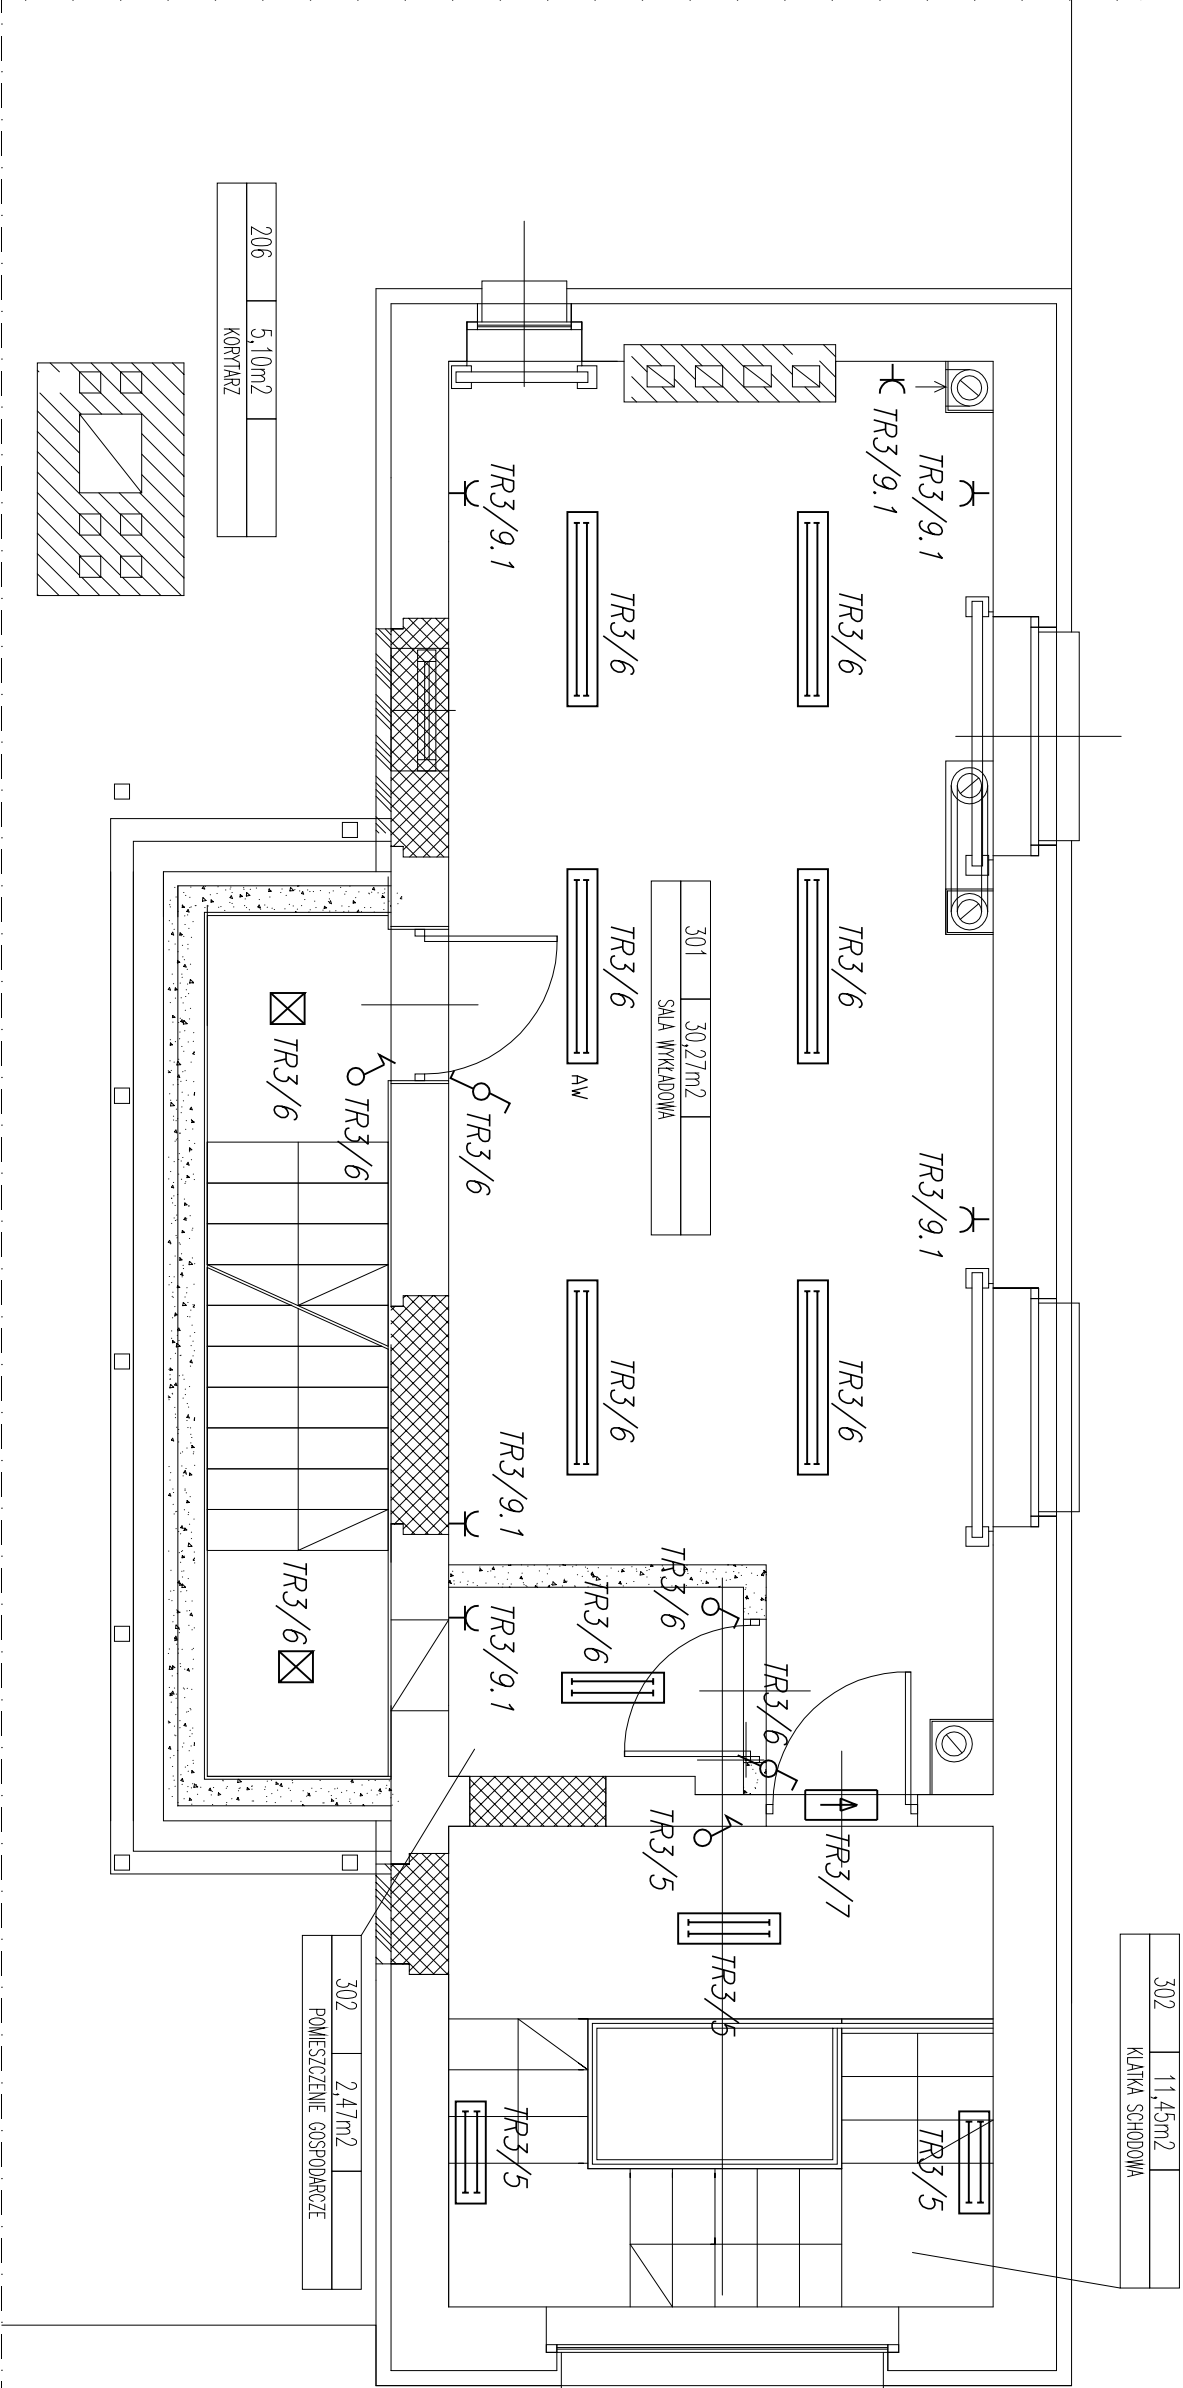


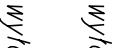


LEGENDA:

- 

oprawa oświetleniowa, nastrokowa, typu: *SNIX 236 2 x 36 W*
- 

wyłącznik instalacyjny, podwójny
- 

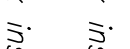wyłącznik instalacyjny, pojedynczy
- 

wyłącznik instalacyjny, pojedynczy, niestabilny
- 

oprawa oświetleniowa, nastrokowa, typu: *SNIX 218 2 x 18 W*
- 

gniazdo wtykowe *230 V*

AW oprawa oświetleniowa, z modulem awaryjnym

 oprawa oświetleniowa kierunkowa typu: *HYBRID CRYSTAL-1/8/3/1/A (2C)*

 oprawa oświetleniowa, typu: *PK109 1 x TC-D11 W*

 wyłącznik instalacyjny schodowy

INWESTOR: URZĄD GMINY KOSZĘCIN, UL.POWSTAŃCÓW ŚLĄSKICH 10, 42-286 KOSZĘCIN			
OBIEKT: DOM KULTURY, UL.SOBIESKIEGO 11A, 42-286 KOSZĘCIN			
TYTUŁ: REMONT III i IV KONDYGNACJI WRAZ Z PRZEBUDOWĄ OBSERWATORIUM			
PLAN INSTALACJI ELEKTRYCZNEJ NA POZ. III PIĘTRA			
 "INBUD" USŁUGI DLA BUDOWNICTWA, mgr inż. Sebastian Mozgoj 44-100 GLIWICE, UL.PSZCZYŃSKA 44			
PROJEKTANT:	mgr inż. PIOTR ZAMODNY	NR UPR. 187/94	01-2008
SKALA RYSUNKU:	1:50	NR PROJEKTU: 200812/PB	NR RYSUNKU: IE/2