


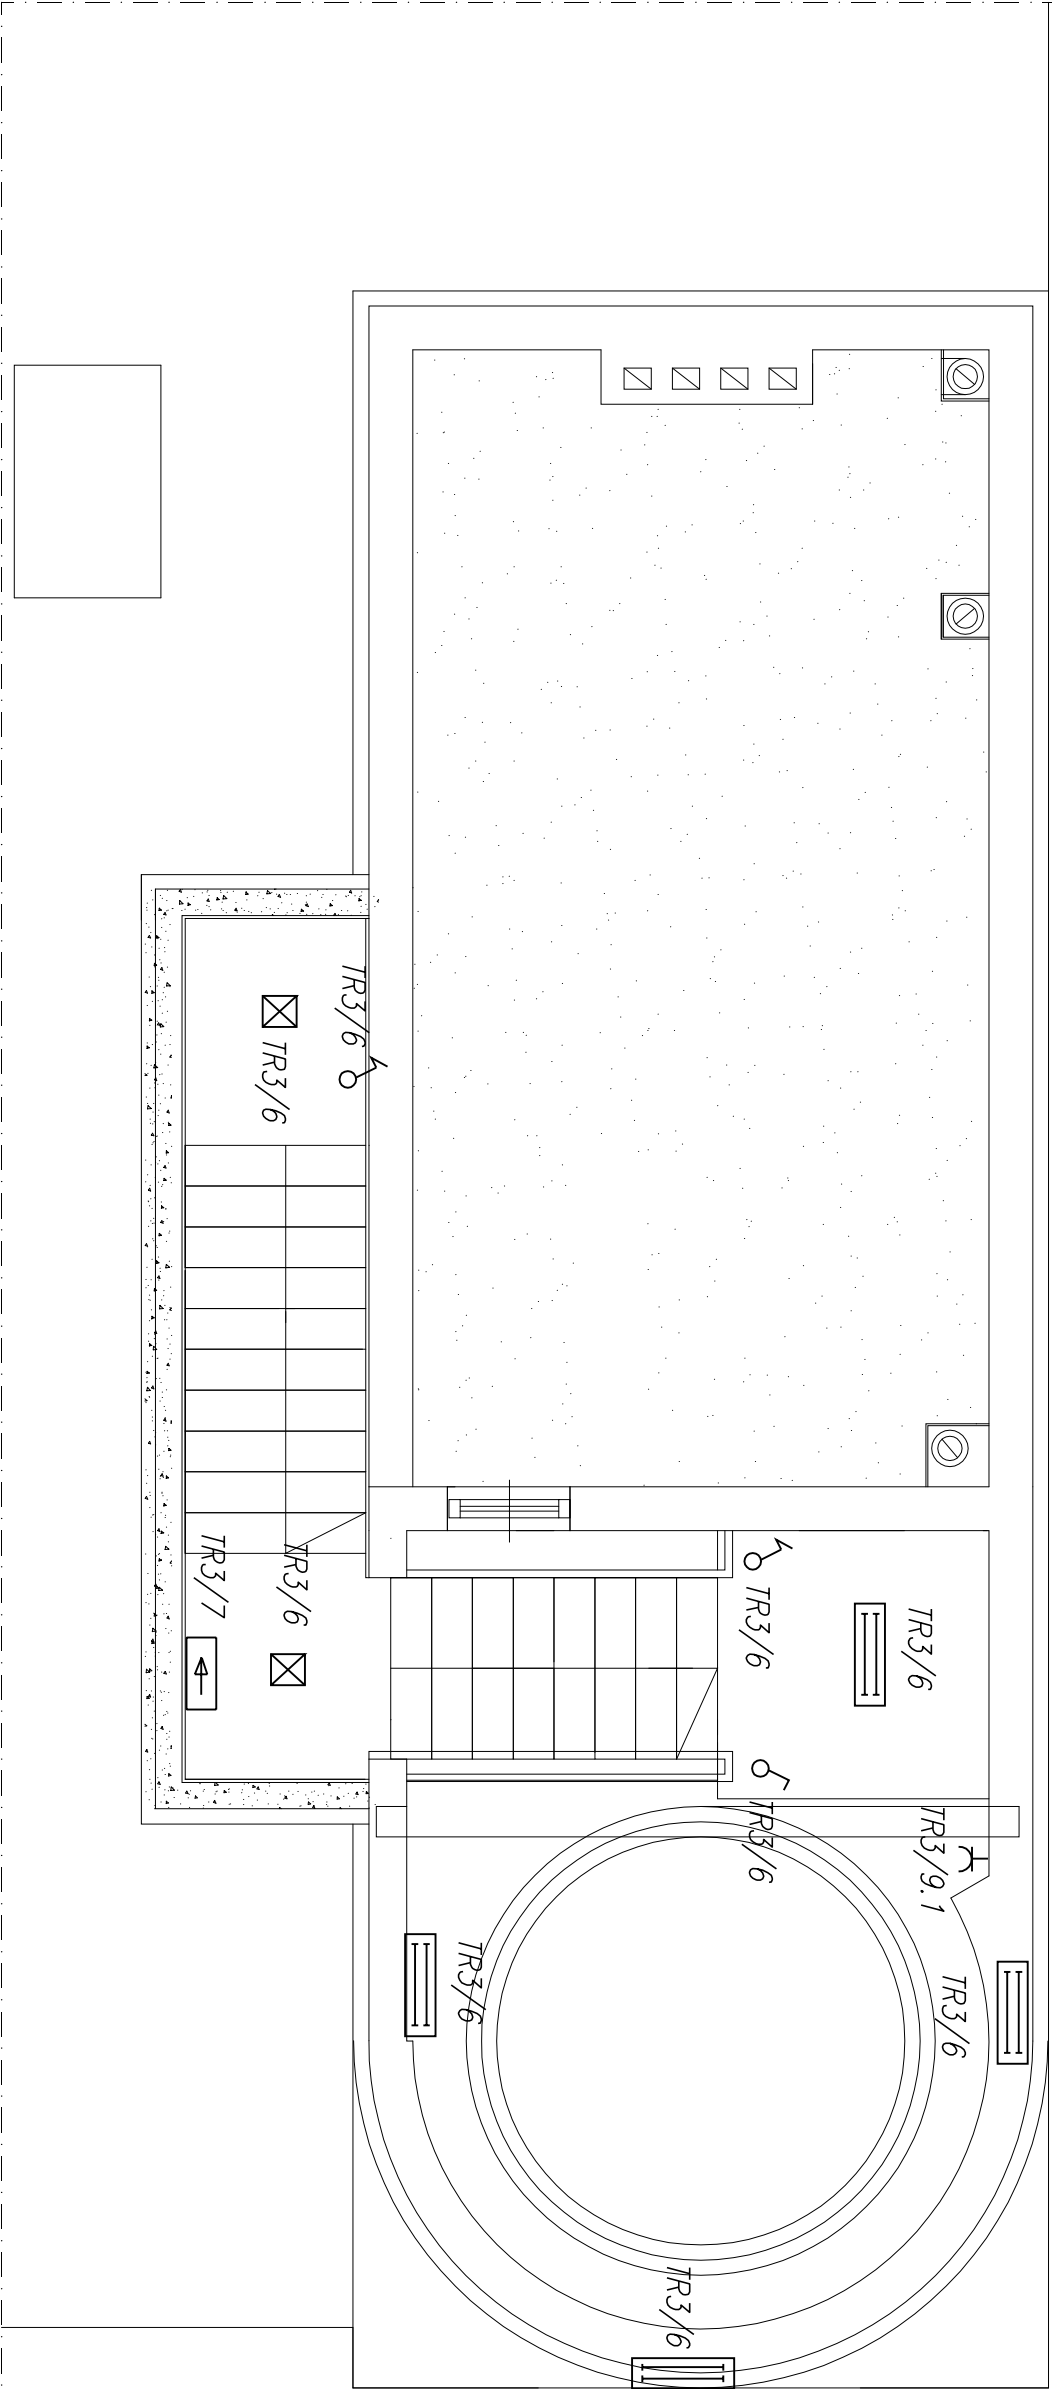

LEGENDA:

- *oprawa oświetleniowa, nastropowa, typu: SNTX 236 2 x 36 W*
- *oprawa oświetleniowa, nastropowa, typu: SNTX 218 2 x 18 W*
- AW

oprawa oświetleniowa, z modułem awaryjnym
- *oprawa oświetleniowa kierunkowa typu: HYBRID CRYSTAL-1/8/3/1/A (2C)*
- *oprawa oświetleniowa, typu: PK109 1 x TC-D11 W*
- *wyłącznik instalacyjny schodowy*
- *wyłącznik instalacyjny, podwójny*
- *wyłącznik instalacyjny, pojedynczy*
- *wyłącznik instalacyjny, pojedynczy, niestabilny*
- *gniazdo wtykowe 230 V*

INWESTOR: URZĄD GMINY KOSZĘCIN, UL.POWSTAŃCÓW ŚLĄSKICH 10, 42-286 KOSZĘCIN			
OBJEKT: DOM KULTURY, UL.SOBIESKIEGO 11A, 42-286 KOSZĘCIN			
TYTUŁ: REMONT III i IV KONDYGNACJI WRAZ Z PRZEBUDOWĄ OBSERWATORIUM			
PLAN INSTALACJI ELEKTRYCZNEJ NA POZ. IV PIĘTRA			
 "INBUD" USŁUGI DLA BUDOWNICTWA, mgr inż. Sebastian Mozgój			
44-100 GLIWICE, ul.PSZCZYŃSKA 44			
PROJEKTANT:	mgr inż. PIOTR ZAMODNY	NR UPR. 187/94	01-2008
SKALA RYSUNKU:	1:50	NR PROJEKTU: 200812/PB	NR RYSUNKU: IE/3