
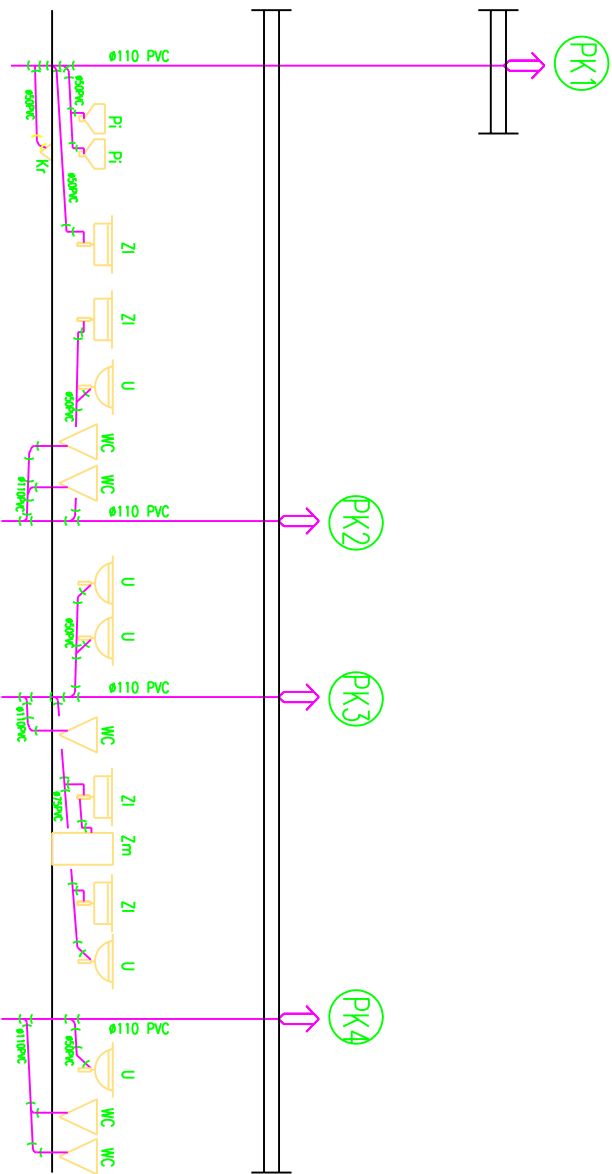


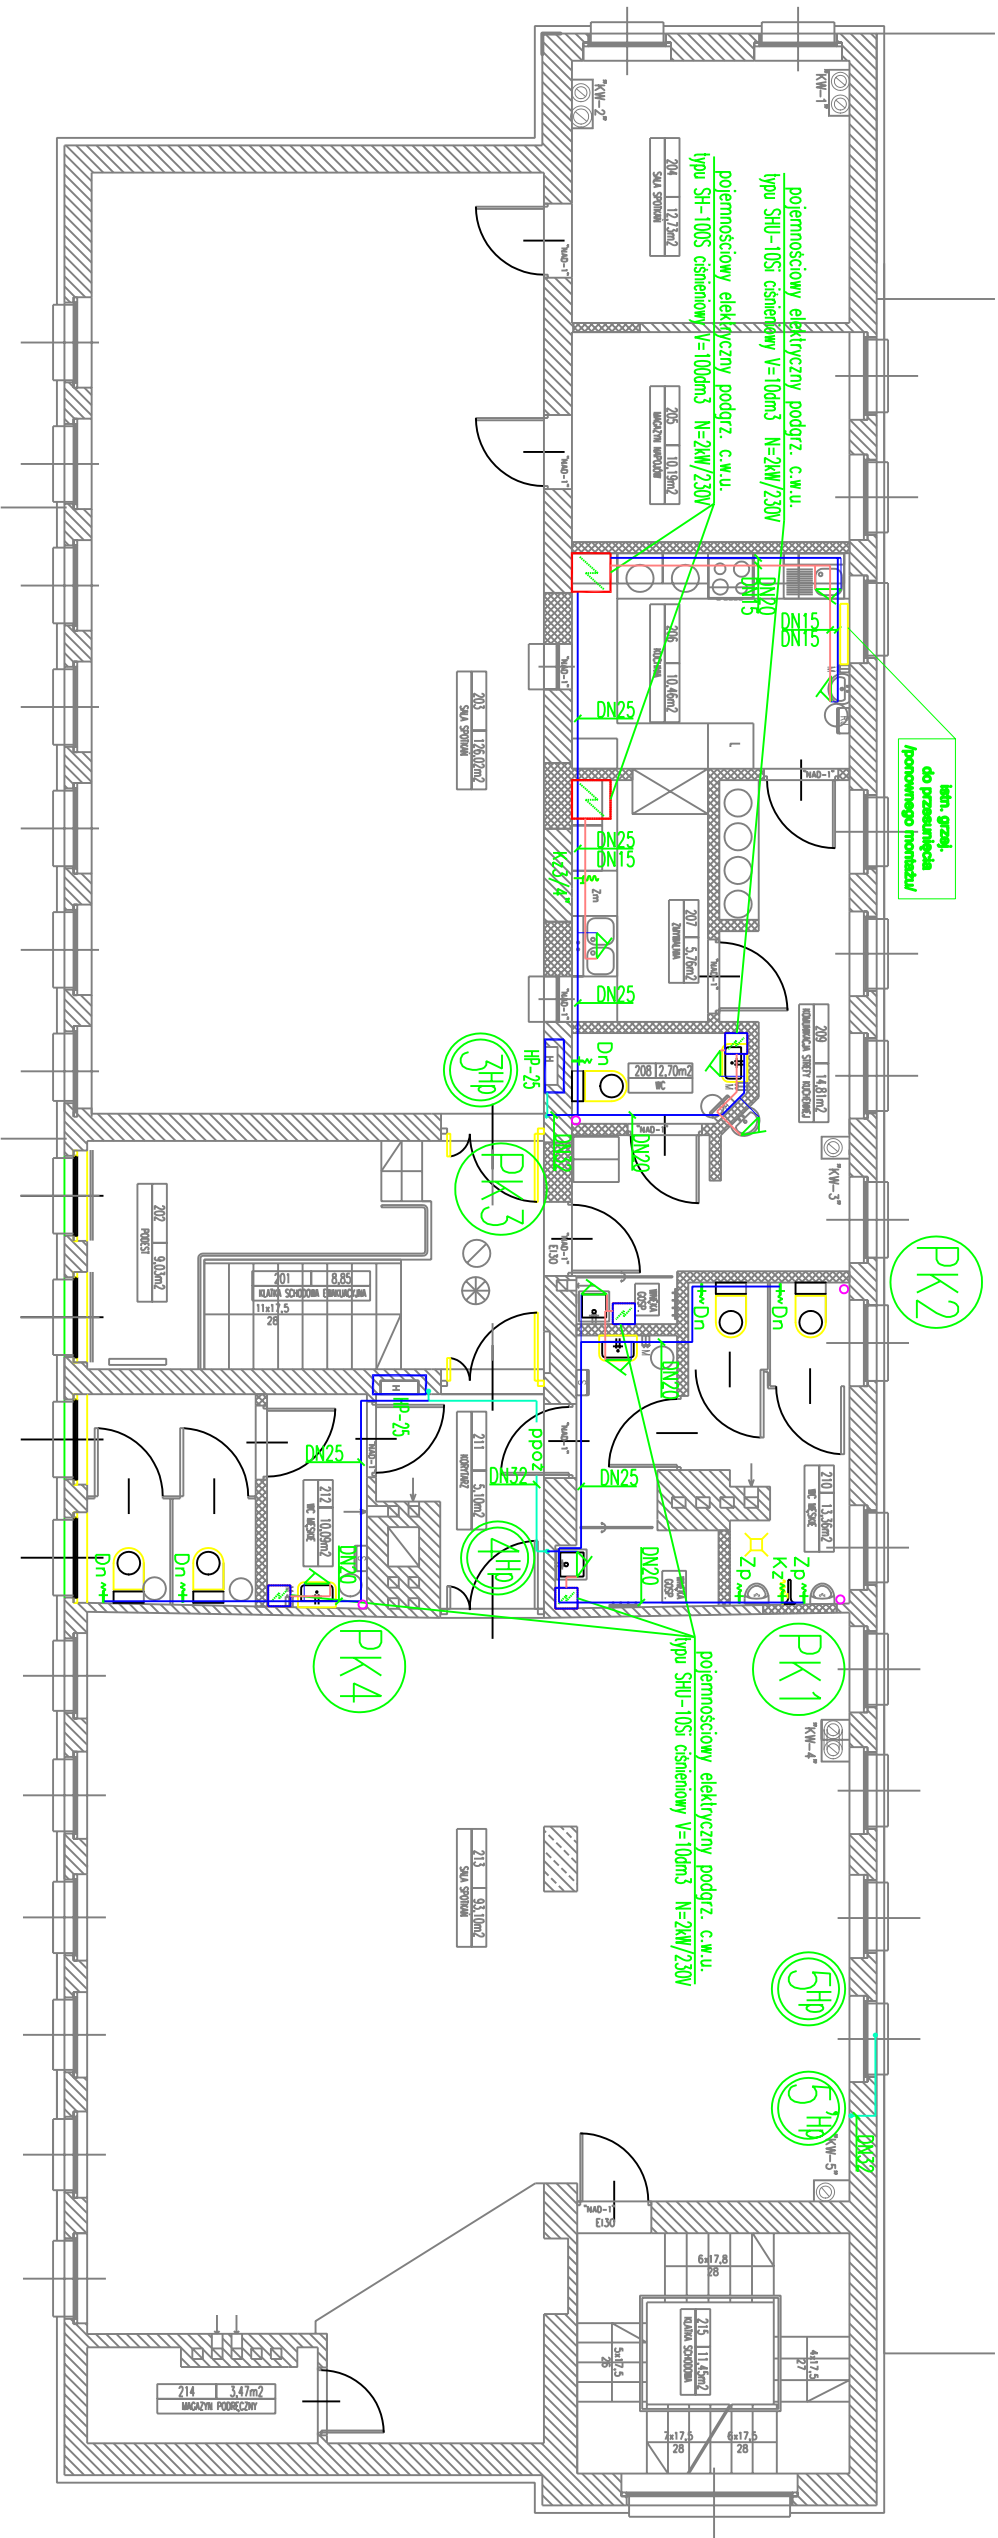

INWESTOR: URZĄD GMINY KOSZĘCIN, UL. POWSTAŃCÓW ŚLĄSKICH 10, 42-286 KOSZĘCIN	
OBJEKT: DOM KULTURY, UL. SOBIESKIEGO 11A, 42-286 KOSZĘCIN	
TYTUŁ: PRZEBUDOWA III KONDYGNACJI DOMU KULTURY WRAZ Z OBSERWATORIUM ASTRONOMICZNYM INSTALACJA WEWNĘTRZNA WODY ZIMNEJ, CIEPŁEJ I P.O.Z. – RZUT III PIĘTRA	
 "INBUD" USŁUGI DLA BUDOWNICTWA, mgr inż. Sebastian Mazgaj 44-100 GLIWICE, UL. PSZCZYŃSKA 44	
PROJEKTANT:	mgr inż. T. Sekanowicz
SPRAWDZAJĄCY:	mgr inż. P. Sekanowicz
SKALA RYSUNKU:	1:100
NR PROJEKTU: 200812/PW-IS	
NR RYSUNKU: IS/1	