
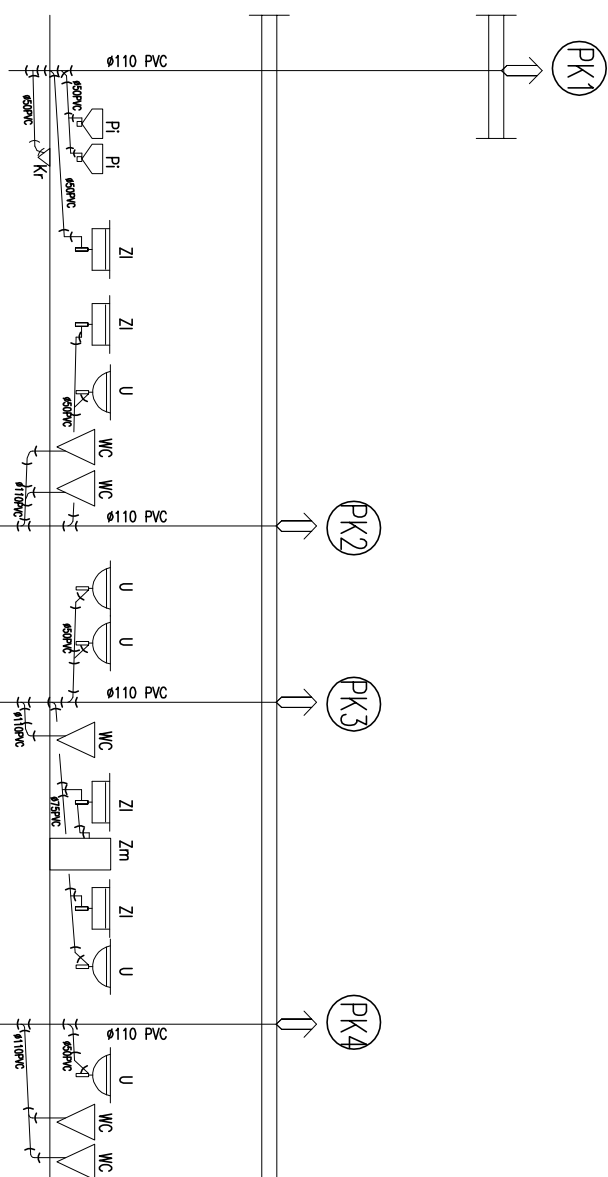


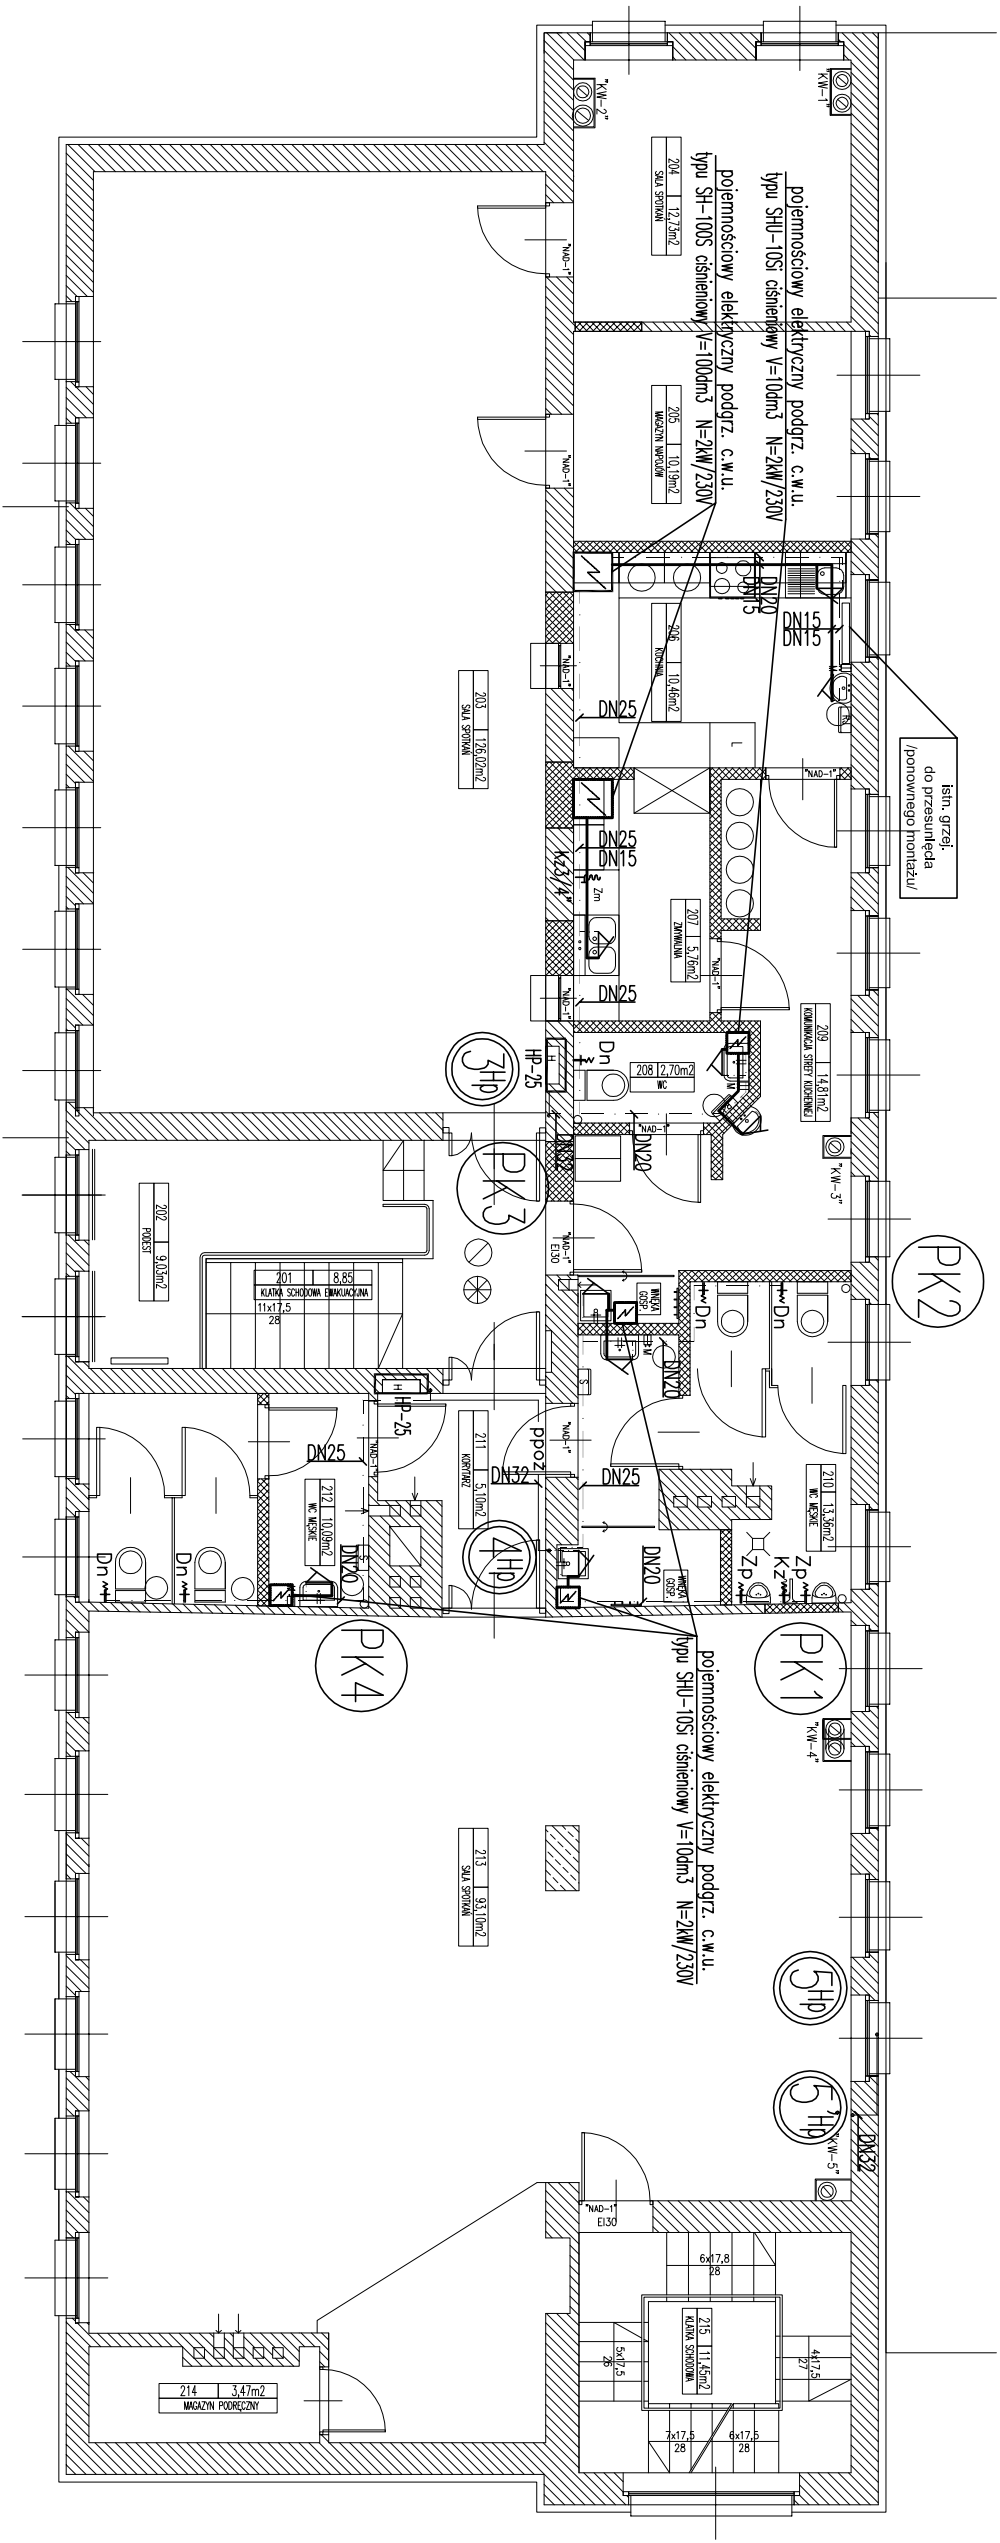

INWESTOR: URZĄD GMINY KOSZĘCIN, UL.POWSTAŃCÓW ŚLĄSKICH 10, 42-286 KOSZĘCIN			
OBJEKT: DOM KULTURY, UL.SOBIESKIEGO 11A, 42-286 KOSZĘCIN			
TYTUŁ: PRZEBUDOWA III KONDYGNACJI DOMU KULTURY WRAZ Z OBSERWATORIUM ASTRONOMICZNYM INSTALACJA WEWNĘTRZNA WODY ZIMNEJ, CIEPŁEJ I P.POZ. – RZUT III PIĘTRA			
 "INBUD" USŁUGI DLA BUDOWNICTWA, mgr inż. Sebastian Mazgaj 44-100 GLIWICE, ul.PSZCZYŃSKA 44			
PROJEKTANT:	mgr inż. T. Sekonowicz	NR UPR. SLK/0248/P005/03	05-2008
SKALA RYSUNKU:	1:100	NR PROJEKTU:	200812/PB
		NR RYSUNKU:	IS/1