
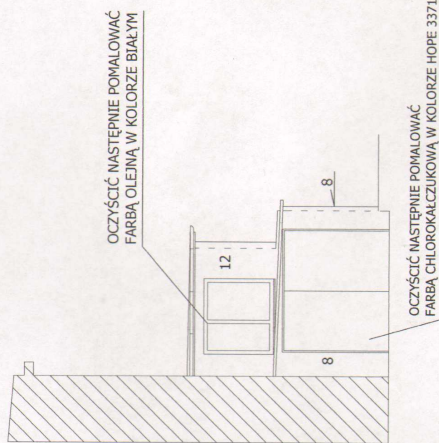


OCIEPLENIE STYROPAŁĄ GR. 15 CM.

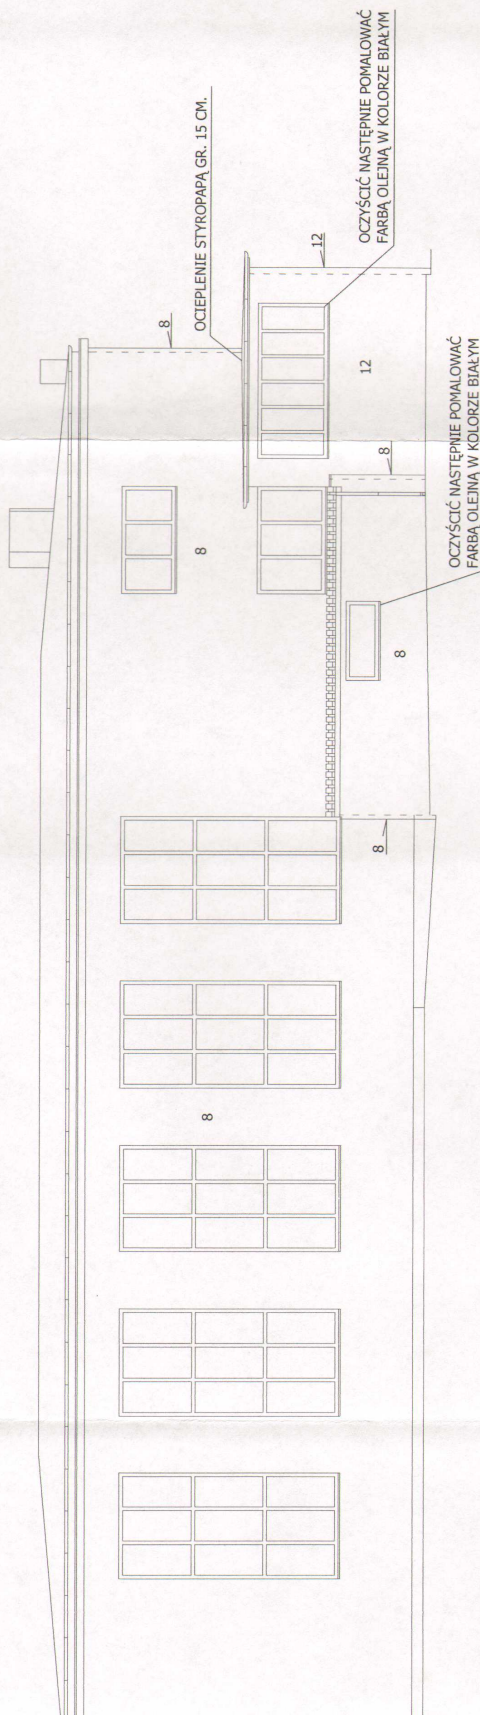

Dąbrówka 13, 42-110 Popów  
NIP 574-167-89-56  
IDS 240318331

|              |   |                      |                                                                                     |                |
|--------------|---|----------------------|-------------------------------------------------------------------------------------|----------------|
| TEMAT        | TERMOIMODERNIZACJA BUDYNKU ZESPOŁU SZKOŁ W KOSZCZYNIE<br>WRAZ Z MODERNIZACJĄ ŹRÓDŁA CIEPŁA I INSTALACJI C.O. |                      |                                                                                     |                |
| INWESTOR     | URZĄD GMINY KOSZCZYN                                                                                         |                      |                                                                                     |                |
| TREŚĆ RYS.   | UL. POWSTAŃCÓW ŚLĄSKICH 10, 42-286 KOSZCZYN                                                                  |                      |                                                                                     |                |
|              | ELEWACJA POŁUDNIOWA BUDYNKU SALI GIMNASTYCZNEJ - TERMOREWOLUCJA                                              |                      |                                                                                     |                |
| PROJEKTOWAŁ  | IMIĘ I NAZWISKO                                                                                              | NR UPRAWNIENI        | PODPIS                                                                              | DATA           |
|              | mgr inż. Piotr Kaczmarczyk                                                                                   | UAN-VIII/83861/20/89 |  | 12.2.2008      |
| SPRAWDZAJĄCY | mgr inż. arch. Witold Dominik                                                                                | nr ewid. 65          |                                                                                     | SKALA<br>1:100 |
| OPRACOWAŁ    | mgr inż. Bartosz Sztyler                                                                                     | -----                |  | NR RYS.<br>10  |