


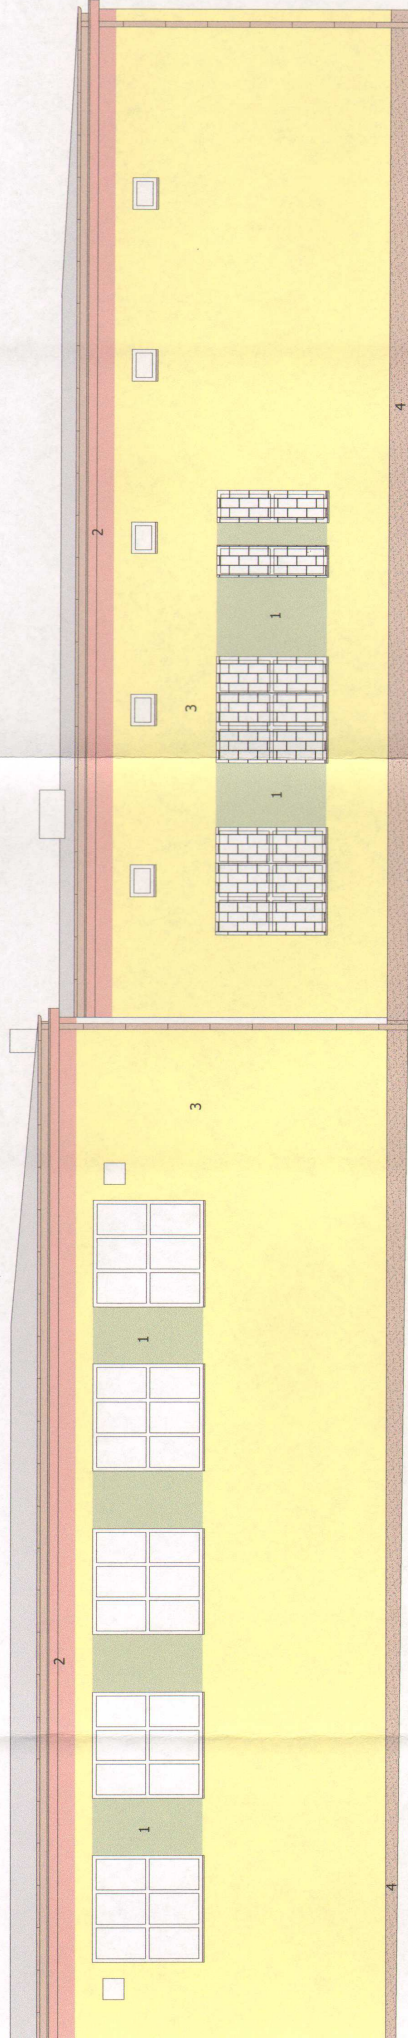


- 1  BAUMIT TYNK AKRYLOWY
FAKTURA BRANIEK 2 mm
W KOLORZE HOPE 3371
- 2  BAUMIT TYNK AKRYLOWY
FAKTURA BRANIEK 2 mm
W KOLORZE HOPE 3371
- 3  BAUMIT TYNK AKRYLOWY
FAKTURA BRANIEK 2 mm
W KOLORZE SWEET 3131
- 4  BAUMIT TYNK AKRYLOWY
FAKTURA BRANIEK 2 mm
W KOLORZE PARTY 3025
-  BAUMIT TYNK MOZAIKOWY
MOZAIKUTZ 075

UWAGA:

WSZYSTKIE OBRÓBKI BLACHARSKIE WYKONAĆ Z BLACHY POWLEKANEJ W KOLORZE BRĄZOWYM RAL 8017
RYNNY I RURY SPUSTOWE Z BLACHY POWLEKANEJ W KOLORZE BRĄZOWYM RAL 8017
OŚCIEŻA OKIENNE W KOLORZE ŚCIAN SASIEDNICH
PASY WYKONAĆ ZA POMOCĄ TAŚMY MALARSKIEJ, WYPEŁNIENIE BEZ STRUKTURY
W KOLORZE O TON CIEMNIEJSZY, MALOWANE FARBA SILIKATOWĄ
ELEMENTY STALOWE POMALOWAĆ LAKIEREM W KOLORZE ZBLIŻONYM DO KOLORU ELEWACJI HOPE 3371



Dąbrówka 13, 42-110 Popów
NIP 574-167-89-56
IDS 240318331

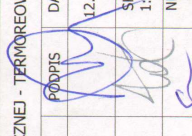TEMAT	TERMOMODERNIZACJA BUDYNKU ZESPOŁU SZKÓŁ W KOSZCZYNIE WRAZ Z MODERNIZACJĄ ŹRÓDŁA CIEPŁA I INSTALACJI C.O.		
INWESTOR	URZĄD GMINY KOSZCZYN		
TREŚĆ RYS.	ELEWACJA PÓŁNOCNA BUDYNKU SALI GIMNASTYCZNEJ - TERMOMODERNIZACJA		
IMIĘ I NAZWISKO	NR UPRAWNIEN	PODPIS	DATA
mgr inż. Piotr Kaczmarczyk	UAN-VIII/83861/20/89		12.2008
mgr inż. arch. Witold Dominik	nr ewid. 65		SKALA 1:100
mgr inż. Bartosz Szyller	-----		NR RYS. 19