


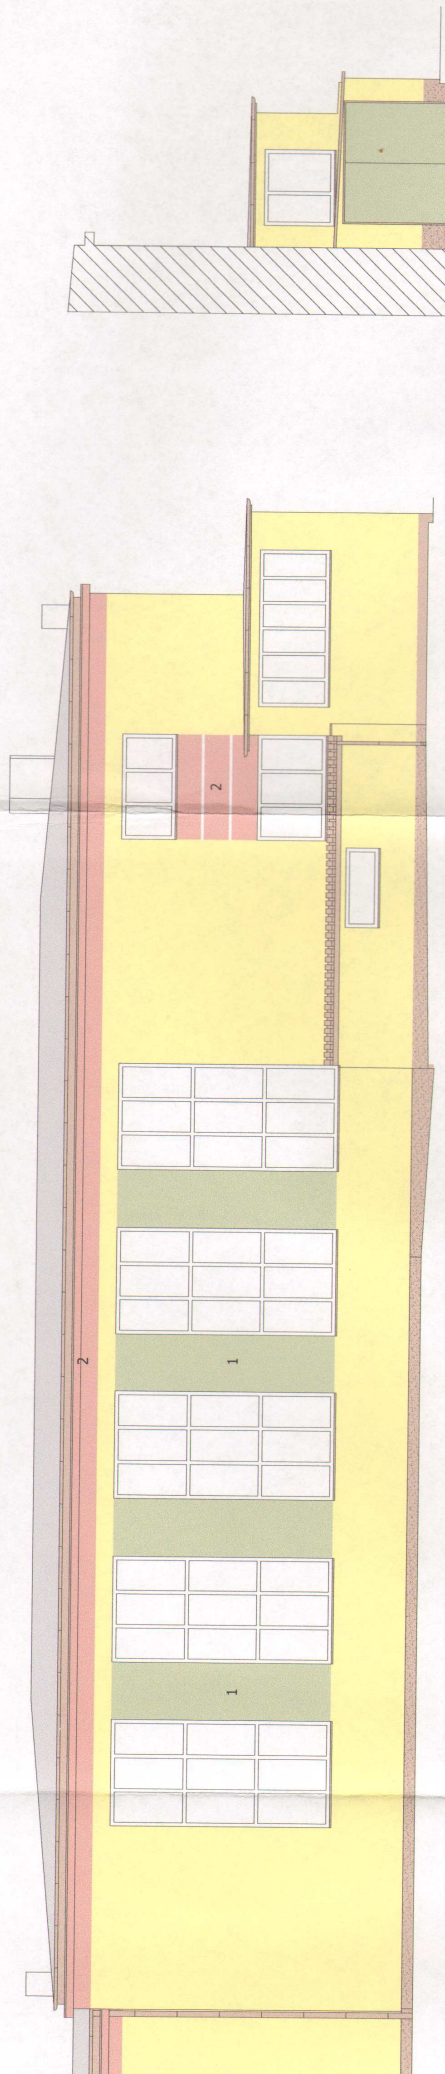

- 2 BAUMIT TYNK AKRYLOWY
FAKTURA BARANEK 2 mm
W KOLORZE HOPE 3371
- 3 BAUMIT TYNK AKRYLOWY
FAKTURA BARANEK 2 mm
W KOLORZE SWEET 3131
- 4 BAUMIT TYNK AKRYLOWY
FAKTURA BARANEK 2 mm
W KOLORZE PARTY 3023
- BAUMIT TYNK MOZAIKOWY
MOZAIKUTZ 075

OSTATNIE OBRÓBKĘ BLACHARSKIE WYKONAĆ Z BLACHY POWLEKANEJ W KOLORZE BRĄZOWYM RAL 8017
Y I RURY SPUSTOWE Z BLACHY POWLEKANEJ W KOLORZE BRĄZOWYM RAL 8017
ZA OKIENNE W KOLORZE ŚCIAN SĄSIEDNIACH
WYKONAĆ ZA POMOCĄ TAŚMY MALARSKIEJ, WYPEŁNIENIE BEZ STRUKTURY
ORZE O TON CIEMNIEJSZY MALOWANE FARBĄ SILIKATOWĄ
ENTY STALOWE POMALOWAĆ LAKIEREM W KOLORZE ZBLIRZONYM DO KOLORU ELEWACJI HOPE 3371



Dąbrówka 13, 42-110 Popów
NIP 574-167-89-56
IDS 240318331

TEMAT	TERMO-MODERNIZACJA BUDYNKU ZESPOŁU SZKÓŁ W KOSZCZYNIE WRAZ Z MODERNIZACJĄ ŹRÓDŁA CIEPŁA I INSTALACJI C.O.		
INWESTOR	URZĄD GMINY KOSZCZYN		
TREŚĆ RYS.	ELEWACJA POŁUDNIOWA BUDYNKU SALI GIMNASTYCZNEJ - TERMOREWOWACJA UL. POWSTAŃCÓW ŚLĄSKICH 10, 42-286 KOSZCZYN		
PROJEKTOWAŁ	IMIĘ I NAZWISKO	NR UPRAWNIENI	PÓDPIS DATA
SPRAWDZAJĄCY	mgr inż. Piotr Kaczmarczyk	UAN-VIII/63861/20/89	12.2008
OPRACOWAŁ	mgr inż. arch. Witold Dominik	nr ewid. 65	SKALA 1:100
	mgr inż. Bartosz Sztyler	-----	NR RYS. 21