



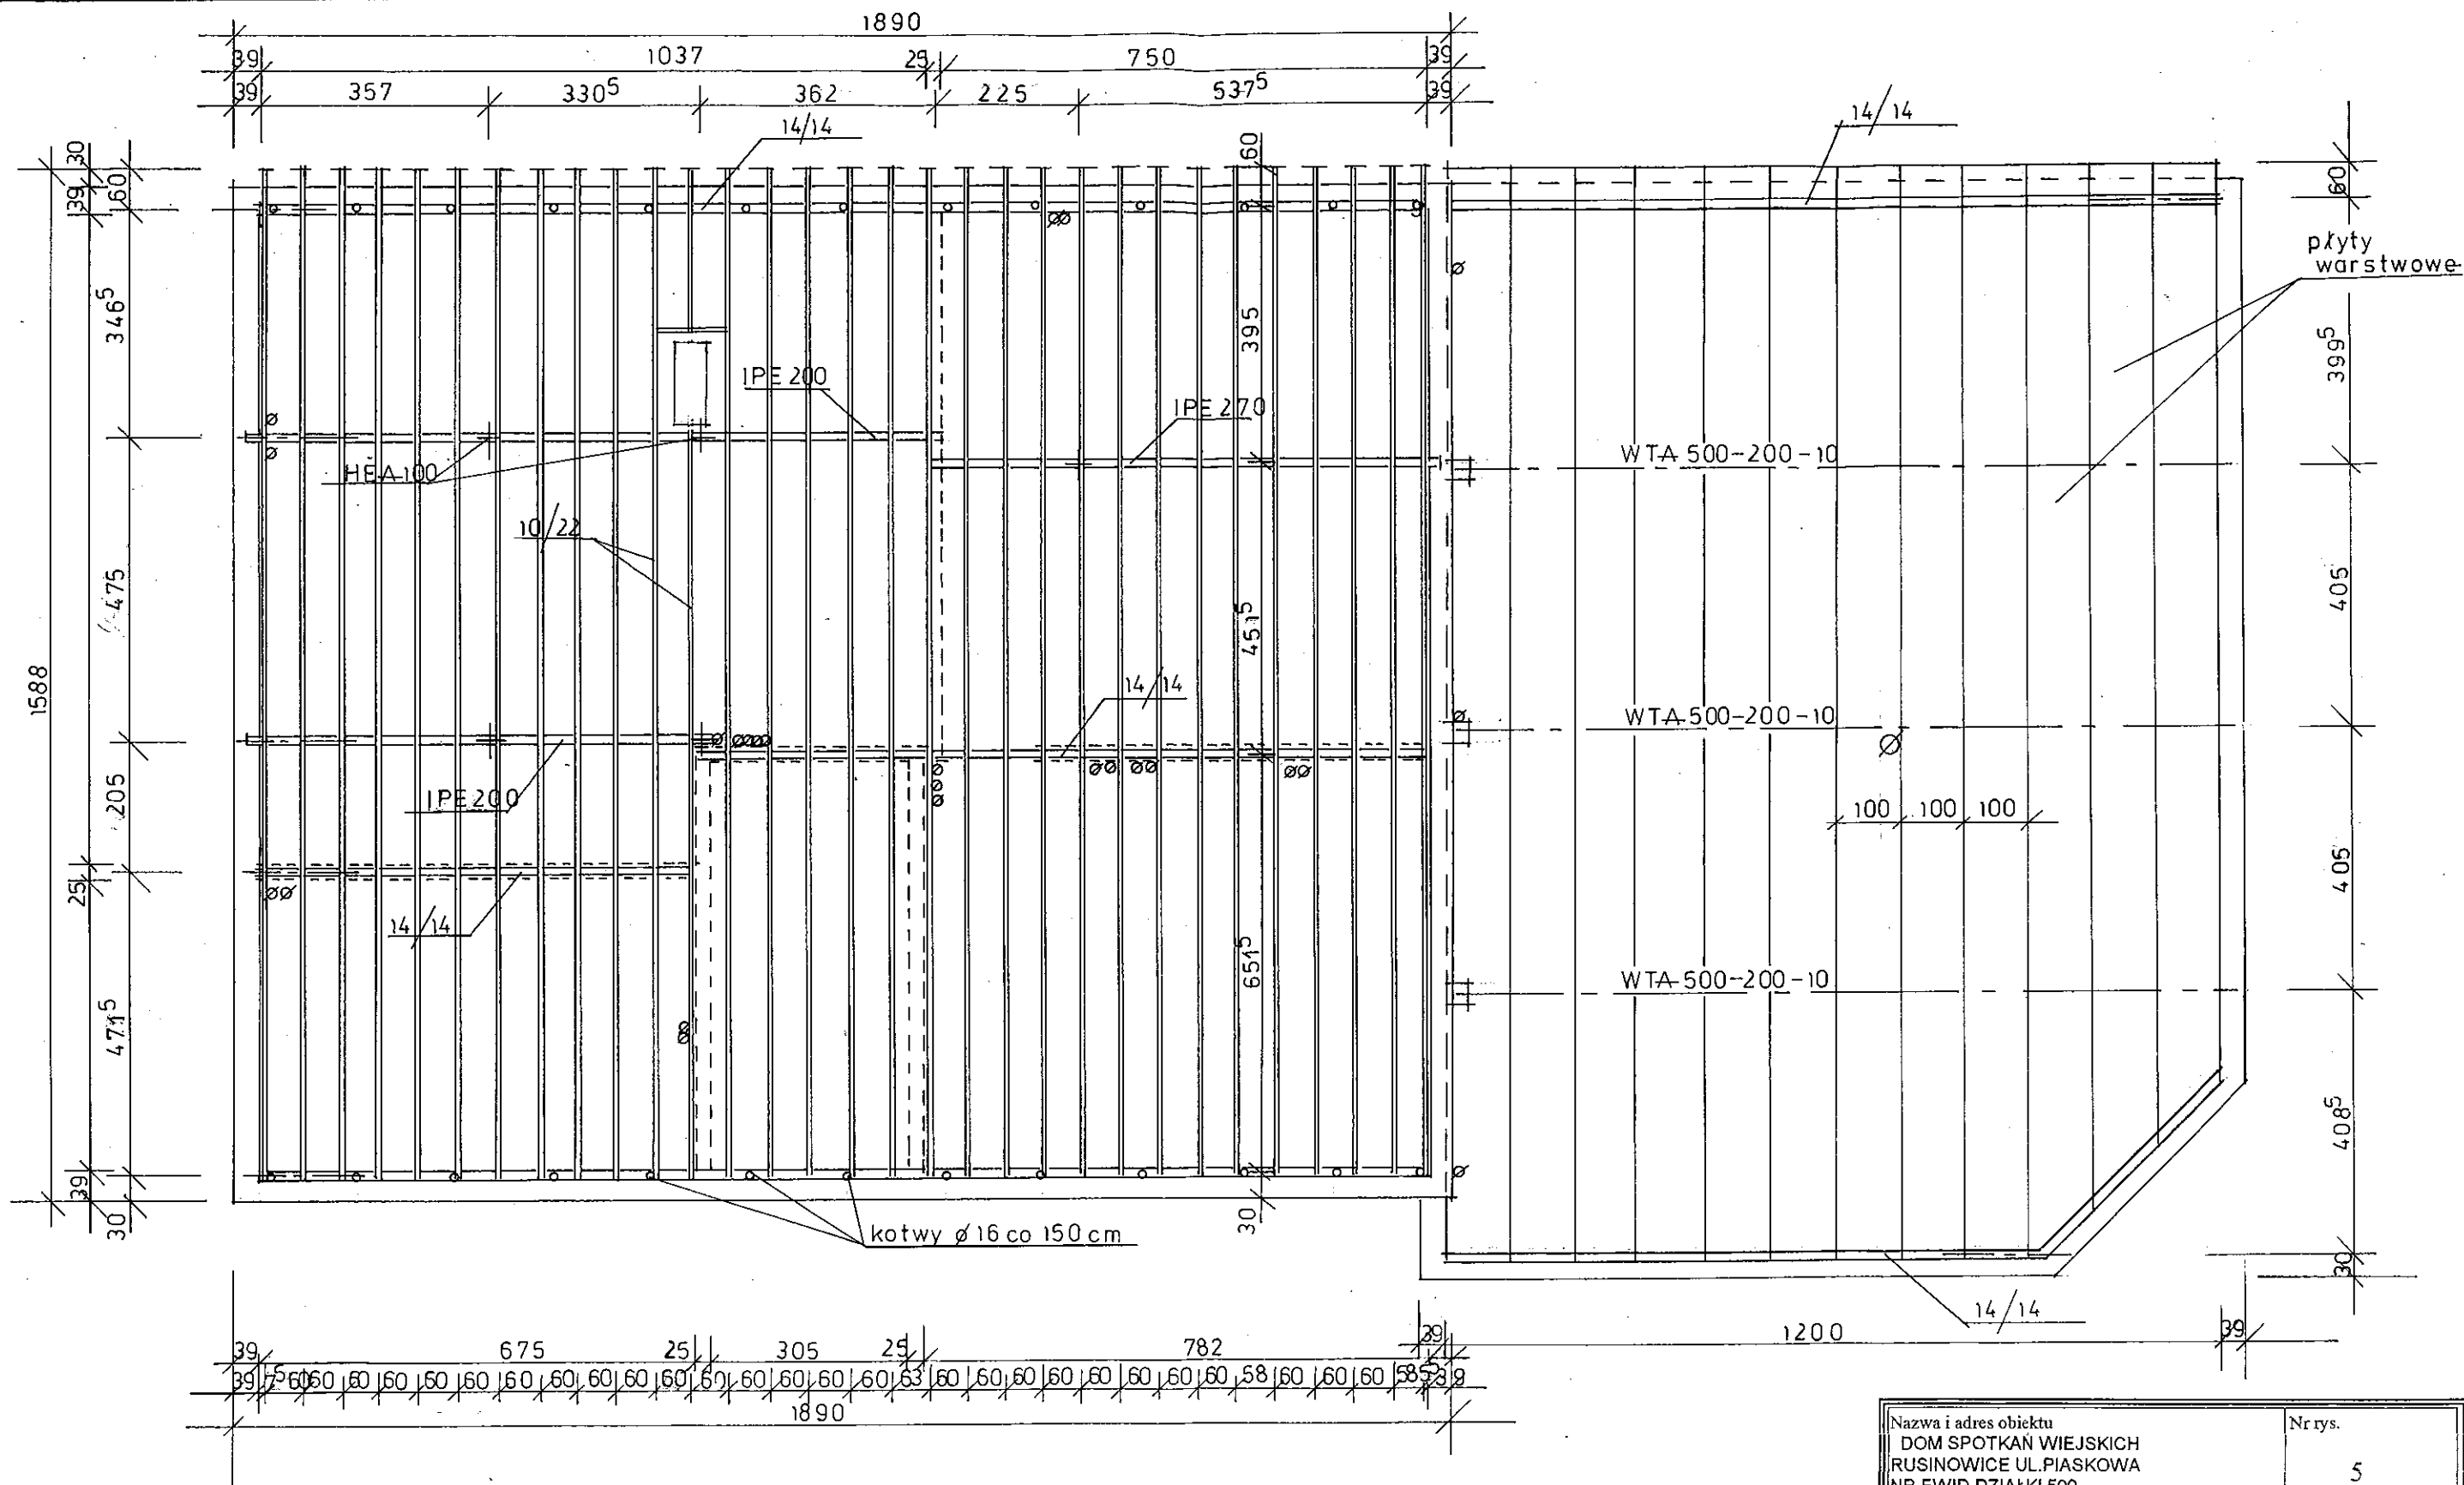

STAROSTWO POWIATOWE  
w Lublińcu  
ul. Paderewskiego 7, 42-700 Lubliniec  
Wydział Budownictwa i Architektury

|                                                                                                   |                             |
|---------------------------------------------------------------------------------------------------|-----------------------------|
| Nazwa i adres obiektu<br>DOM SPOTKAŃ WIEJSKICH<br>RUSINOWICE UL. PIASKOWA<br>NR EWID. DZIAŁKI 500 | Nr rys.<br>5                |
| Tytuł rysunku<br>RZUT KONSTRUKCJI DACHU                                                           | Skala<br>1:100              |
| Inwestor<br>URZĄD GMINY KOSZĘCIN<br>42-286 KOSZĘCIN<br>UL. POWSTAŃCÓW ŚL. 10                      | Data<br>05/2008             |
| Projektant<br><br>Janina Kupiec                                                                   | Podpis<br><br>Janina Kupiec |

PROJEKTANT - KIEROWNIK BUDOWY  
w specjalności architektonicznej  
i konstrukcyjno-budowlanej  
Janina Kupiec  
Nr ewid. upr. LAN-VIII-73420/98

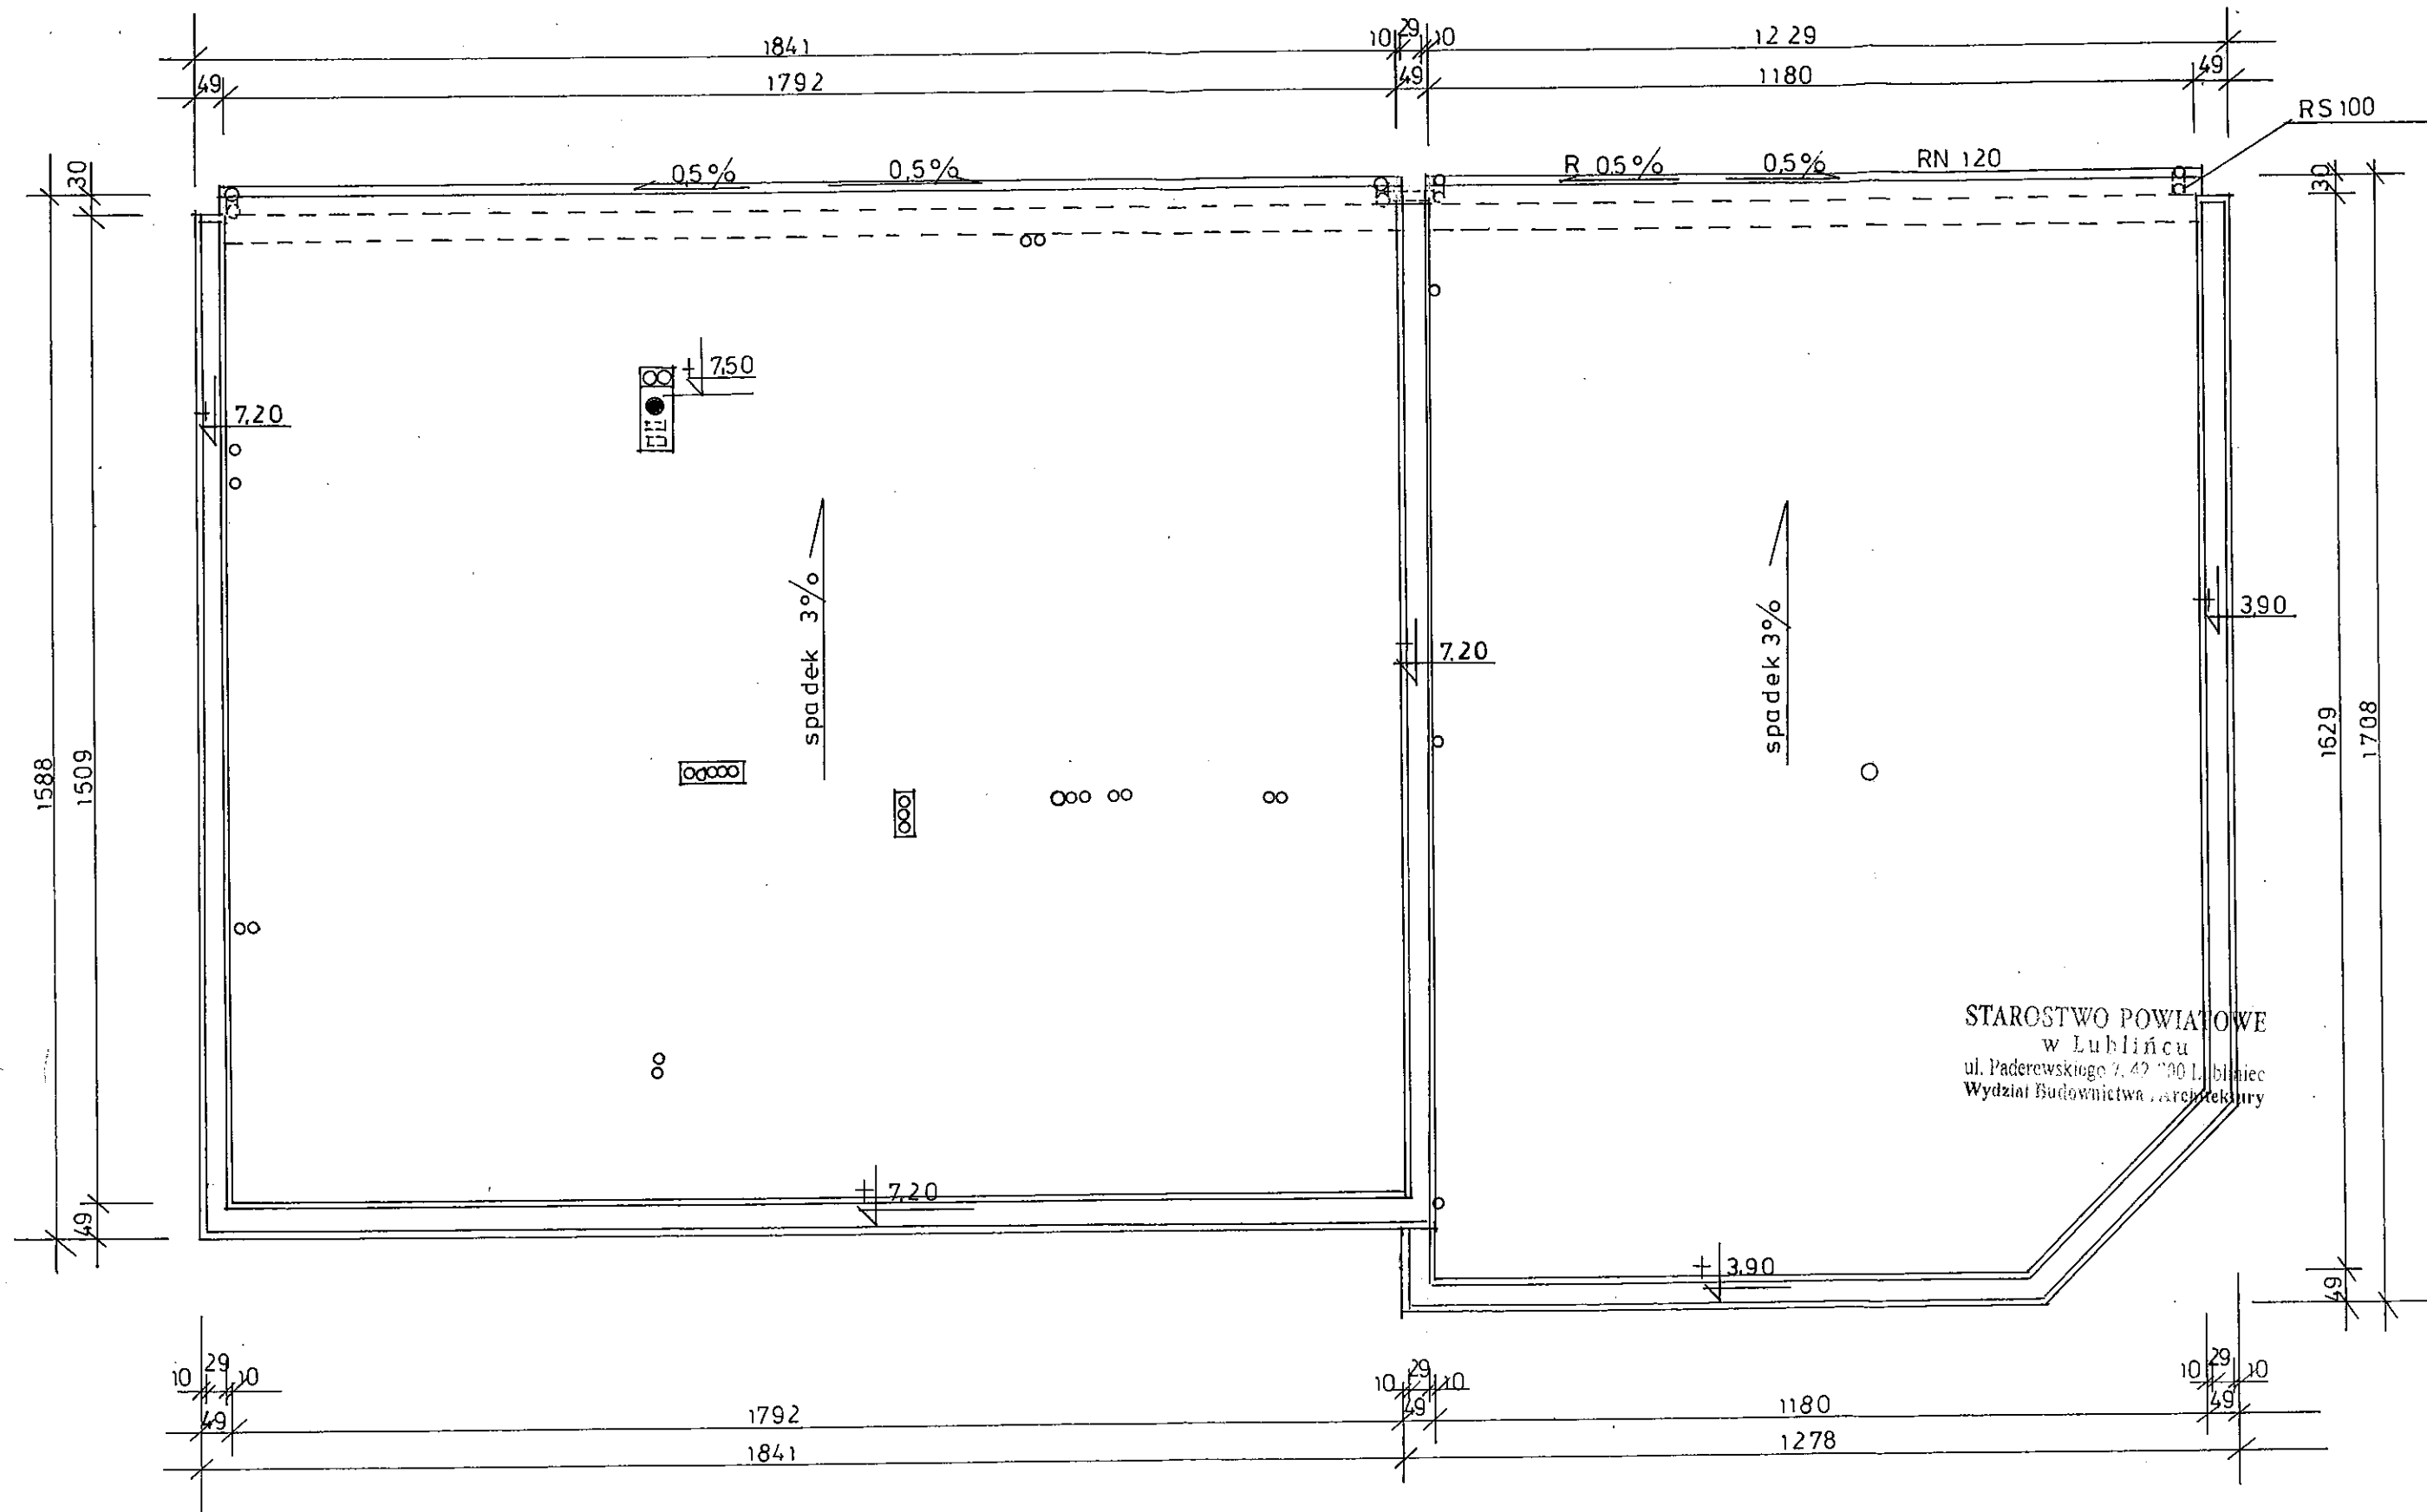

STAROSTWO POWIATOWE  
w Lublińcu  
ul. Paderewskiego 7, 42-100 Lubliniec  
Wydział Budownictwa i Architektury

|                                                                                                   |                 |
|---------------------------------------------------------------------------------------------------|-----------------|
| Nazwa i adres obiektu<br>DOM SPOTKAŃ WIEJSKICH<br>RUSINOWICE UL. PIASKOWA<br>NR EWID. DZIAŁKI 500 | Nr rys.<br>6    |
| Tytuł rysunku<br>RZUT DACHU                                                                       | Skala<br>1:100  |
| Inwestor<br>URZĄD GMINY KOSZĘCIN<br>42-286 KOSZĘCIN<br>UL. POWSTAŃCÓW ŚL. 10                      | Data<br>05/2008 |


|                             |                         |
|-----------------------------|-------------------------|
| Projektant<br>Janina Kupiec | Podpis<br>Janina Kupiec |
|-----------------------------|-------------------------|

PROJEKTANT - KIEROWNIK BUDOWY  
w specjalności architektonicznej  
i konstrukcyjno-budowlanej  
Nr ewid. upr. DAW-VIII-7309/01193

STAROSTWO POWIATOWE  
w Lublińcu  
Paderewskiego 7, 42-700 Lubliniec  
Wydział Budownictwa i Architektury

|                                                                                                   |   |
|---------------------------------------------------------------------------------------------------|---|
| Nazwa i adres obiektu<br>DOM SPOTKAŃ WIEJSKICH<br>RUSINOWICE UL. PIASKOWA<br>NR EWID. DZIAŁKI 500 | Nr rys.<br>7   |
| Tytuł rysunku<br>PRZEKRÓJ A-A                                                                     | Skala<br>1:500   |
| Inwestor<br>URZĄD GMINY KOSZĘCIN<br>42-286 KOSZĘCIN<br>UL. POWSTAŃCÓW 6, 10                       | Data<br>05/2008   |
| Projektant<br>Janina Kupiec                                                                       | Podpis<br>[Podpis]<br>Uprawniony do kierowania<br>robotami i sporządzania projektów<br>Nr ewd. upr. 139/74 Kt; 371/69Kt |

PROJEKTANT: JEDYNOŚĆ PROJEKTOWA  
wzrost: 1,70m, waga: 60kg, wiek: 30 lat  
Nr ewd. upr. 139/74 Kt; 371/69Kt

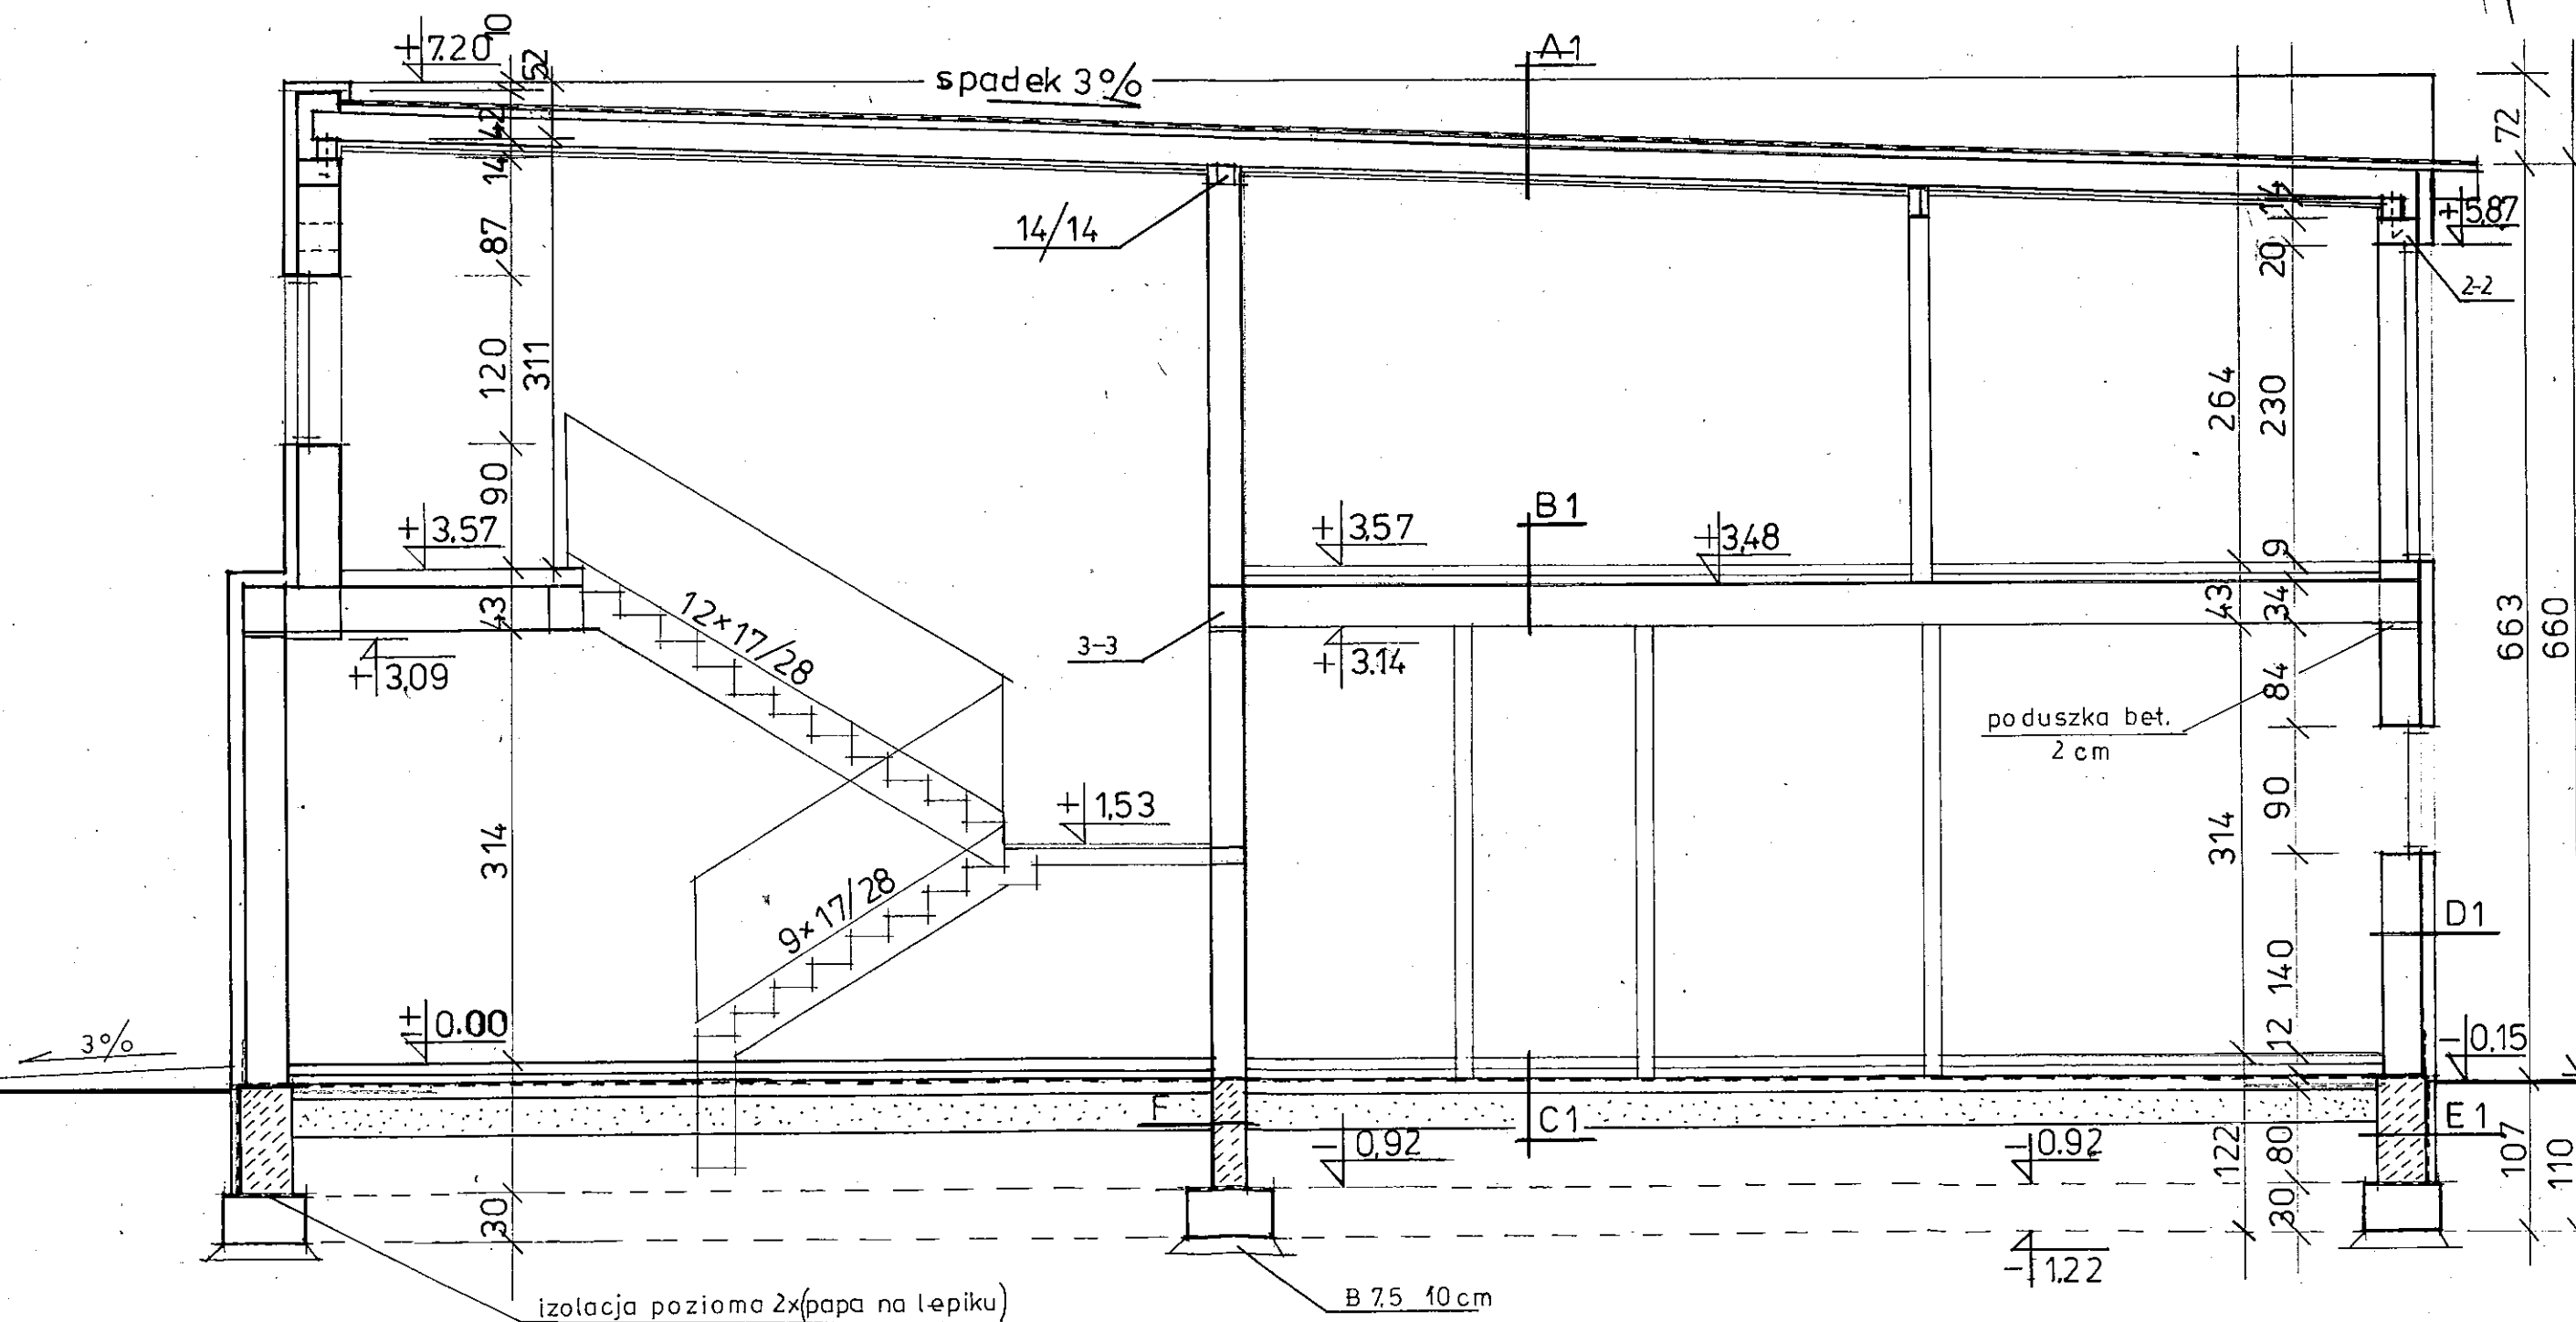

# PRZEKROJE WARSTW KONSTRUKCYJNYCH do PRZEKROJU A-A

## A-1

- papa termozgrzewalna nawierzchniowa
- papa termozgrzewalna podkładowa
- deskowanie na styk gr. 25 mm
- izolacja z folii PCV wysokoparoprzepuszczalnej gr. 0,2 mm
- nadbitki krokwi gr. 25 mm
- izolacja z wełny mineralnej gr. 20 cm pomiędzy krokwiami dachu
- izolacja z folii PCV paroszczelnej gr. 0,2 mm
- ruszt z profili ocynkowanych pod płyty g-k
- 2 x płyta gipsowo-kartonowa gr. 12,5 mm ognioochronna

## B-1

- płytki ceramiczne (wykładzina obiektowa z wtopionymi opiłkami o podwyższonej odporności na ścieranie)
- posadzka cementowa gr. 4,5 cm zbrojona włóknami polipropylenowymi w ilości 25 kg/m<sup>3</sup>
- styropian FS20 gr. 3 cm
- folia PE gr. 0,2 mm
- strop Teriva 2 lub 3 gr. 30 cm z nadbetonem gr. 4 cm
- tynk cementowo-wapienny

STAROSTWO POWIATOWE  
w Lublińcu  
ul. Paderewskiego 7, 42-700 Lubliniec  
Wydział Budownictwa i Architektury

## C-1

- płytki ceramiczne
- posadzka cementowa gr. 5,5 cm zbrojona włóknami polipropylenowymi w ilości 25 kg/m<sup>3</sup>
- styropian FS20 gr. 5 cm
- folia PE gr. 0,2 mm
- podłoże betonowe z betonu B10
- podsypka piaskowa gr. 20-40 cm
- podłoże gruntowe

## D-1

- tynk akrylowy na siatce
- styropian FS15 gr. 10 cm
- pustaki ceramiczne MAX na zaprawie cem-wap.m.4
- tynk cementowo-wapienny

## E-1

---

- folia kubełkowa
- styropian FS15 gr. 5 cm
- izolacja pionowa z emulsji asfaltowej
- tynk cementowy kat I
- bloczki betonowe M6 gr. 38 cm na zaprawie cem.m.4
- tynk cementowy kat I
- izolacja pionowa z emulsji asfaltowej


## F-1

---


- izolacja pionowa z emulsji asfaltowej
- tynk cementowy kat I
- bloczki betonowe M6 gr. 25 cm na zaprawie cem.m.4
- tynk cementowy kat I
- izolacja pionowa z emulsji asfaltowej

STAROSTWO POWIATOWE  
w Lublińcu  
ul. Paderewskiego 7, 42-700 Lubliniec  
Wydział Budownictwa i Architektury

STAROSTWO POWIATOWE  
w Lublińcu  
ul. Paderewskiego 7, 42-700 Lubliniec  
Wydział Budownictwa i Architektury

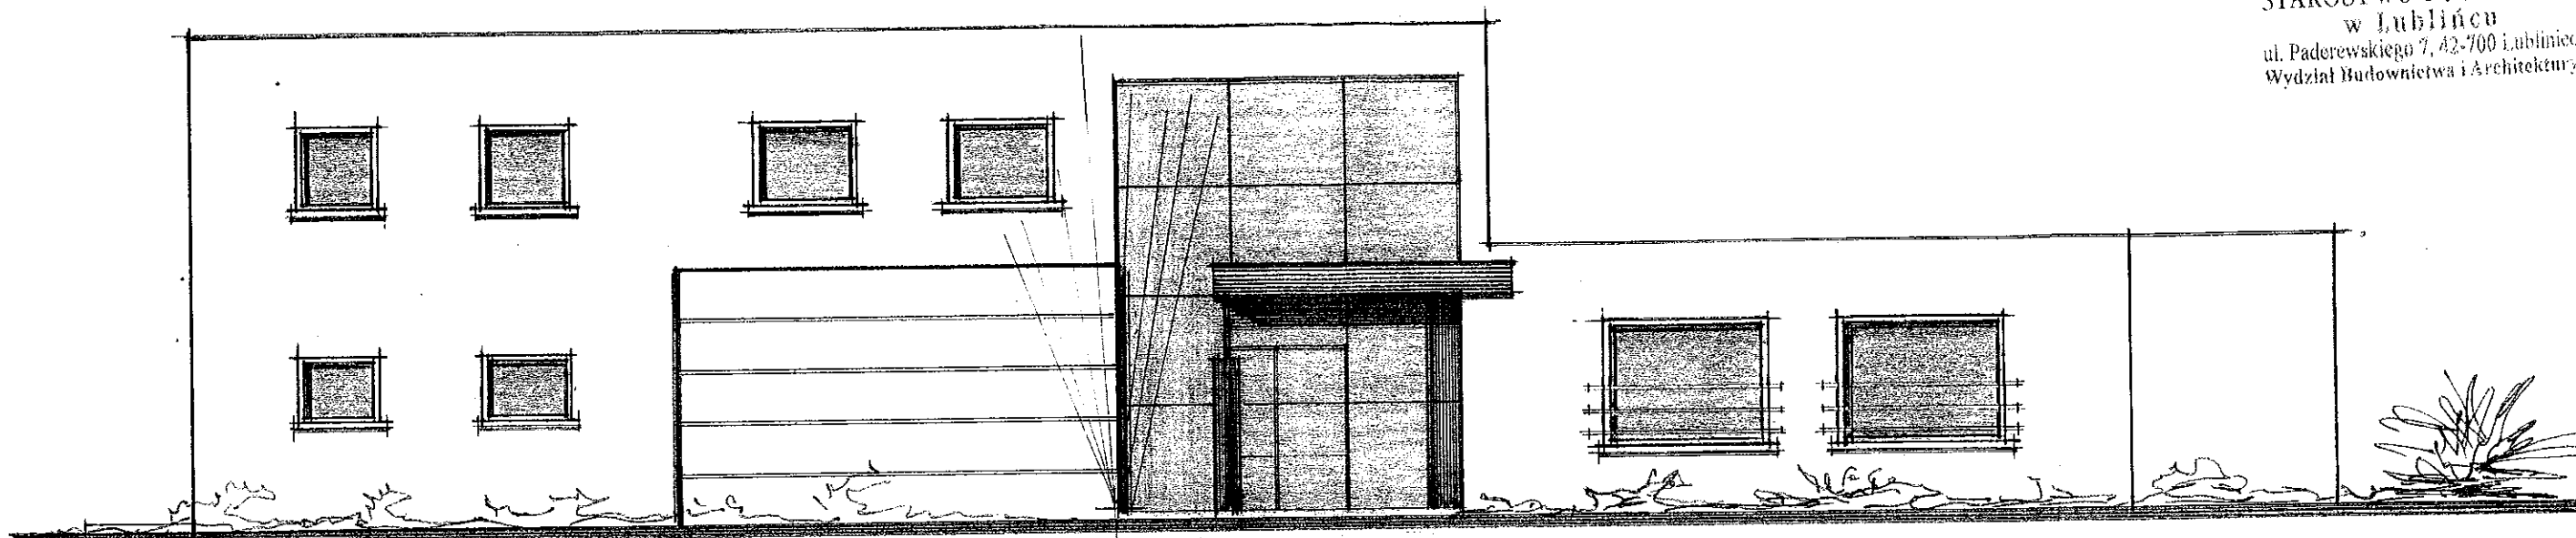


**ELEWACJA POŁUDNIOWA**

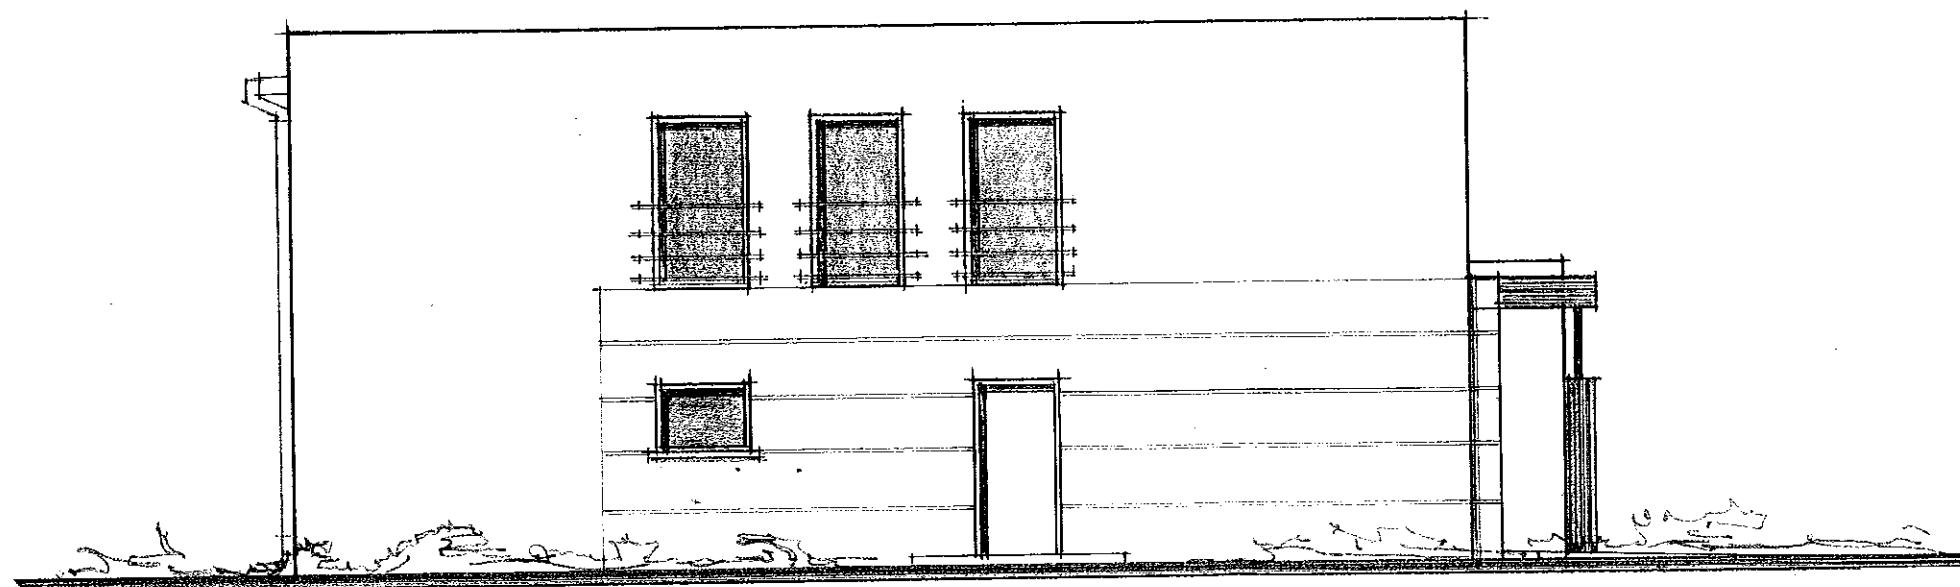


**ELEWACJA ZACHODNIA**

|   |                 |
|---|-----------------|
| Nazwa i adres obiektu<br>DOM SPOTKAŃ WIEJSKICH<br>RUSINOWICE UL. PIASKOWA<br>NR EWID. DZIAŁKI 500                   | Nr rys.<br>8    |
| Tytuł rysunku<br>ELEWACJE                                                                                           | Skala<br>1:100  |
| Inwestor<br>URZĄD GMINY KOSZĘCIN<br>42 -286 KOSZĘCIN<br>UL. POWSTAŃCÓW ŚL. 10                                       | Data<br>05/2008 |
| Projektant<br>Mgr Aleksander Mielcarski<br>inż. budownictwa przemysłowego<br>i ogólnego                             | Podpis<br>      |
| Uprawniony do kierowania<br>robotami i sporządzania projektów<br>Nr. gwd. upr. 139/74 Kt; 371/89Kt<br>Janina Kupiec |                 |


STAROSTWO POWIATOWE  
w Lublińcu  
ul. Paderewskiego 7, 42-700 Lubliniec  
Wydział Budownictwa i Architektury

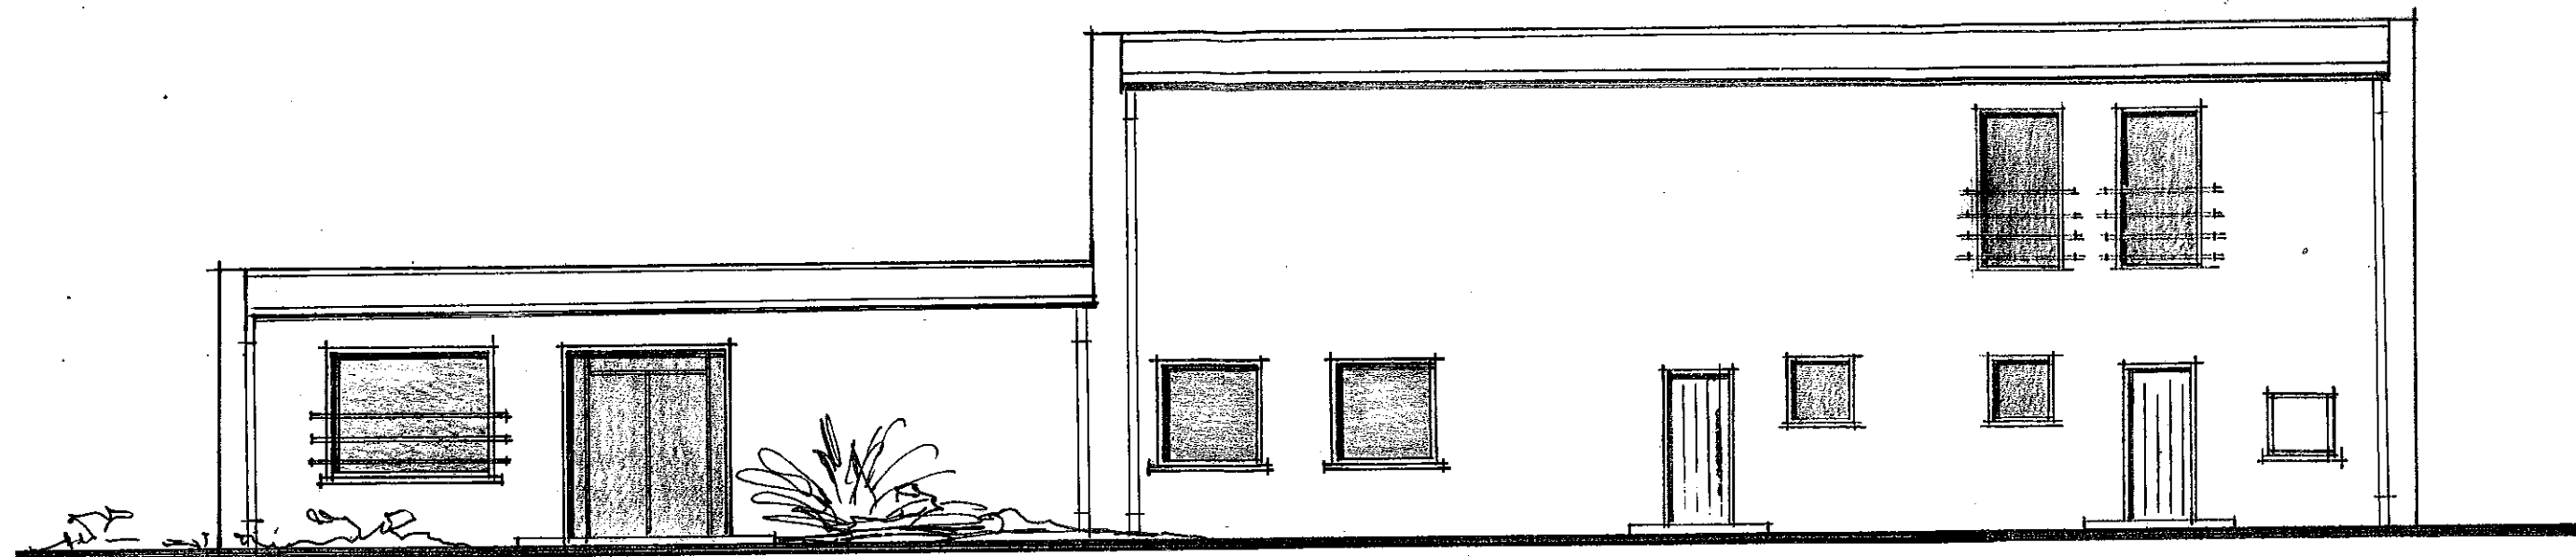

**ELEWACJA PÓŁNOCNA**

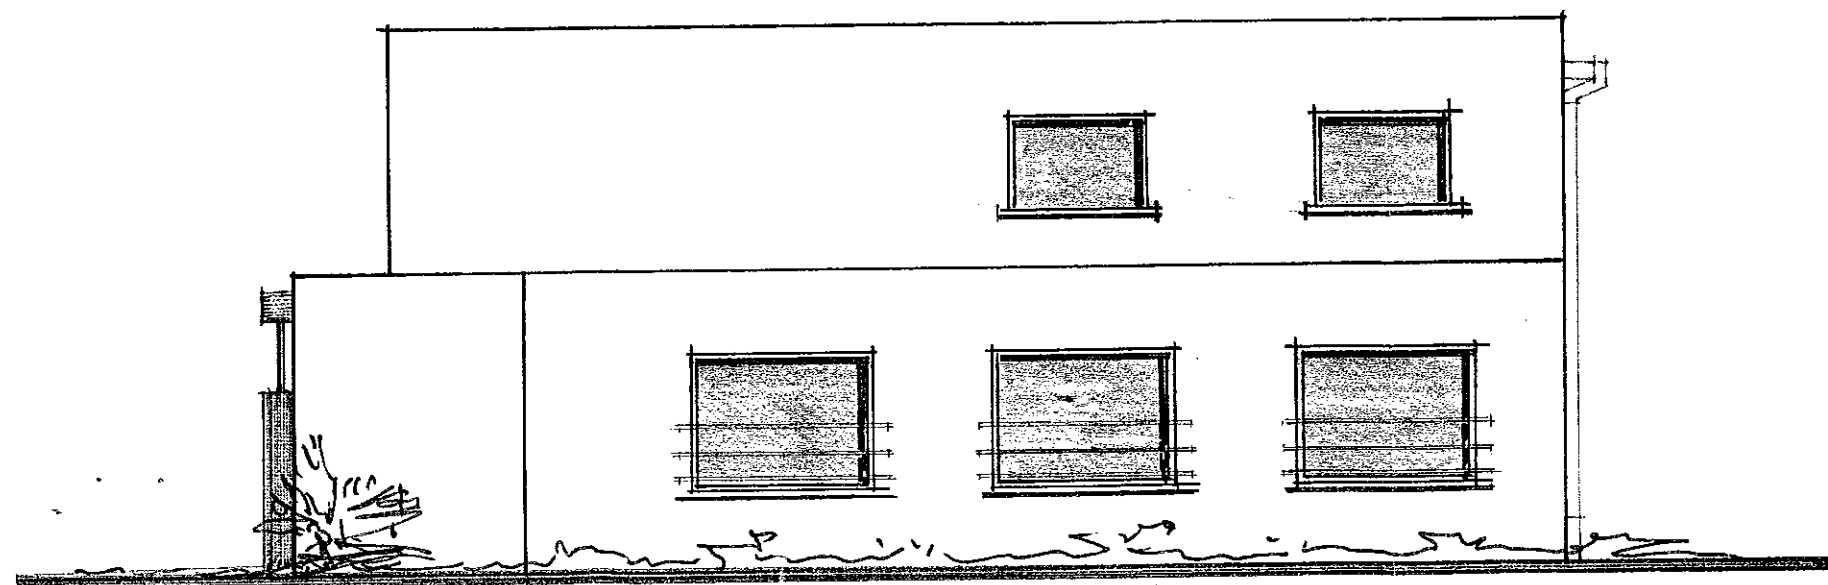

**ELEWACJA WSCHODNIA**
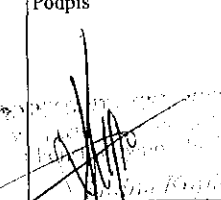
|   |                                                                                               |
|---|-----------------------------------------------------------------------------------------------|
| Nazwa i adres obiektu<br>DOM SPOTKAŃ WIEJSKICH<br>RUSINOWICE UL. PIASKOWA<br>NR EWID. DZIAŁKI 500   | Nr rys.<br>9                                                                                  |
| Tytuł rysunku<br>ELEWACJE   | Skala<br>1:100                                                                                |
| Inwestor<br>URZĄD GMINY KOSZĘCIN<br>42 -286 KOSZĘCIN<br>UL. POWSTAŃCÓW ŚL. 10   | Data<br>05/2008                                                                               |
| Projektant<br>Mgr Aleksander Mielcarski<br>inż. budownictwa przemysłowego<br>i ogólnego<br>Uprawniony do kierowania<br>robotami i sporządzania projektów<br>Nr ewd/ upr. 139/74 Kt; 371/69Kt<br>Janina Kupiec | Podpis<br> |