



LEGENDA:

- proj. kanał sanitarny ϕ 250/7,3 mm PCV
- proj. rurociąg tłoczny PE
- proj. przepompownia ścieków
- proj. linia kablowa nn do przepompowni
- istn. wodociąg
- istn. kanał deszczowy
- istn. kable telekomunikacyjne
- istn. kable energetyczne
- R.Z.S. proj. szafa rozdzielczo – zasilająco – sterownicza izolowana
- Z.P. 1 zestaw przyłączowy pomiarowy izolowany

STAROSTWO POWIATOWE
w Lublińcu
Wydział Budownictwa

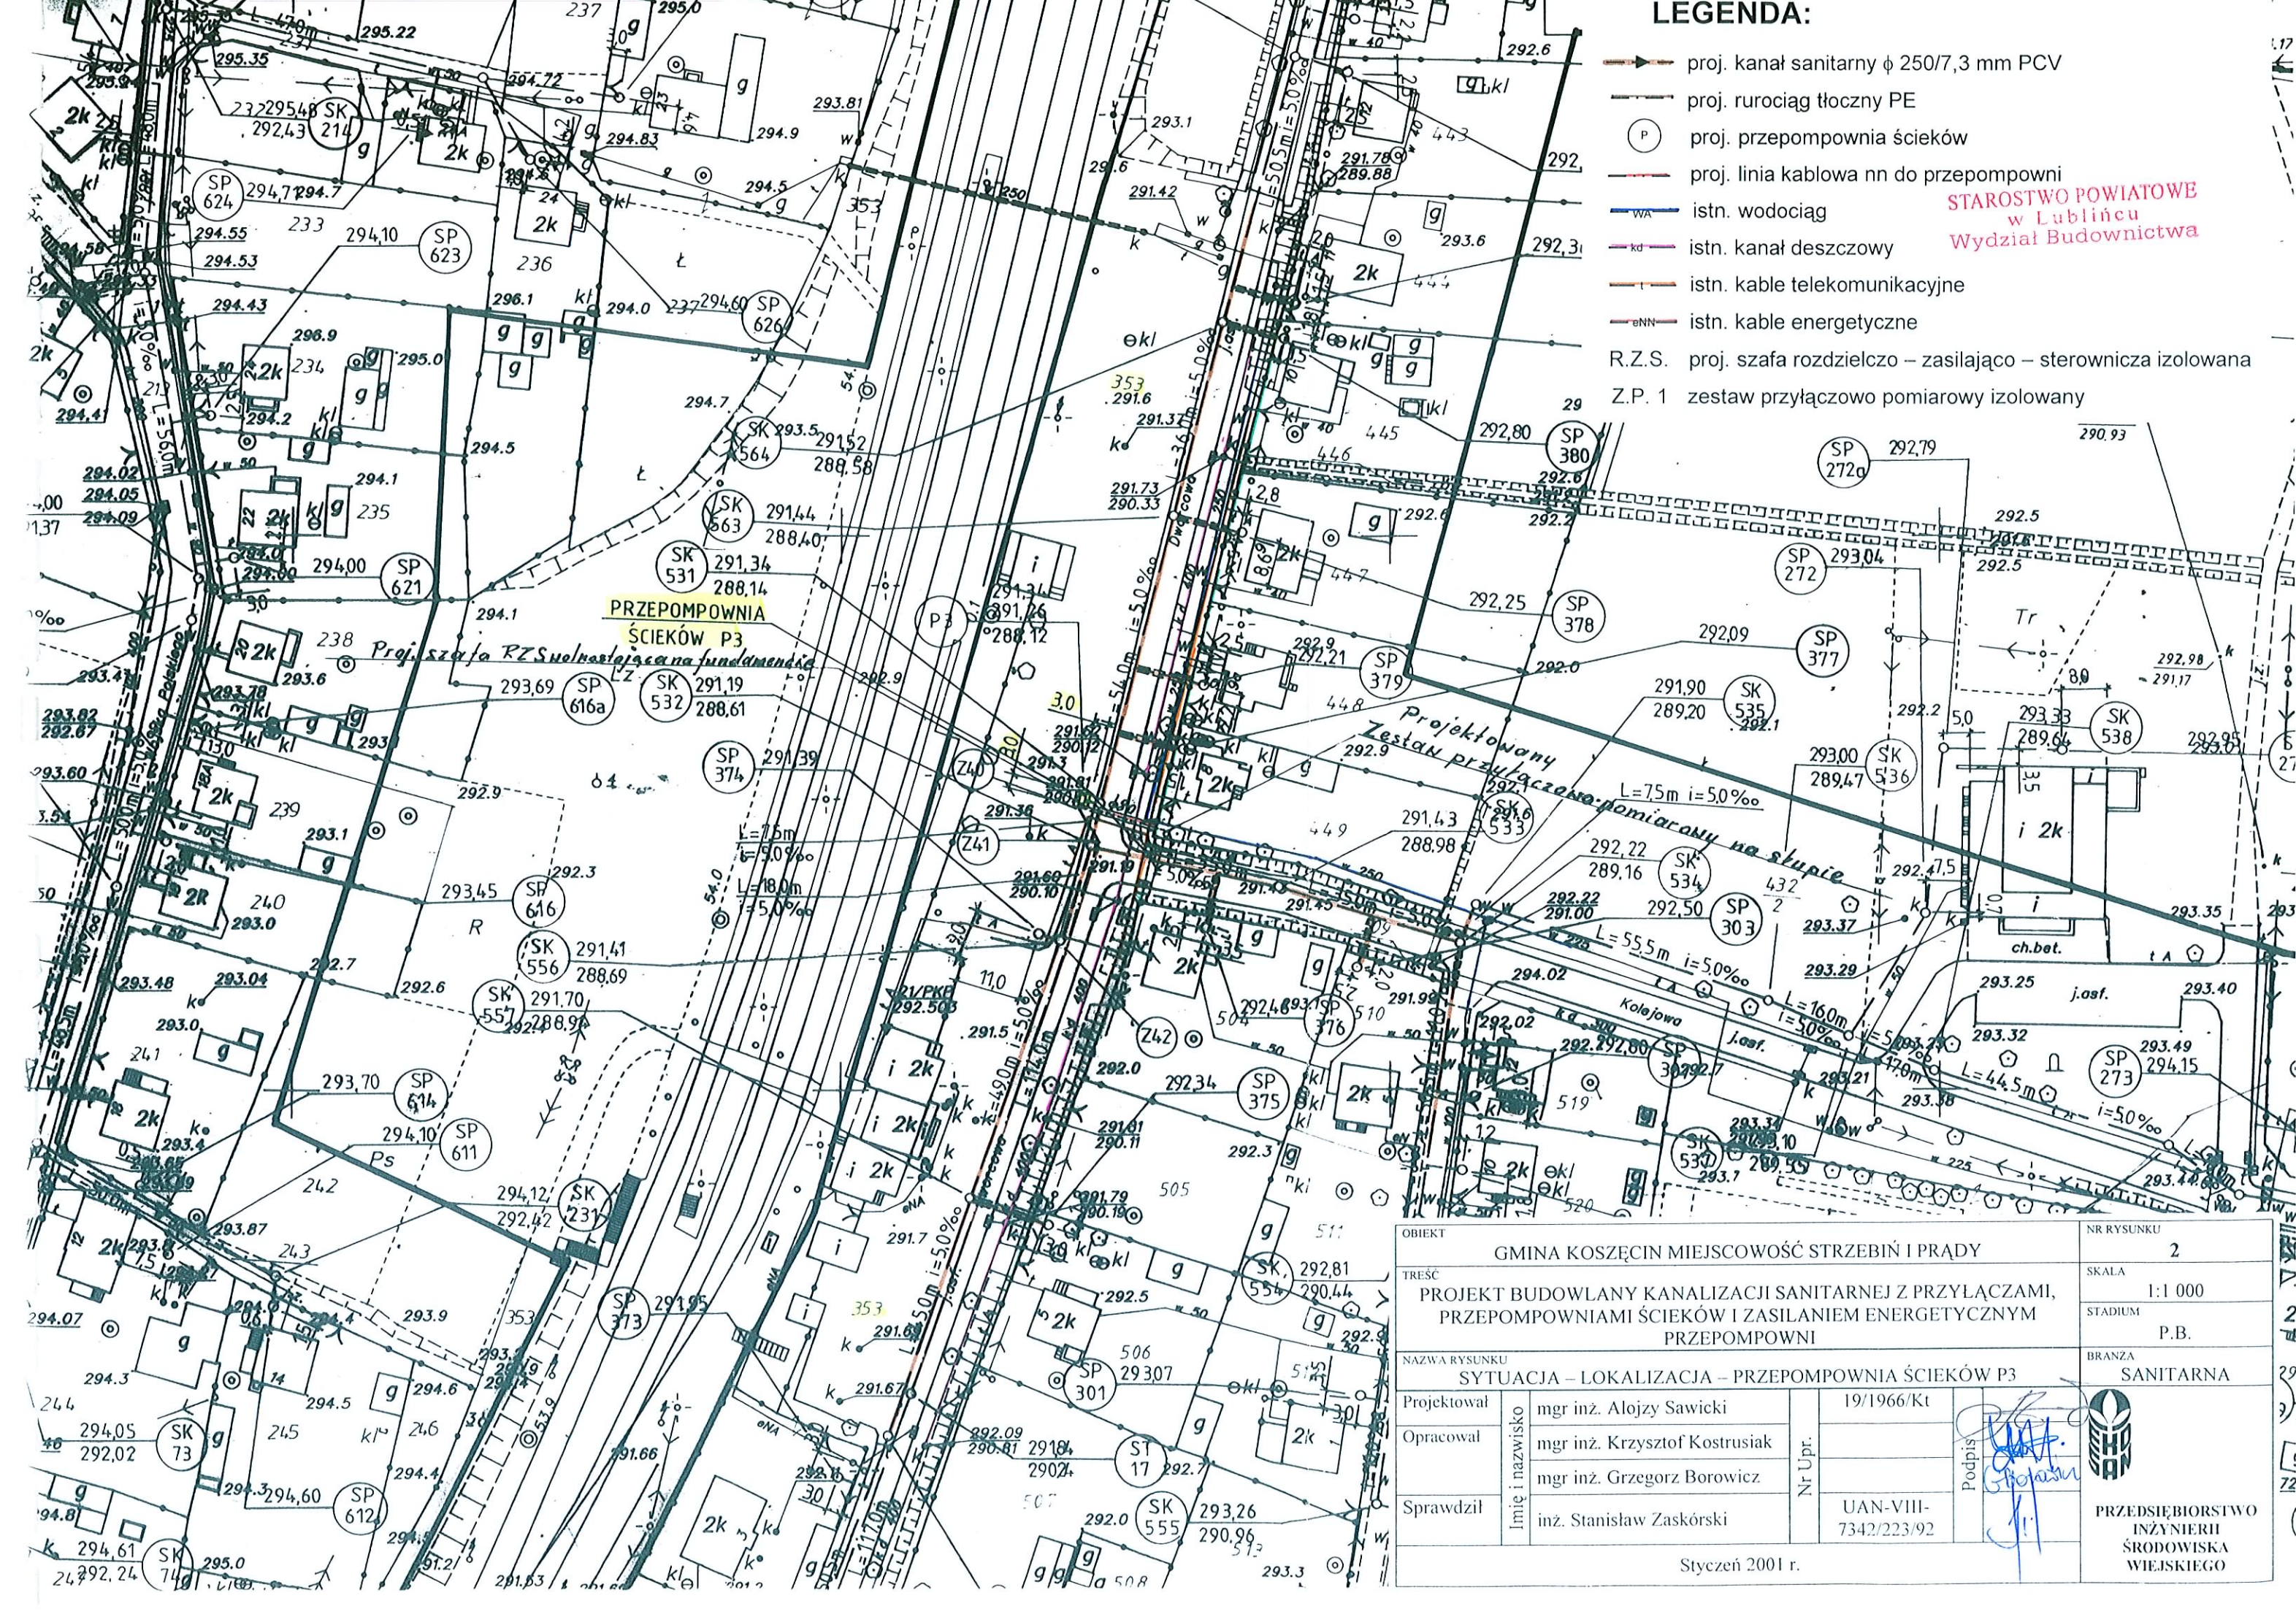

OBIEKT		GMINA KOSZĘCIN MIEJSCOWOŚĆ STRZEBIŃ I PRĄDY		NR RYSUNKU	
TREŚĆ		PROJEKT BUDOWLANY KANALIZACJI SANITARNEJ Z PRZYŁĄCZAMI, PRZEPOMPOWNIAMI ŚCIEKÓW I ZASILANIEM ENERGETYCZNYM PRZEPOMPOWNI		SKALA	
NAZWA RYSUNKU		SYTUACJA – LOKALIZACJA – PRZEPOMPOWNIA ŚCIEKÓW P3		STADIUM	
Projektował		mgr inż. Alojzy Sawicki		BRANŻA	
Opracował		mgr inż. Krzysztof Kostrusiak		SANITARNA	
Sprawdził		mgr inż. Grzegorz Borowicz		Podpis	
Imię i nazwisko		inż. Stanisław Zaskórski		Przedsiębiorstwo Inżynierii Środowiska Wiejskiego	
Data		19/1966/Kt		Styczeń 2001 r.	
Nr Upr.		UAN-VIII-7342/223/92			

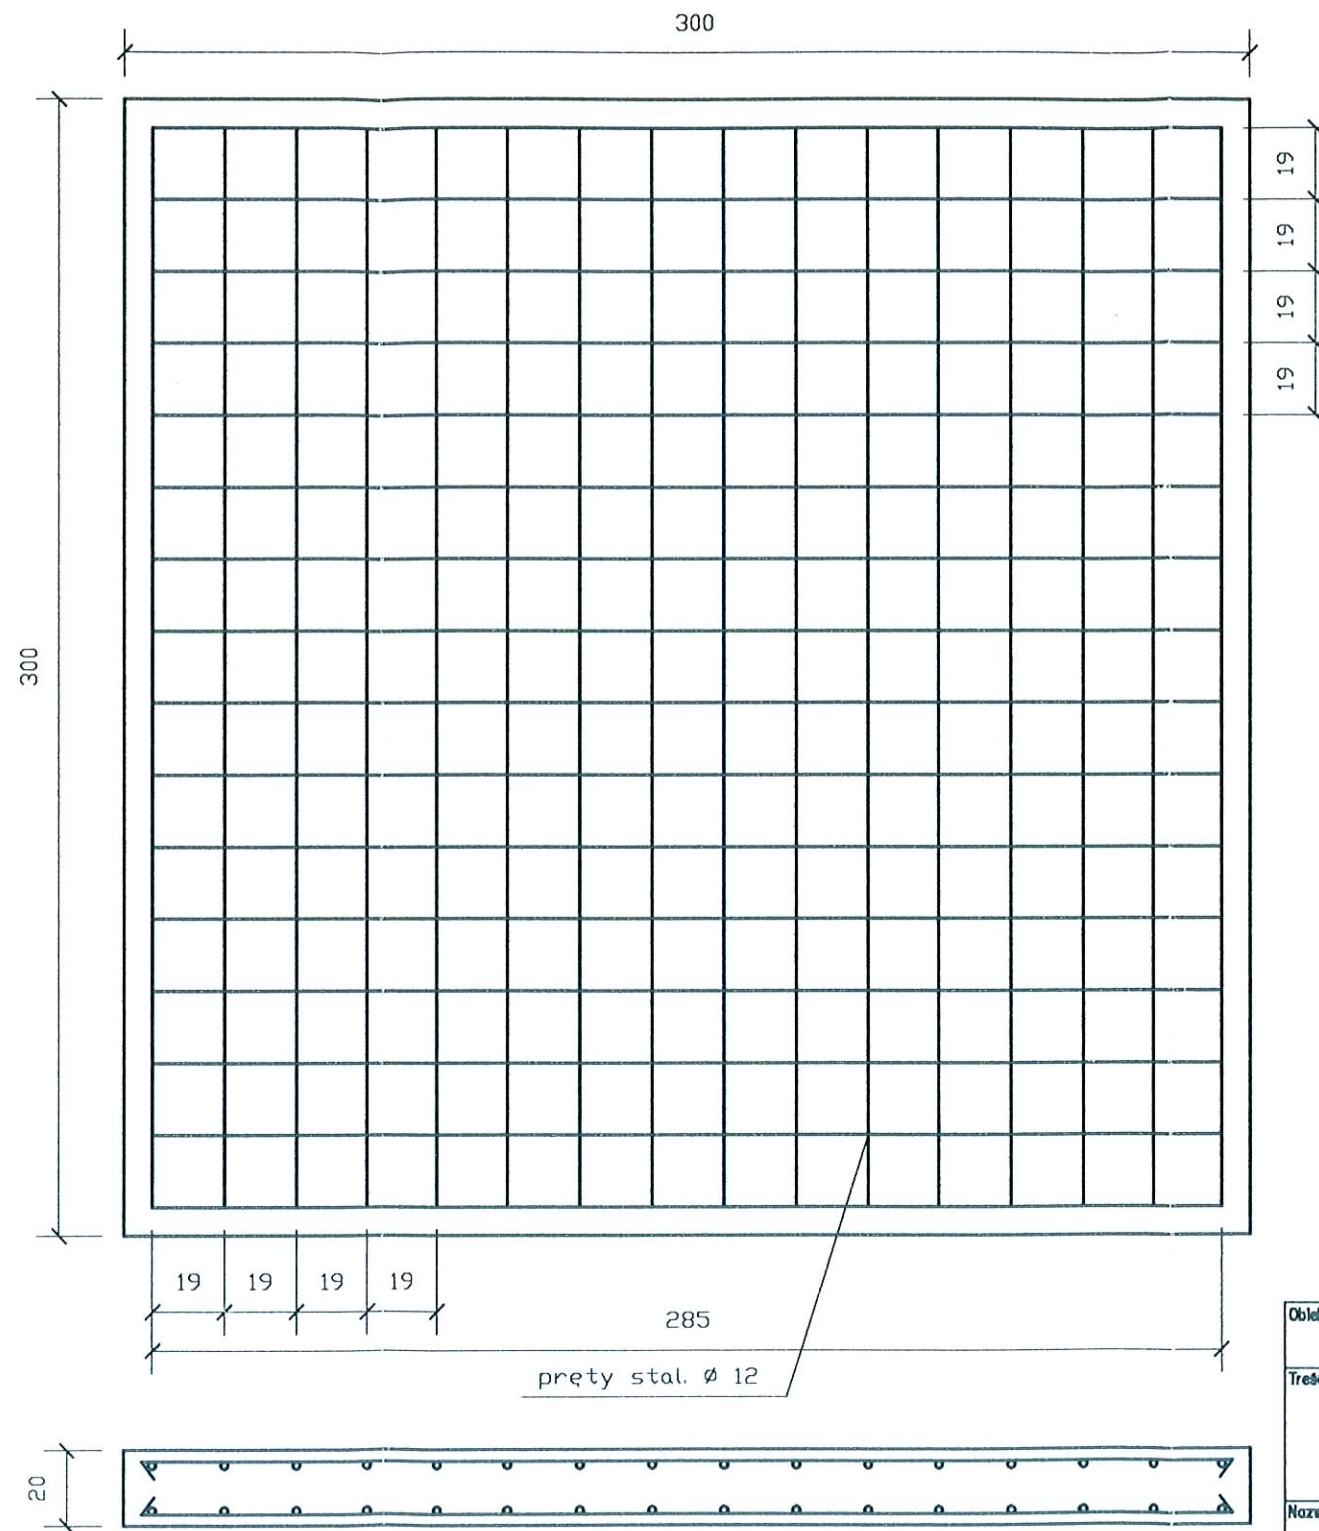

BETON B20
STAL AIII-34GS

ILOŚĆ STALI:
2,85x16x2x2=182,40m
M=162,0kg

Obiekt:			GMINA KOSZĘCIN MIEJSCOWOŚĆ STRZEBIŃ I PRĄDY			Stadium:		PB	
Treść:			PROJEKT BUDOWLANY KANALIZACJI SANITARNEJ Z PRZYŁĄCZAMI, PRZEPOMPOWNIAMI ŚCIEKÓW I ZASILANIEM ENERGETYCZNYM PRZEPOMPOWNI			Branża:		SANITARNA	
						Skala:		1:25	
Nazwa rysunku:			PŁYTA FUNDAMENTOWA			Nr rysunku:		4	
Projektował	Imię i nazwisko	mgr inż. Alojzy Sawicki	Nr uprawnień	19/1966/Kt	Podpis  	STYCZEŃ 2001r.			
Opracował		mgr inż. Krzysztof Kostrusiak				EKOSAN			
Opracował		mgr inż. Grzegorz Borowicz				PRZEDSIĘBIORSTWO			
Sprawdził		inż. Stanisław Zaskórski		UAN VIII- 7342/223/92		INŻYNIERII ŚRODOWISKA WIEJSKIEGO			