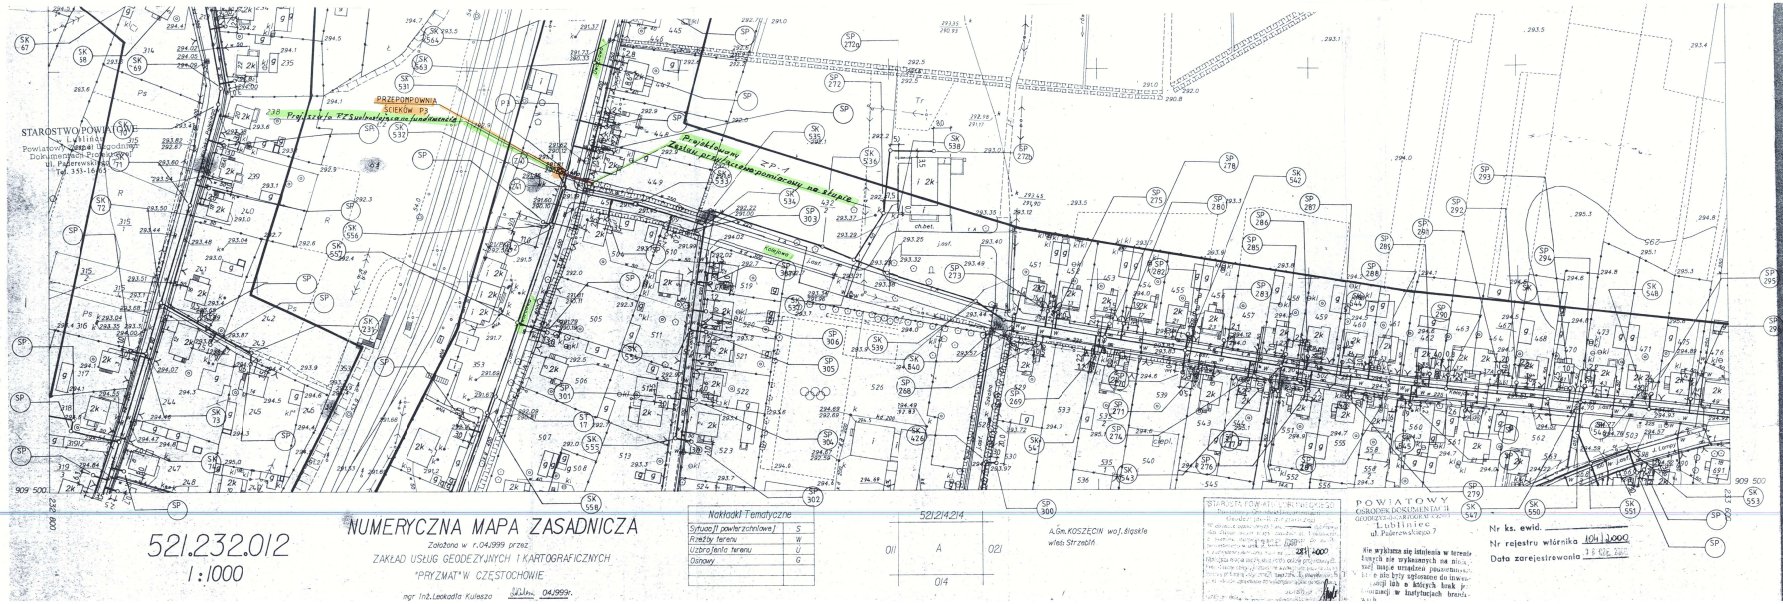

521.232.012
1:1000

NUMERYCZNA MAPA ZASADNICZA

Założona w r.04/999 przez
ZAKŁAD USŁUG GEODEZYJNYCH I KARTOGRAFICZNYCH
"PRYZMAT" W CZĘSTOCHOWIE
mgr inż. Leokadia Kulesza Lisbn. 04/999r.

Nakładki Tematyczne	
Sytuacja [powierzchniowa]	S
Rzeźby terenu	W
Uzbrojenie terenu	U
Osnowy	G

521.214.214
011 A 021
014

A.Gm.KOSZĘCIN woj.śląskie
wieś Strzeliń

STAROSTWO POWIATOWE w Lublińcu
Wydział Geodezji, Kartografii i Gospodarki Nieruchomościami
ul. Paderewskiego 7

Nr ks. ewid. 1041/2000
Nr rejestru wł. 1041/2000
Data zarejestrowania 18.06.2001

Nie wykazano się istnienia w terenie
innych sieć uzbrojenia podziemnego,
mogą one być ujawnione do inwe-
stycji lub w trakcie robót ziemnych.

LEGENDA:

- proj. kanał sanitarny ϕ 200/5,9 mm PCV
- proj. przyłącza kanalizacyjne ϕ 160/4,7mm PCV
- proj. rurociąg tłoczny PE
- proj. studnie kanalizacyjne
- proj. studnie rewizyjne na przyłączach kanalizacyjnych
- proj. studnie rewizyjne na rurociągu tłocznym
- proj. studnie rozprężne
- proj. studnie odpowietrzające
- proj. linia kablowa nn do przepompowni
- istn. wodociąg
- istn. przyłącza wodociągowe
- istn. kanał deszczowy
- istn. kable telekomunikacyjne
- istn. kable energetyczne
- proj. rury ochronne stalowe ø 273/5.6 mm na przyłączach kanal.
- proj. przepusty kablowe AROT ø 100
- proj. przepusty kablowe AROT ø 80
- R.2.S. proj. szafa rozdzielczo – zasilająco – sterownicza izolowana
- ZP.1 zestaw przyłączowo pionowy izolowany

STAROSTWO POWIATOWE w Lublińcu
Wydział Budownictwa

Załącznik do decyzji
Nr WO-4941/941/01
z dnia 04.04.2001

OBIEKT	GMINA KOSZĘCIN MIEJSCOWOŚĆ STRZEBIŃ I PRĄDY		NR RYSUNKU	2 / 13
TREŚĆ	PROJEKT BUDOWLANY KANALIZACJI SANITARNEJ Z PRZYŁĄCZAMI, PRZEPOMPOWNIAMI ŚCIEKÓW I ZASILANIEM ENERGETYCZNYM PRZEPOMPOWNI P-3		SKALA	1:1000
			STADIUM	P.B.
NAZWA RYSUNKU	PLAN SYTUACYJNY		BRANŻA	ELEKTRYCZNA SANITARNA
Projektował	mgr inż. Alojzy Sawicki	19/1966/K		
Opracował	inż. Marek Kawecki	UAN-VIII-7342/10093		
	mgr inż. Krzysztof Kostrusiak			
Sprawdził	Grzegorz Borowicz			
	inż.Stanisław Zaskórski	UAN-VIII-73x/2723/92		
	Listopad 2000 r.			PRZEDSIĘBIORSTWO INŻYNIERII ŚRODOWISKA WIEJSKIEGO