


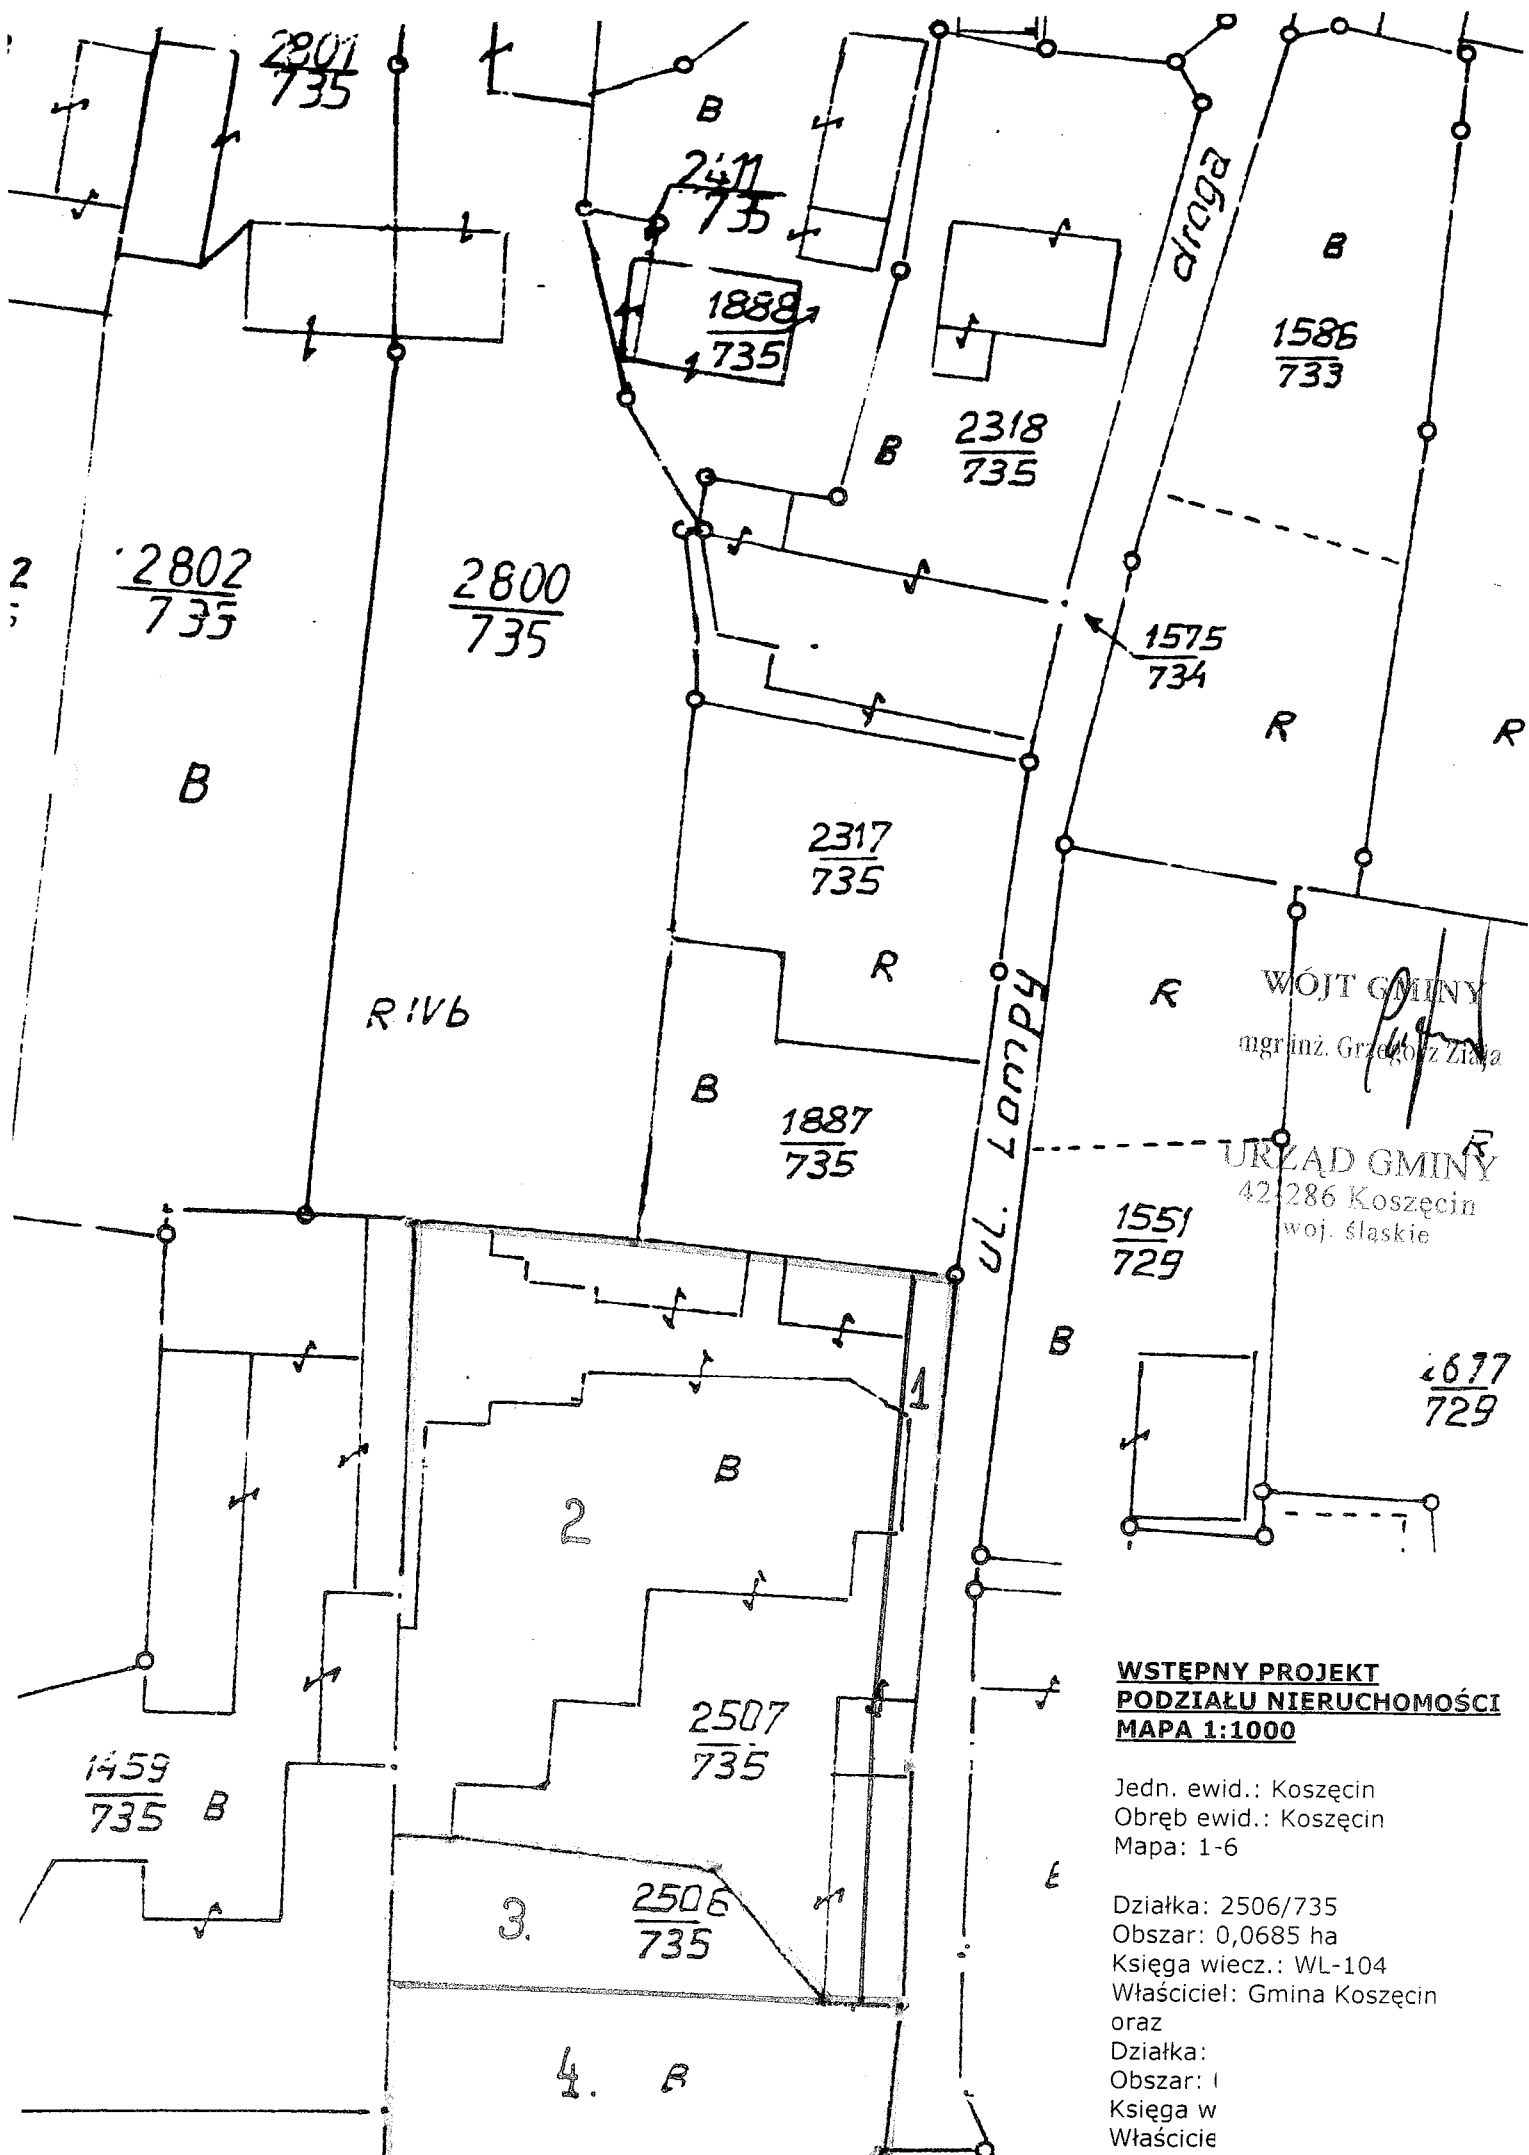

**WSTĘPNY PROJEKT
PODZIAŁU NIERUCHOMOŚCI
MAPA 1:1000**

Jedn. ewid.: Koszęcin
Obręb ewid.: Koszęcin
Mapa: 1-6

Działka: 2506/735
Obszar: 0,0685 ha
Księga wiecz.: WL-104
Właściciel: Gmina Koszęcin
oraz
Działka:
Obszar: 1
Księga w
Właścicie