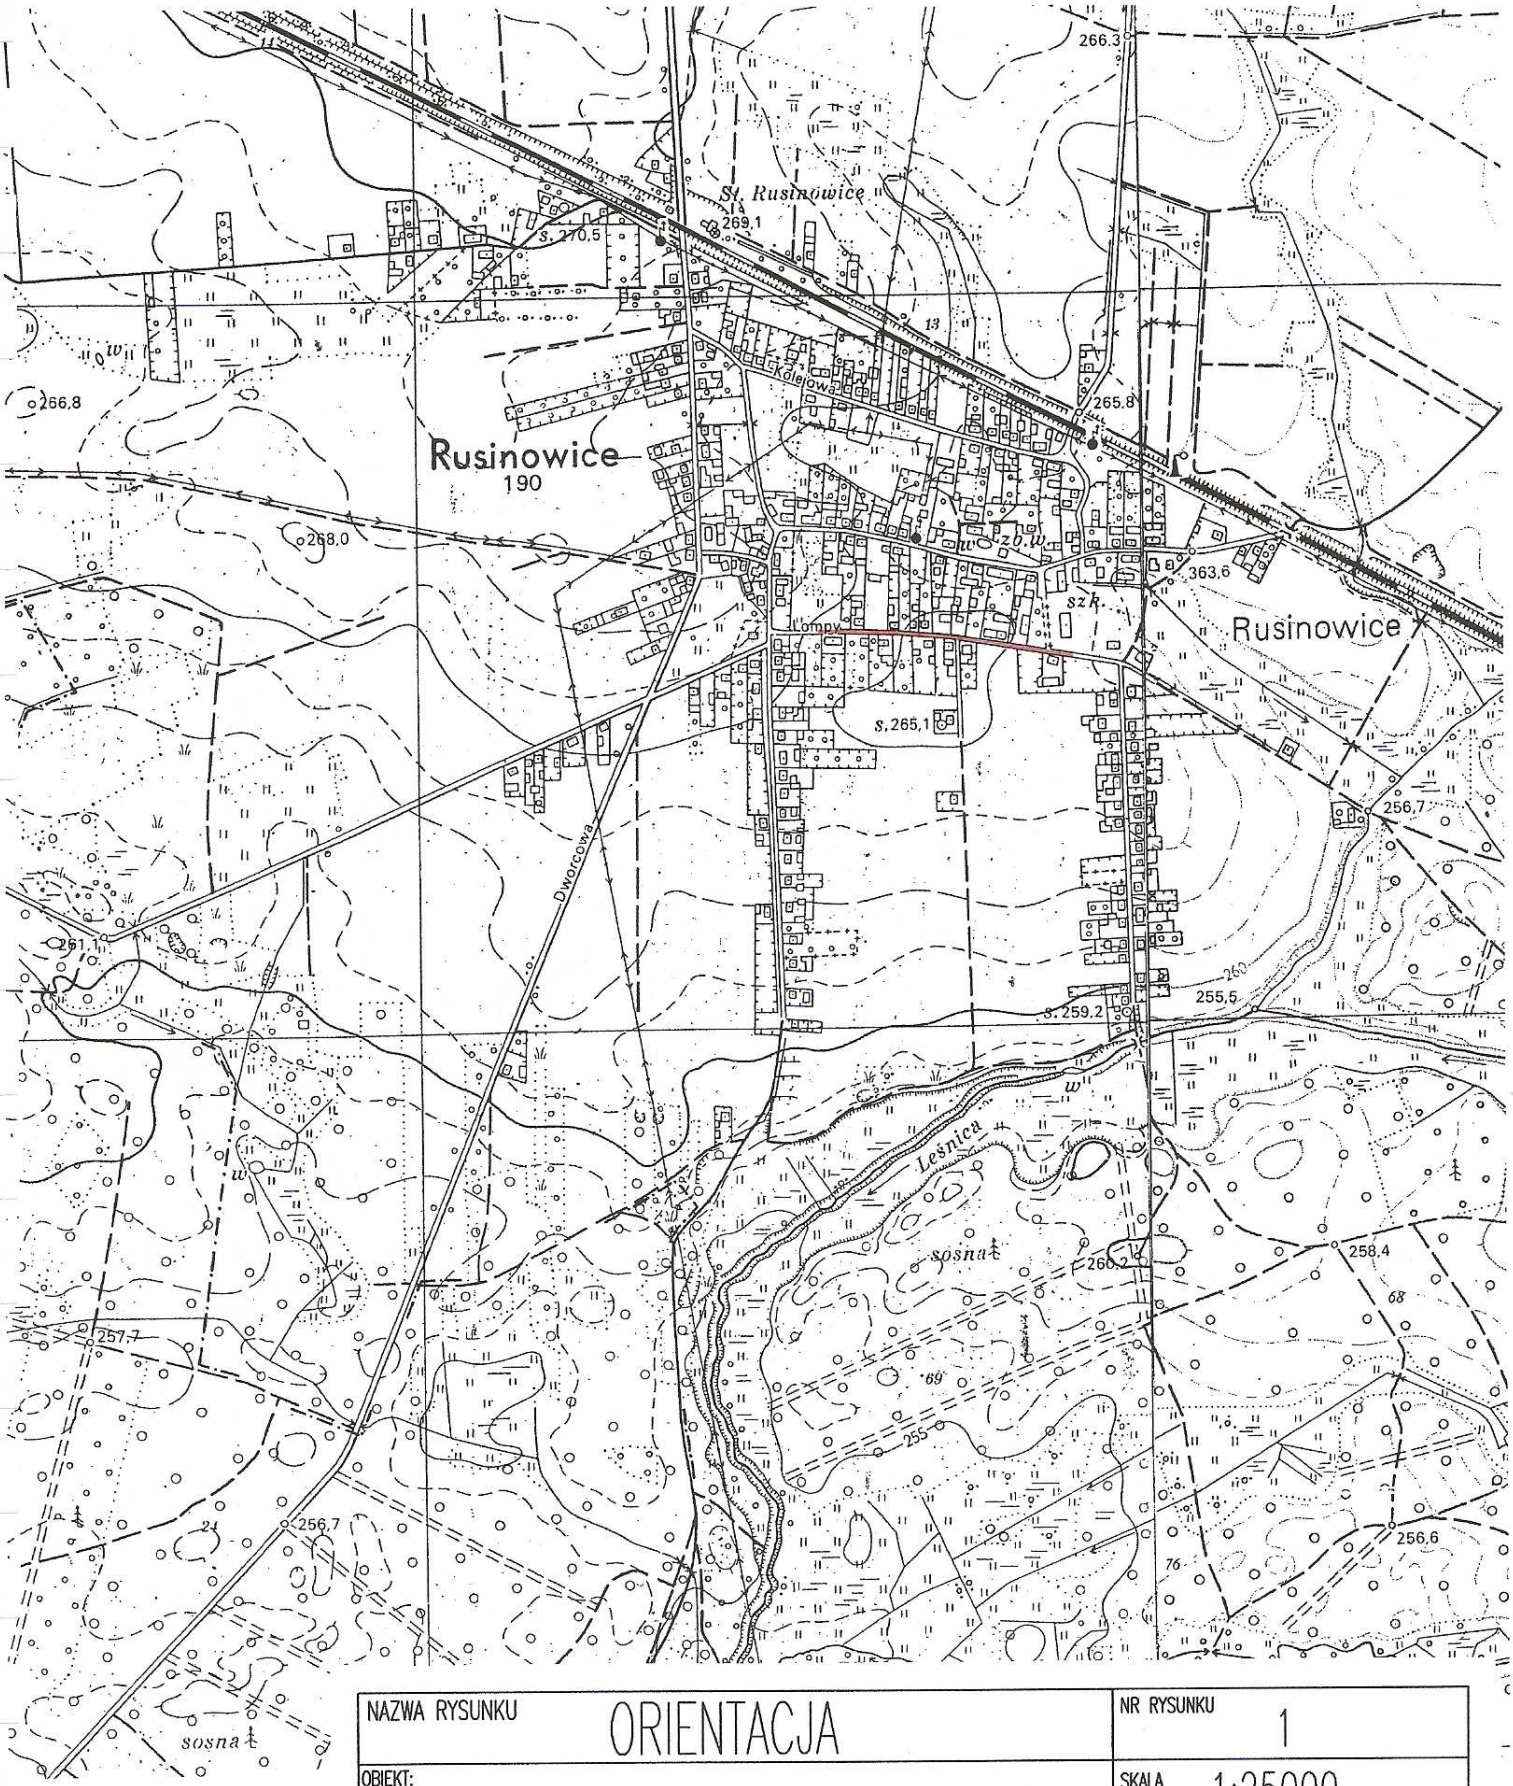

NAZWA RYSUNKU	ORIENTACJA				NR RYSUNKU	1
OBIEKT: Projekt budowlany rozbudowy sieci kanalizacji sanitarnej z przykanalikami w ulicy Lompy w miejscowości Rusinowice, gmina Koszęcin					SKALA	1:25000
					STADIUM	P.B.
					BRANŻA	Sanitarna
NR ZLECENIA			DATA	październik 2009 r.		
Projektant	Nazwisko	mgr inż. Alojzy Sawicki	Nr Upr.	19/1966/Kt	Podpis	
Asys.Projektanta		mgr inż. Serwryn Urbański				
Asys.Projektanta		mgr inż. Wojciech Mazurek				
Sprawdził		dr inż. Urszula Kępa		SLK/0132/POOS/03		

"EKOSAN" s.c.
PRZEDSIĘBIORSTWO
INŻYNIERII
ŚRODOWISKA