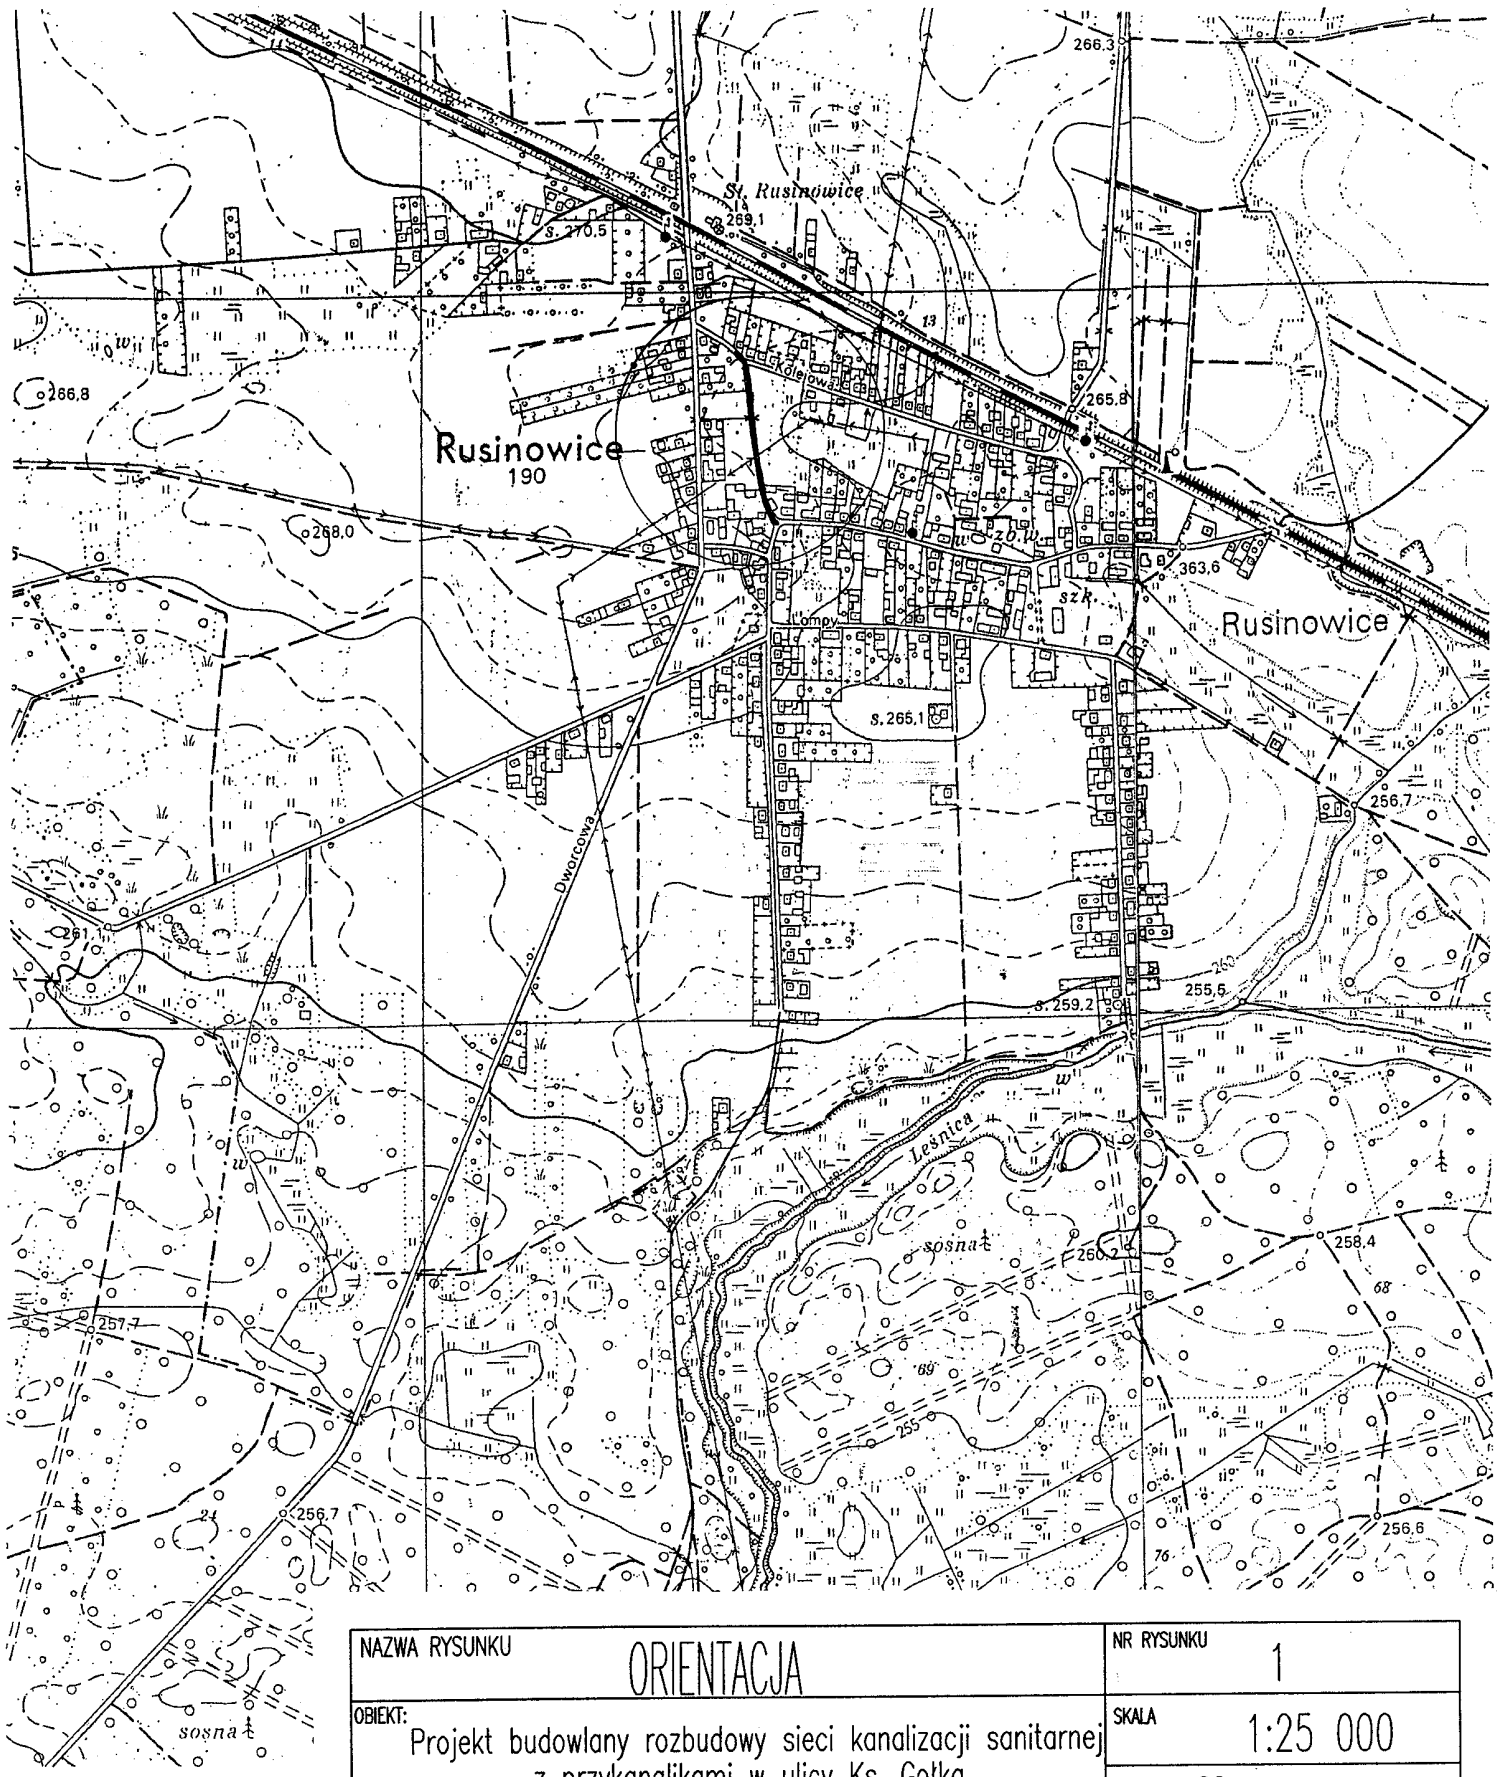

NAZWA RYSUNKU	ORIENTACJA			NR RYSUNKU	1
OBIEKT: Projekt budowlany rozbudowy sieci kanalizacji sanitarnej z przykanalikami w ulicy Ks. Gołka w miejscowości Rusinowice, gmina Koszęcin				SKALA	1:25 000
				STADIUM	P.B.
				BRANŻA	Sanitarna
NR ZLECENIA			DATA	październik 2009 r.	
Projektant	Nazwisko	mgr inż. Alojzy Sawicki	Nr Upr.	19/1966/Kt	Podpis
Asys.Projektanta		mgr inż. Iwona Chadryś			
Asys.Projektanta		mgr inż. Małgorzta Niemiro			
Asys.Projektanta		mgr inż. Ewa Kaczmarczyk			
Sprawdził		dr inż. Urszula Kępa		SLK/0132/POOS/03	

"EKOSAN" s.c.
PRZEDSIĘBIORSTWO
INŻYNIERII
ŚRODOWISKA