



skala 1:2000

WYRYS
ZE STUDIUM UIKZP
GMINY KOSZĘCIN

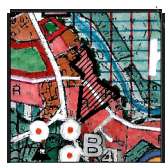

MIEJSCOWY PLAN ZAGOSPODAROWANIA PRZESTRZENNEGO OBSZARU POŁOŻONEGO WE WSI BRUSIEK - GMINA KOSZĘCIN

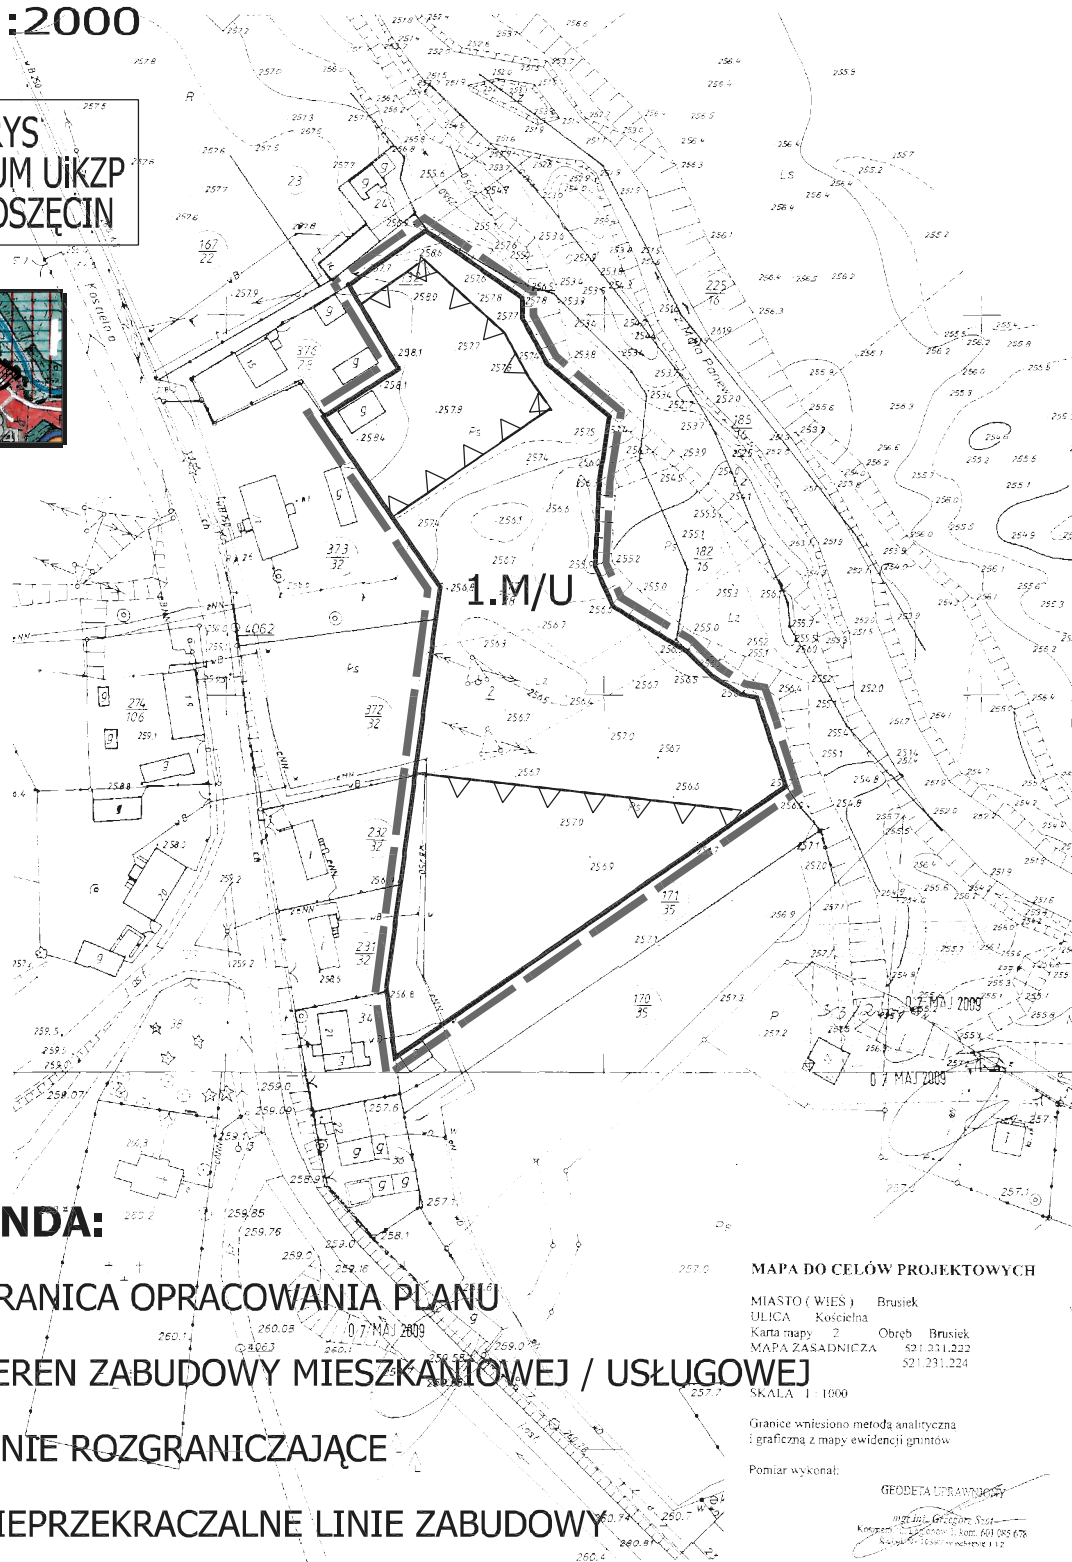


LEGENDA:




GRANICA OPRACOWANIA PLANU



TEREN ZABUDOWY MIESZKANIOWEJ / USŁUGOWEJ

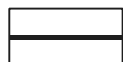

LINIE ROZGRANICZAJĄCE

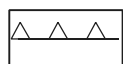

NIEPRZEKRACZALNE LINIE ZABUDOWY

MAPA DO CELÓW PROJEKTOWYCH

MIASTO (WIEŚ) Brusiek
ULICA Kościelna
Kanał mapy 2 Obręb Brusiek
MAPA ZASADNICZA S21.231.222
SKALA 1:1000

Granice wniesiono metodą analityczną
i graficzną z mapy ewidencji gruntów

Pomiar wykonał:

GEODETA UPRAWNIENY

mgr inż. Grzegorz Suda
Koszęcin, 14 października 2009 r. tel. 601 085 678
Koszęcin 14 października 2009 r. 1:2

**ZAŁĄCZNIK NR 1
DO UCHWAŁY NR
RADY GMINY W KOSZĘCINIE
Z DNIA**