



skala 1:2000



WYRYS
ZE STUDIUM UIKZP
GMINY KOSZĘCIN

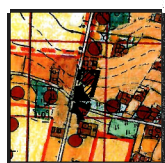

MIEJSCOWY PLAN ZAGOSPODAROWANIA PRZESTRZENNEGO OBSZARU POŁOŻONEGO WE WSI ŁAZY - GMINA KOSZĘCIN

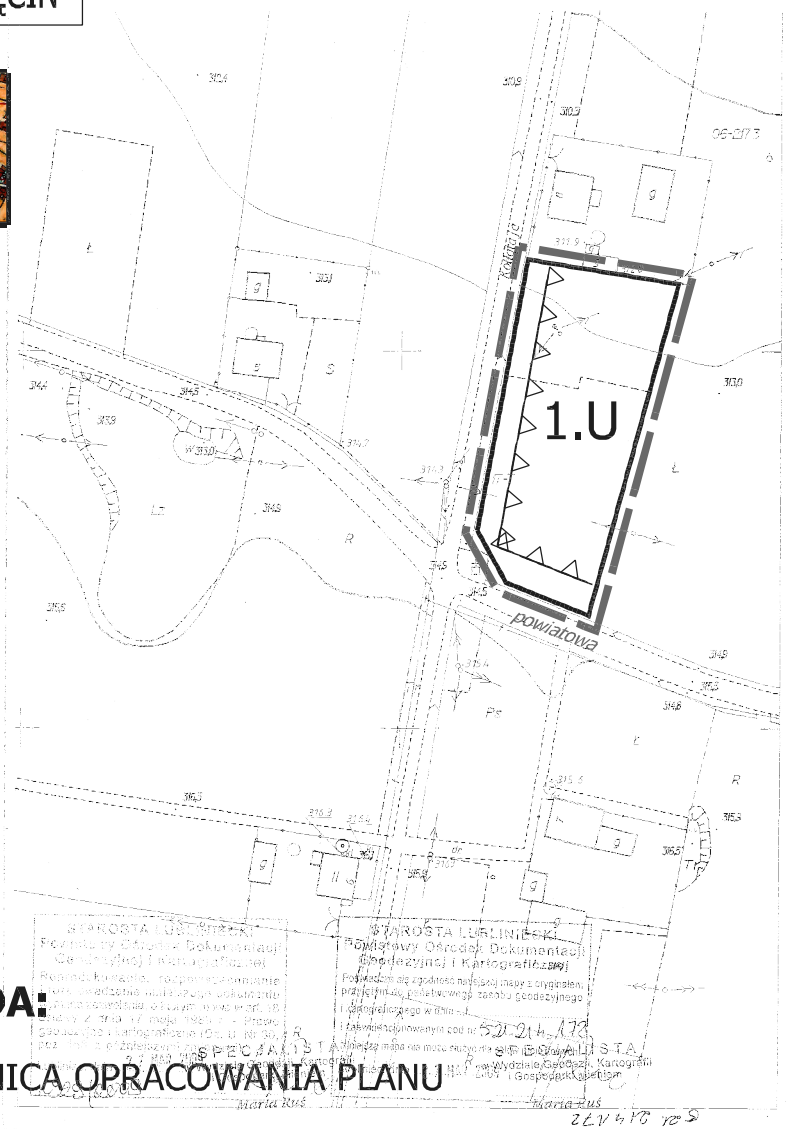

LEGENDA:

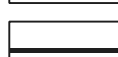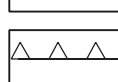-  GRANICA OPRACOWANIA PLANU
-  TEREN ZABUDOWY USŁUGOWEJ
-  LINIE ROZGRANICZAJĄCE
-  NIEPRZEKRACZALNE LINIE ZABUDOWY

oznaczenia informacyjne:

-  kategoria funkcjonalna drogi

ZAŁĄCZNIK NR 1
DO UCHWAŁY NR
RADY GMINY W KOSZĘCINIE
Z DNIA