


0 20 40 60 80m

skala 1:2000

WYRYS
ZE STUDIUM UIKZP
GMINY KOSZĘCIN



MIEJSCOWY PLAN ZAGOSPODAROWANIA PRZESTRZENNEGO OBSZARÓW POŁOŻONYCH WE WSI PIŁKA - GMINA KOSZĘCIN

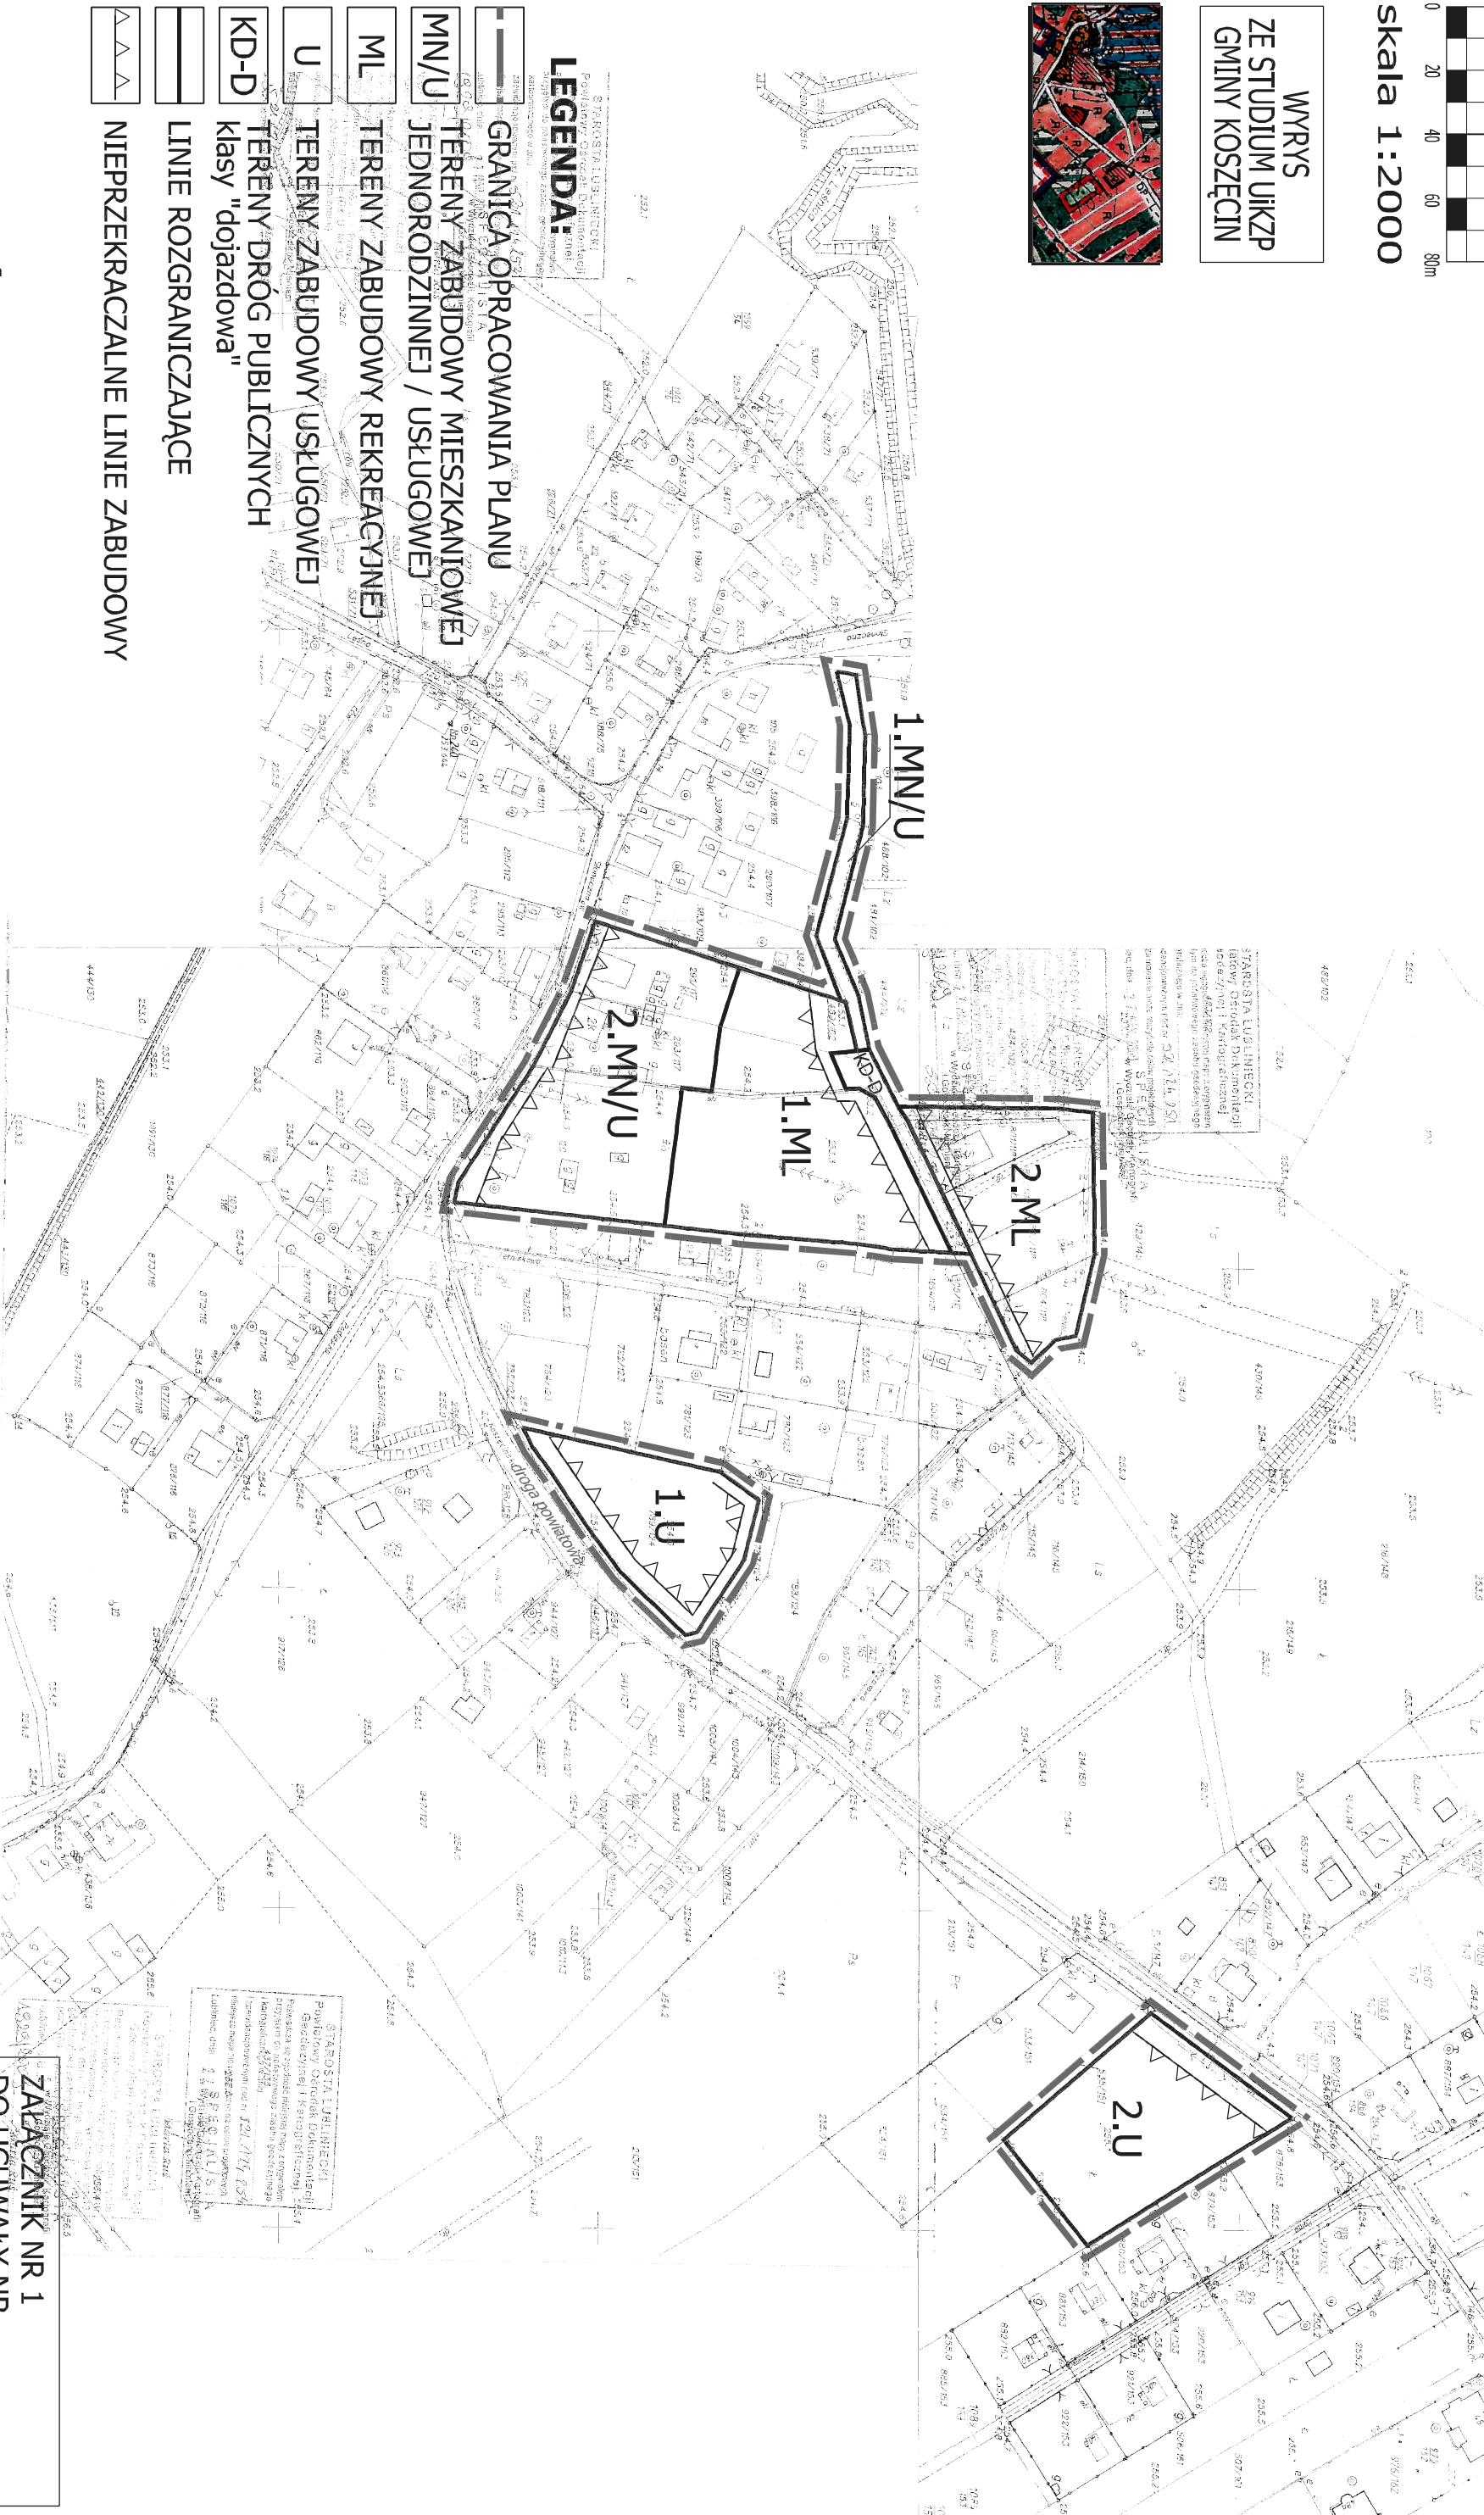

LEGENDA:

- GRANICA OPRAWOWANIA PLANU
- TERENY ZABUDOWY MIESZKANIOWEJ MN/U JEDNORODZINNEJ / USŁUGOWEJ
- ML TERENY ZABUDOWY REKREACYJNEJ
- U TERENY ZABUDOWY USŁUGOWEJ
- KD-D TERENY DROG PUBLICZNYCH klasy "dojazdowa"
- LINIE ROZGRANICZAJĄCE
- NIEPRZEKRACZALNE LINIE ZABUDOWY

oznaczenia informacyjne:
kategoria funkcjonalna drogi

ZAŁĄCZNIK NR 1
DO UCHWAŁY NR
RADY GMINY W KOSZĘCINIE
Z DNIA