


skala 1:2000

WYRYS
ZE STUDIUM UIKZP
GMINY KOSZĘCIN



D. 3

MIĘSCOWY PLAN ZAGOSPODAROWANIA PRZESTRZENNEGO OBSZARU POŁOŻONEGO PRZY UL. RUSINOWICKIEJ WE WSI SĄDOW- GMINA KOSZĘCIN

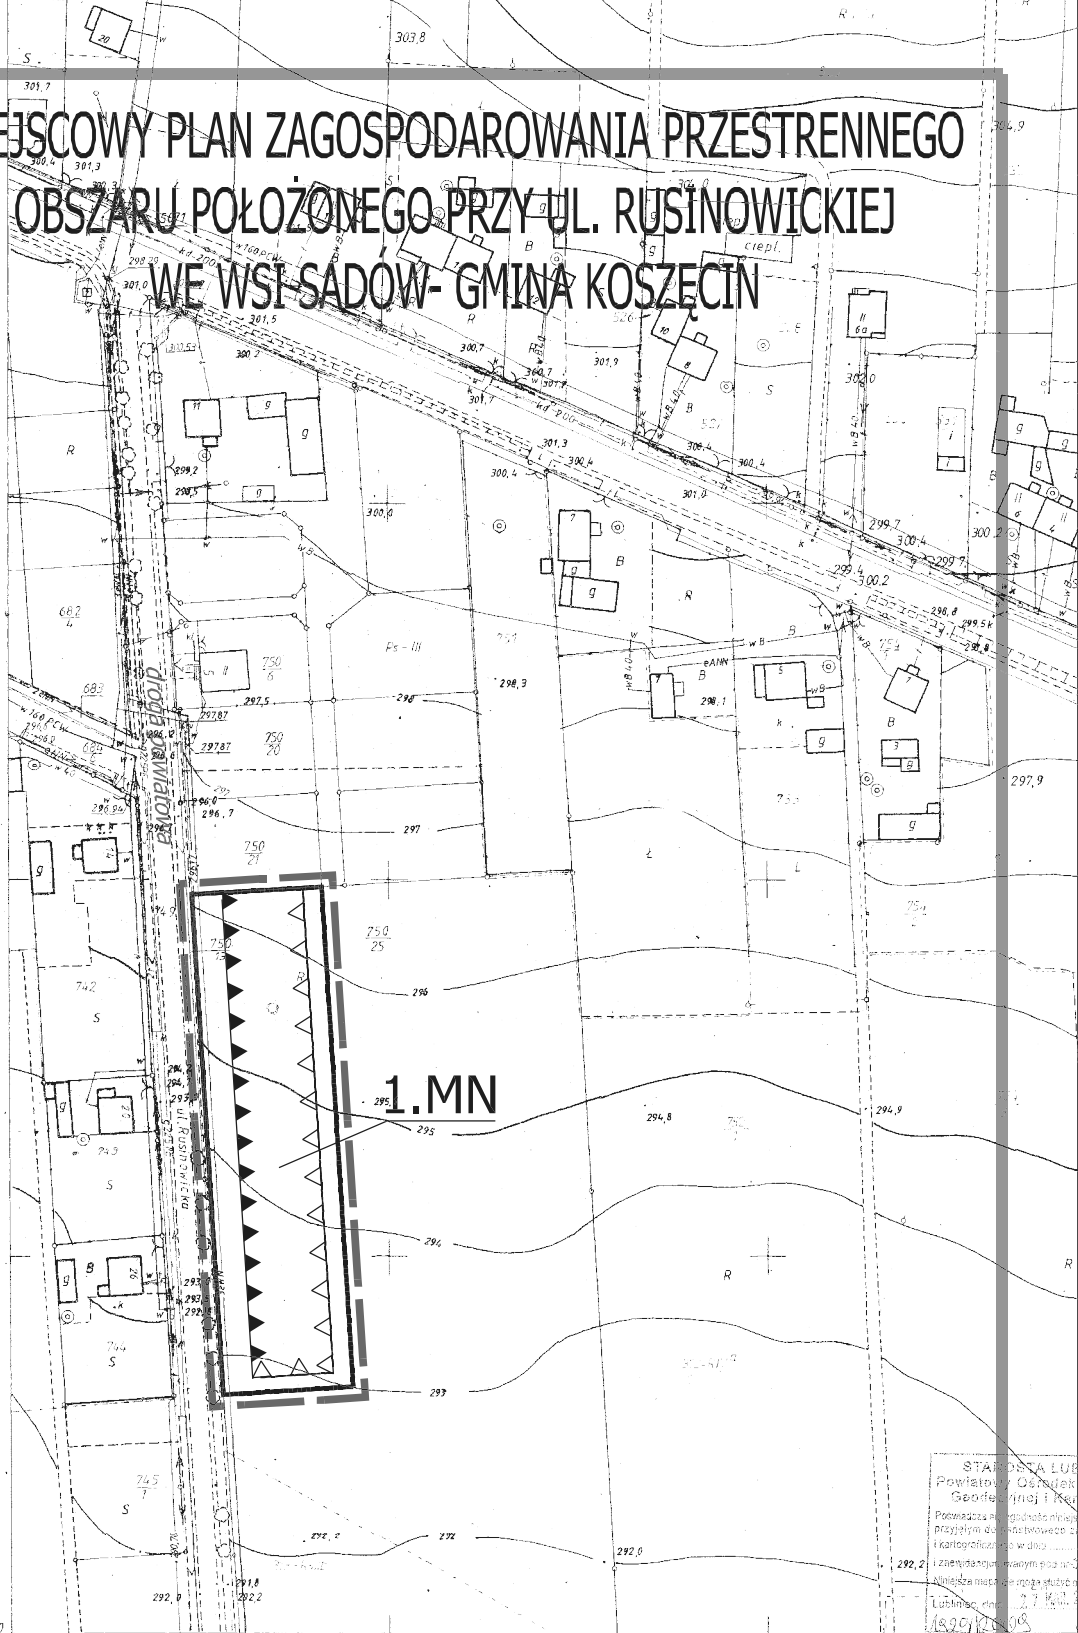

LEGENDA:

- GRANICA OPRACOWANIA PLANU
- TEREN ZABUDOWY MIESZKANIOWEJ JEDNORODZINNEJ
- LINIE ROZGRANICZAJĄCE
- NIEPRZEKRACZALNE LINIE ZABUDOWY
- OBOWIĄZUJĄCE LINIE ZABUDOWY

oznaczenia informacyjne:

- kategoria funkcjonalna drogi

MAPA ZASADNICZA

Założona w r. 1985 przez
OKRĘGOWE PRZEDSIĘBIORSTWO GEODEZYJNO
KARTOGRAFICZNE W KATOWICACH
w drodze fotomechanicznego przekształcania w r. 1993

ZAŁĄCZNIK NR 1
DO UCHWAŁY NR
RADY GMINY W KOSZĘCINIE
Z DNIA

STARSZA LUB
Powiatowy Geodeta
Geodezji i Kart.
Pozwala na wyrażenie
przejmienia do własności
i kartograficznego w dniu
i zastrzeżeniem w tym
Lublin, dnia 27.10.1993