




ROZMIESZCZENIE ELEMENTÓW

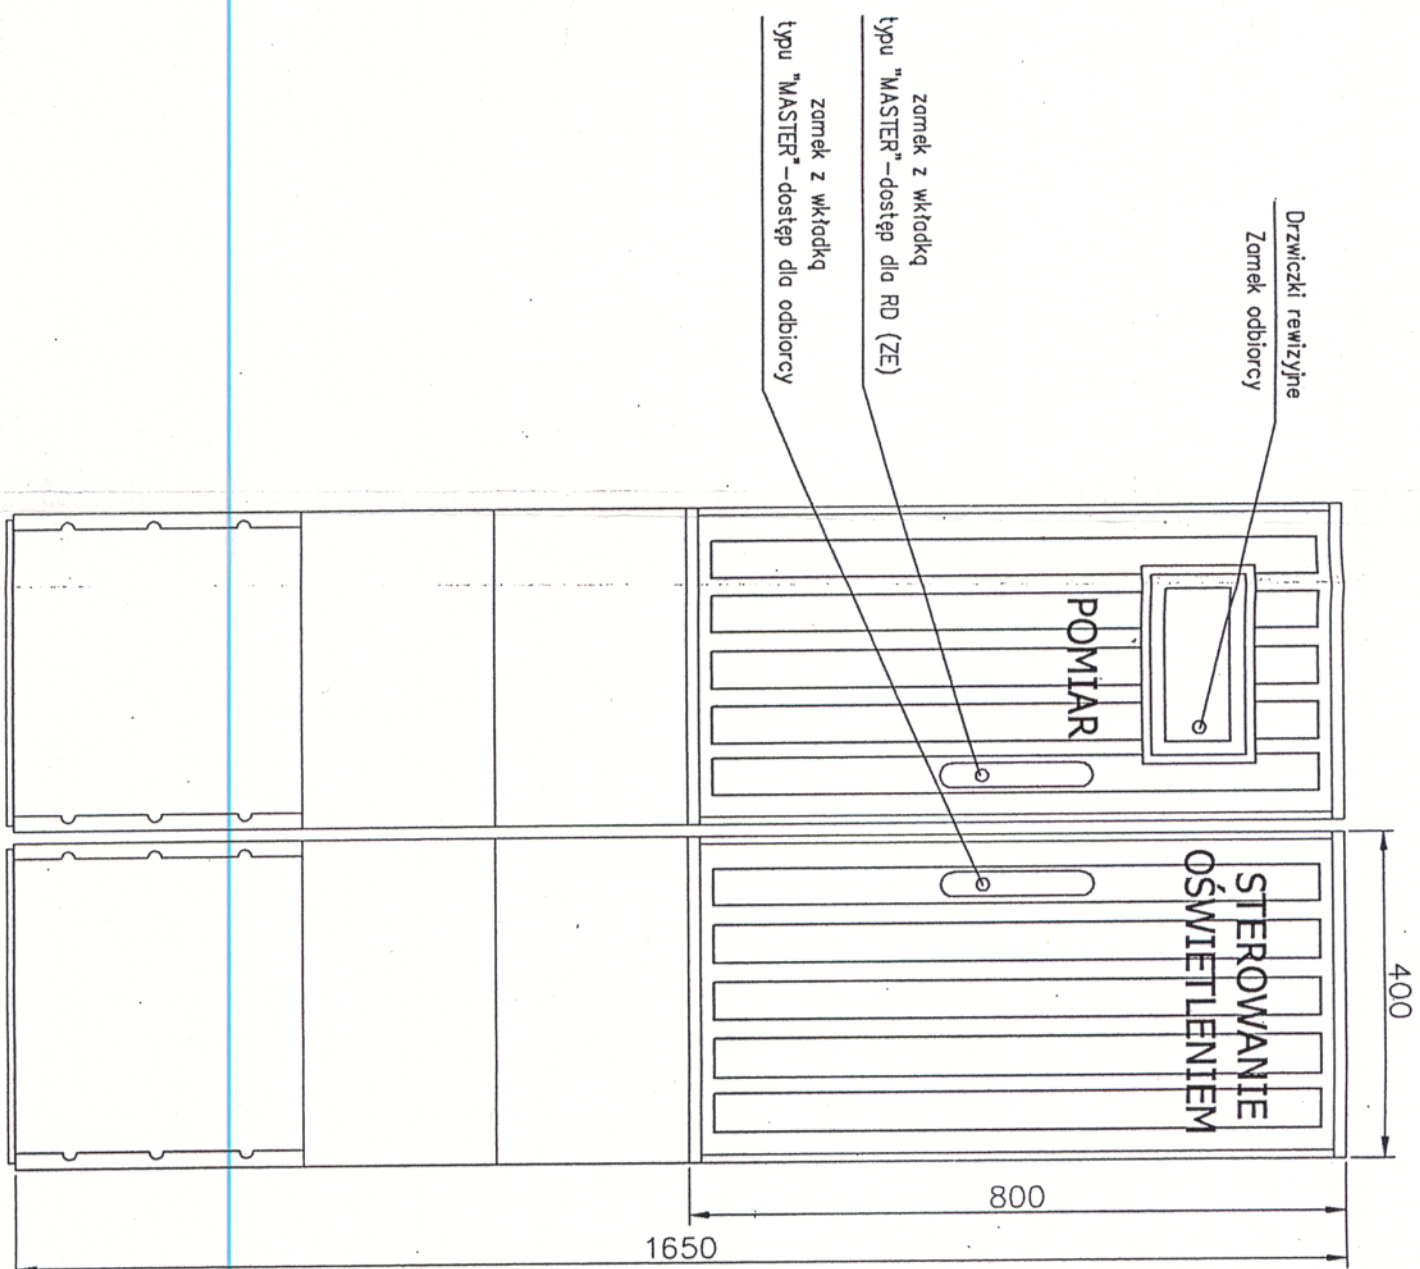

WYGLĄD ZEWNĘTRZNY

Imię i nazwisko	Podpis	Data
Projektował Inż. Piotr Wysocki Upr. NR OPL0178/POOE/05		marzec 2009r.
Investor Urząd Gminy Koszęcin, ul. Powstańców Śl. 10 42-286 Koszęcin		
Nazwa obiektu Budowa oświetlenia drogowego ulic: Bratkowej, Makowej, Wrzosowej, Inysowej, Fickowej, Tulipanowej, Krokusowej, i Konwaliowej w Koszęcinie		
Tytuł rysunku Widok szafki sterowniczo – pomiarowej oświetlenia drogowego		
Nr projektu 56/07/ 2008	Skala 1 : 10	Rys. nr: 8