


UL. KOSMONAUTÓW
NAW. ASFALTOWA

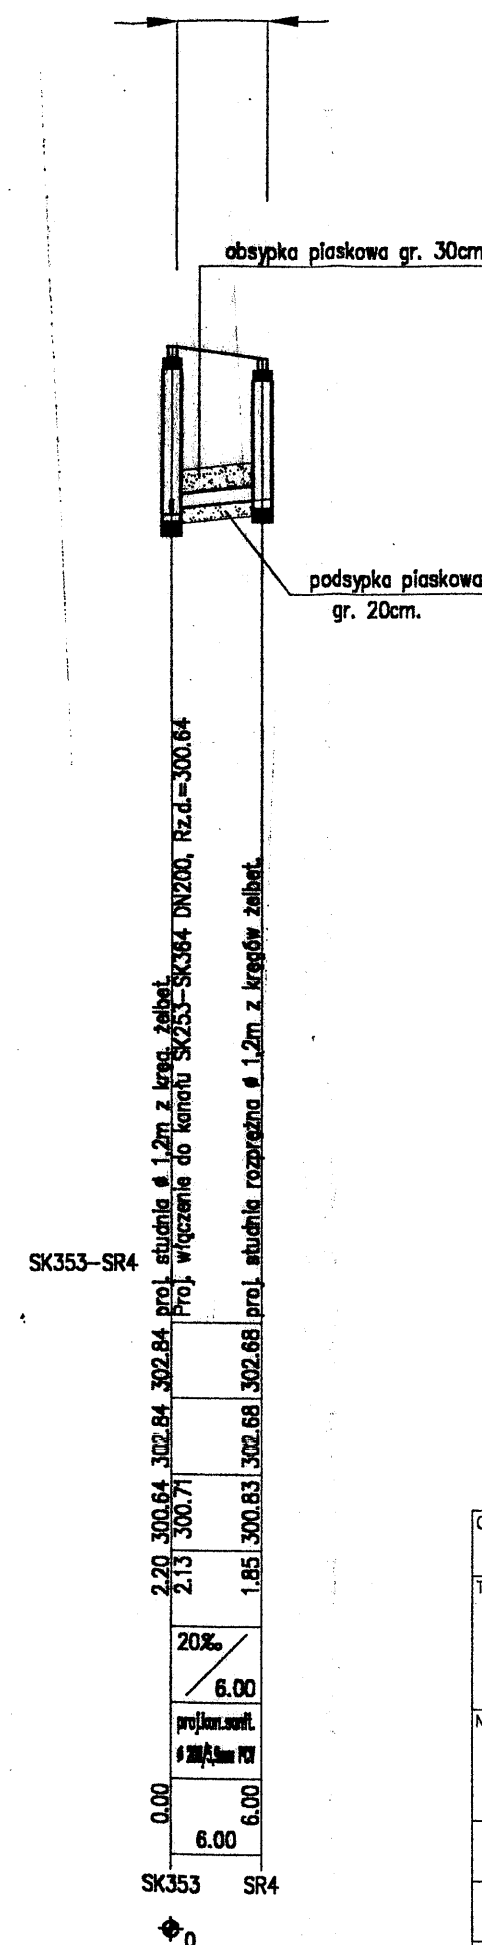

Obiekt:		GMINA KOSZĘCIN MIEJSCOWOŚĆ STRZEBIŃ I PRĄDY				Stadium:		PB	
Treść:		PROJEKT BUDOWLANY KANALIZACJI SANITARNEJ Z PRZYŁĄCZAMI, PRZEPOMPOWNIAMI ŚCIEKÓW I ZASILANIEM ENERGETYCZNYM PRZEPOMPOWNI				Branża:		SANITARNA	
						Skala:		1: 100 500	
Nazwa rysunku:		PROFIL PODŁUŻNY KANAŁU SANITARNEGO UL. KOSMONAUTÓW SK353-SK367, SK353-SR4				Nr rysunku:		74	
Projektował	Imię i nazwisko	mgr inż. Alojzy Sawicki		Nr uprawnień	19/1966/Kt		Podpis 	Data:	
Opracował		mgr inż. Krzysztof Kostrusiak						STYCZEŃ 2001r.	
Opracował		mgr inż. Grzegorz Borowicz						EKOSAN	
Sprawdził		inż. Stanisław Zaskórski			UAN VIII- 7342/223/92			PRZEDSIĘBÓRSTWO INŻYNIERII ŚRODOWISKA WIEJSKIEGO	