
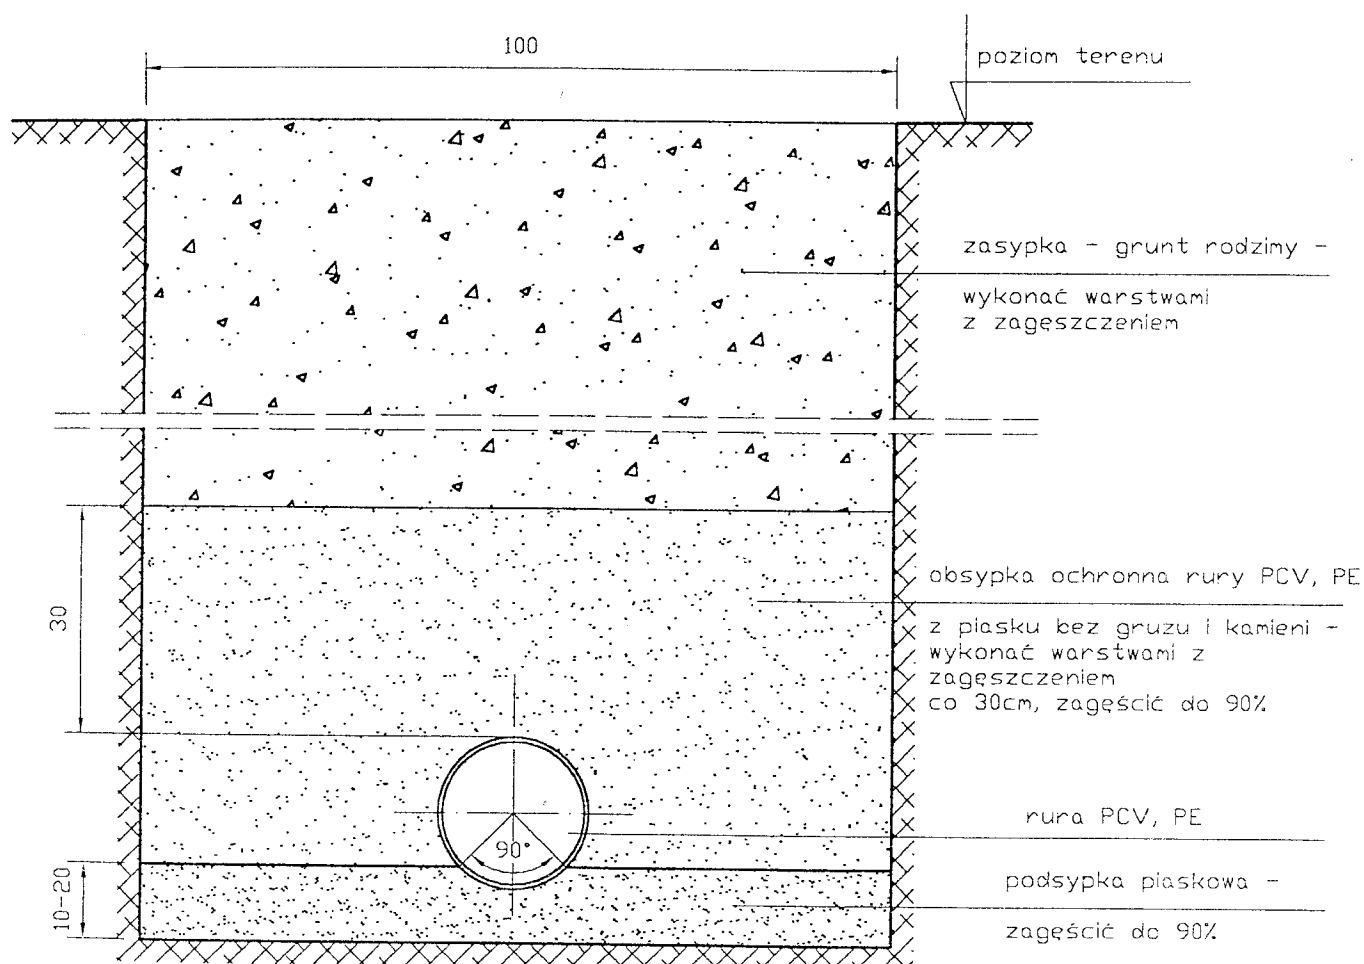


W gruncie nawodnionym należy przewidzieć drenaż odwadniający ułożony w strefie kanałowej. Układkę kanału wykonać wg Instrukcji projektowania, budowy i eksploatacji kanalizacji zewnętrznej z rur kanałowych z nieplastyfikowanego polichlorku winylu - PCV.

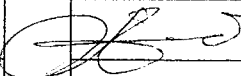

Obiekt: GMINA KOSZĘCIN MIEJSCOWOŚĆ STRZEBIŃ I PRĄDY					Stadium: PB	
Treść: PROJEKT BUDOWLANY KANALIZACJI SANITARNEJ Z PRZYŁĄCZAMI, PRZEPOMPOWNIAMI ŚCIEKÓW I ZASILANIEM ENERGETYCZNYM PRZEPOMPOWNI					Branża: SANITARNA	
					Skala: 1:10	
Nazwa rysunku: UŁOŻENIE KANAŁU W WYKOPIE					Nr rysunku: 238	
Projektował	Imię i nazwisko	mgr inż. Alojzy Sawicki	Nr uprawnień	19/1966/Kt	 Podpis	Data: STYCZEŃ 2001r.
Opracował		mgr inż. Krzysztof Kostrusiak				EKOSAN PRZEDSIĘBIORSTWO INŻYNIERII ŚRODOWISKA WIEJSKIEGO
Opracował		mgr inż. Grzegorz Borowicz				
Sprawdził		inż. Stanisław Zaskórski		UAN VIII-7342/223/92		