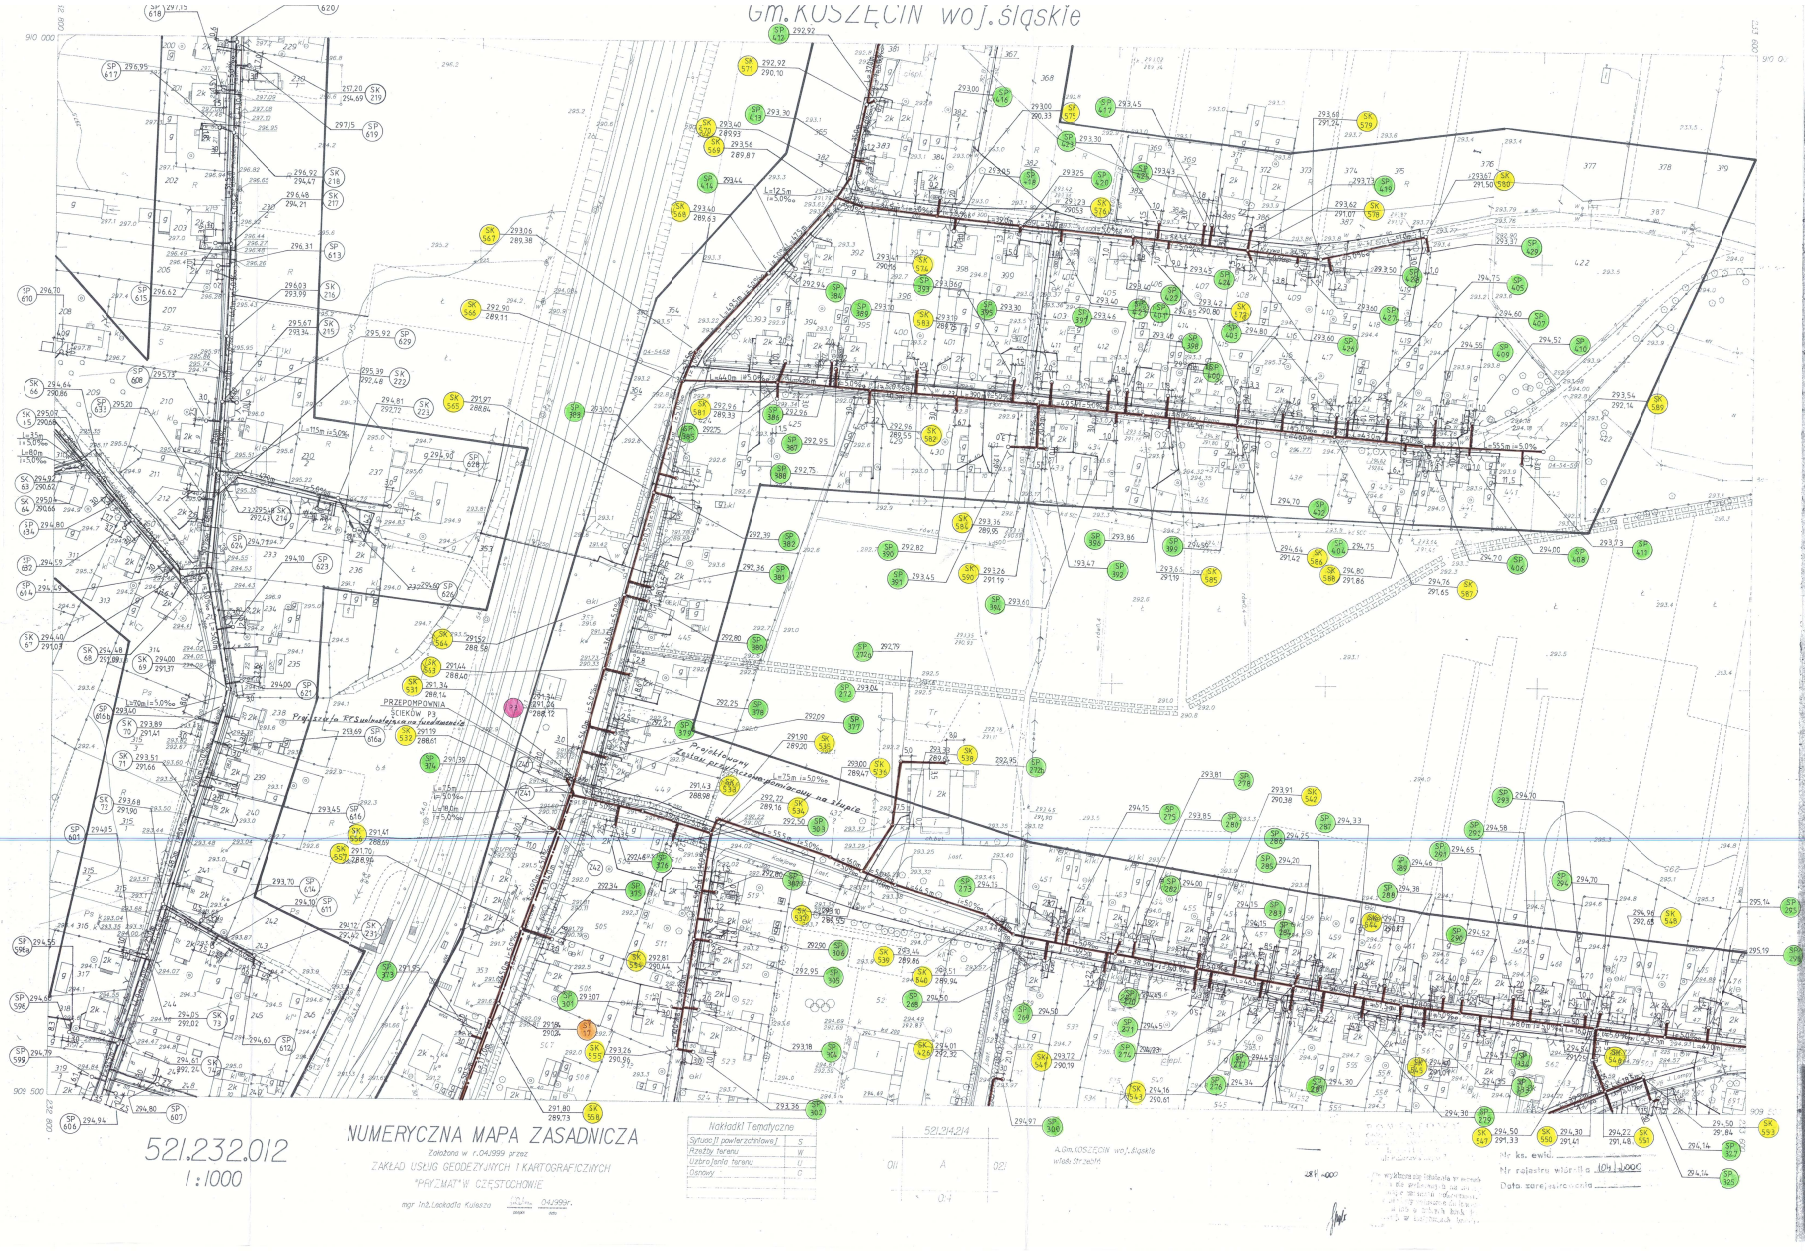

LEGENDA:

- proj. kanał sanitarny ϕ 200/5,9 mm PCV
- proj. przyłącza kanalizacyjne ϕ 160/4,7mm PCV
- proj. rurociąg tłoczny PE
- proj. studnie kanalizacyjne
- proj. studnie rewizyjne na przyłączach kanalizacyjnych
- proj. studnie rewizyjne na rurociągu tłocznym
- proj. studnie rozprężne
- proj. studnie odpowietrzające
- proj. linia kablowa nn do przepompowni
- istn. wodociąg
- istn. przyłącza wodociągowe
- istn. kanał deszczowy
- istn. kable telekomunikacyjne
- istn. kable energetyczne
- proj. rury ochronne stalowe ø 273/5,6 mm na przyłączach kanal.
- R.Z.S. proj. szafa rozdzielczo – zasilająco – sterownicza izolowana
- Z.P. 1 zestaw przyłączowo pomiarowy izolowany

OBIEKT: GMINA KOSZĘCIN MIEJSCOWOŚĆ STRZEBIŃ I PRĄDY			NR KOLEJNY: 13
TEMAT: PROJEKT BUDOWLANY KANALIZACJI SANITARNEJ Z PRZYŁĄCZAMI, PRZEPOMPOWNIAMI ŚCIEKÓW I ZASILANIEM ENERGETYCZNYM PRZEPOMPOWNI			SKALA: 1:1000
			STADIUM: P.B.
DRUKI WYKONAŁ: PLAN SYTUACYJNY			BRANŻA: SANITARNA
Projektował:	mgr inż. Alojzy Sawicki	19/1966/Kt	
Opracował:	inż. Marek Kawecki	UAN-VIII-7342/100/93	
	mgr inż. Krzysztof Kostrusiak		
	mgr inż. Grzegorz Borowicz		
Sprawdził:	inż. Stanisław Zaskórski	UAN-VIII-7342/223/92	

Imię i nazwisko | Nr i Upr. | Podpis

PRZEDSIĘBIORSTWO INŻYNIERII SKOROWIDZA WIEJSKIEGO

Styczeń 2001 r.