


FORMAT A3 - SKALA 1:20

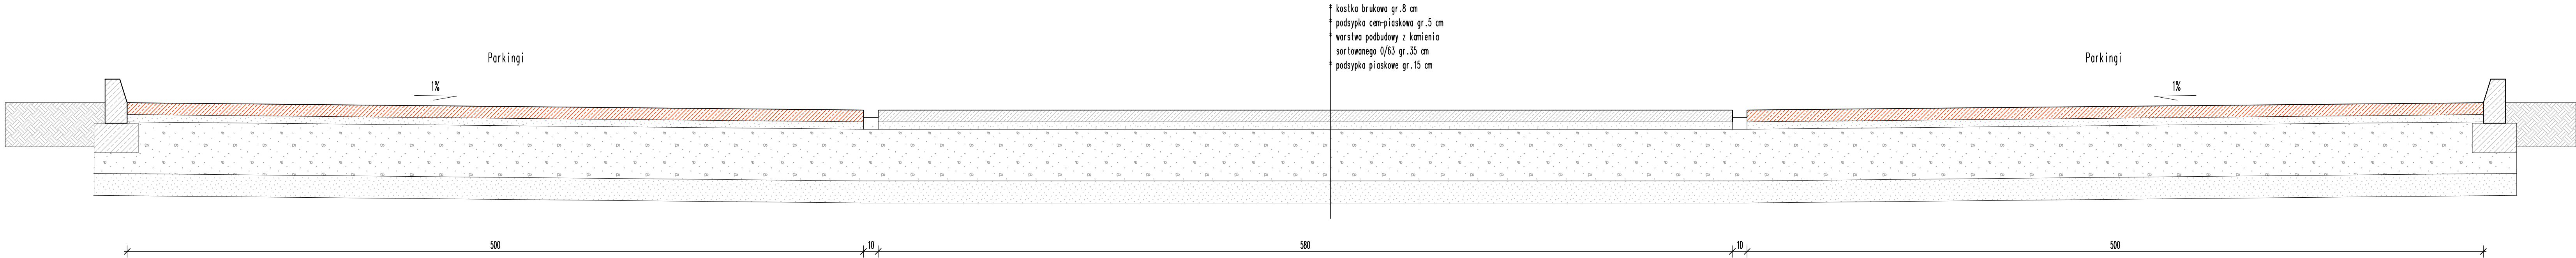

PRZEKRÓJ POPRZECZNY A-A 1:20

PROJEKTY KOSZTORYSY I NADZORY BUDOWLANE				
Wiesław KOWALSKI				
Obiekt :	Parking na samochody osobowe			Skala:
Inwestor	Parafia Rzymsko-Katolicka			1:20
Adres obiektu:	Strzebiń, ul. Lubliniecka			Nr rys.
Tytuł rys.:	PRZEKRÓJ POPRZECZNY A-A			3
Projektant :	Imię i Nazwisko	Upr.bud.	Data:	Podpis:
	Wisław Tyliński	48/69	04-2010	
	inż. Wiesław Kowalski	12/93		