


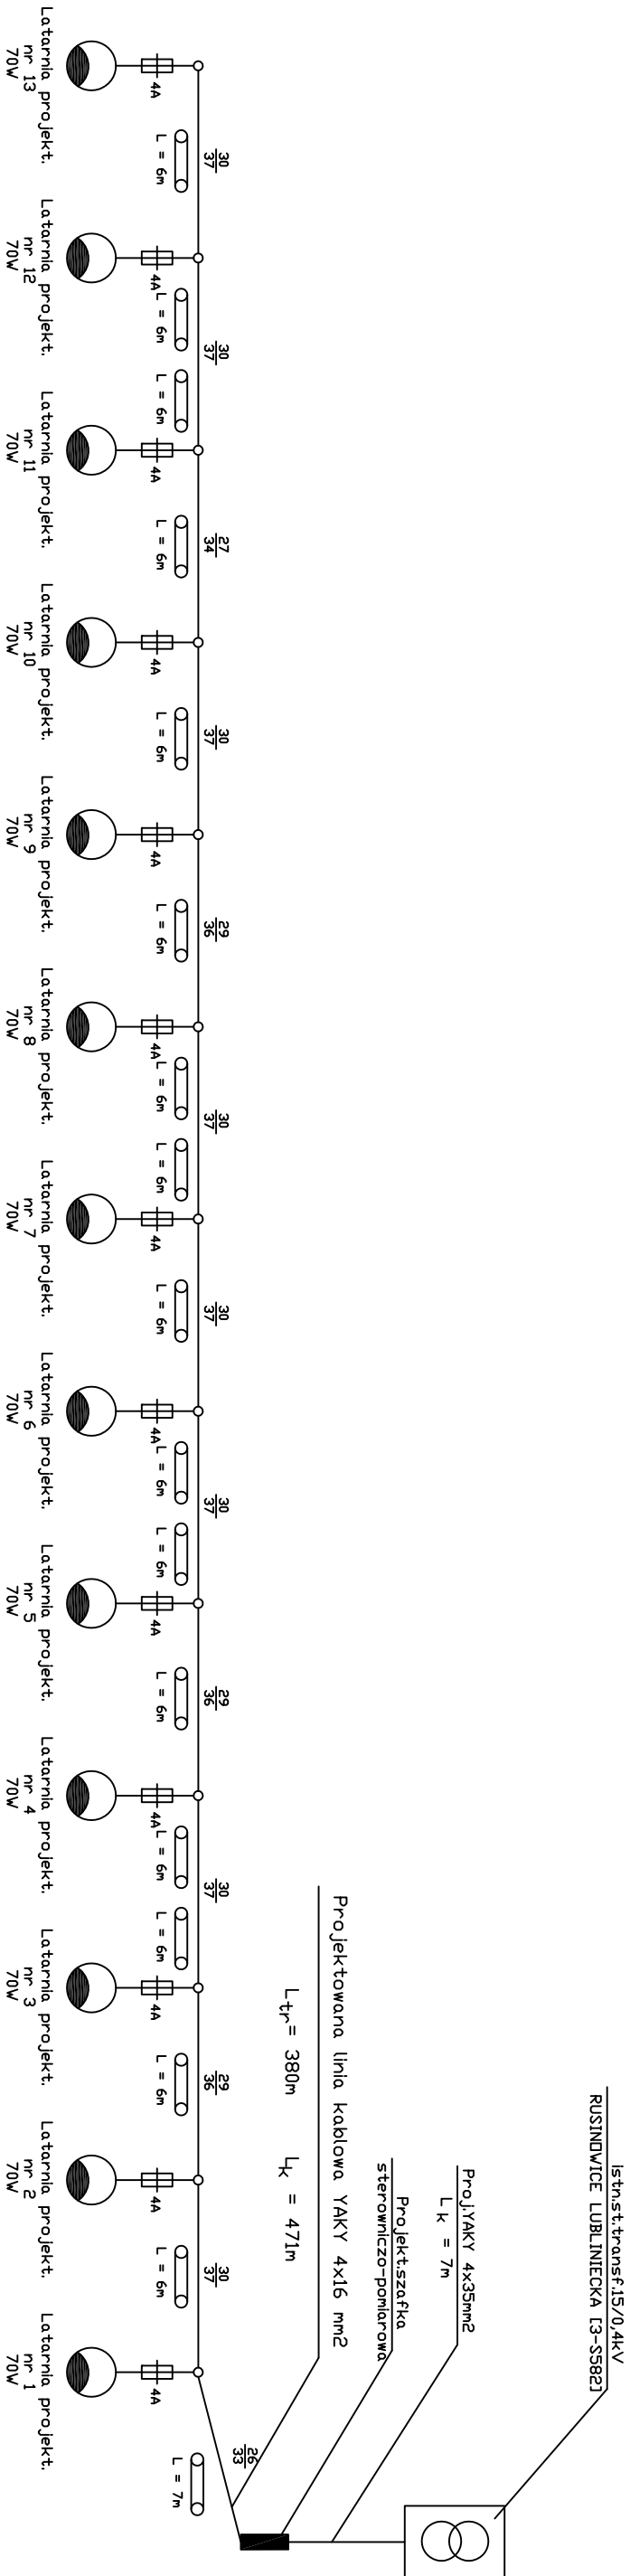

30 — długość trasy
37 — długość kabla
— rura ochronna strukturalna, wykonana z poletylenu o średnicy Ø75
L = 6m

Sylwetki latarni przedstawia rys. nr IE 05

Pi = 1072,5 W

UKŁAD SIECI ZASILAJĄCEJ TT
UKŁAD SIECI ODBIORCZEJ TT

Inwestor :	URZĄD GMINY KOSZĘCIN 42 - 286 KOSZĘCIN, UL. POWSTANCÓW 10				
Nazwa opracowania	PROJEKT BUDOWLANY - BRANŻA ELEKTRYCZNA				
Objekt :	OŚWIETLENIE ULICZNE 42-700 RUSINOWICE UL. LEŚNA DZ. GEOD. 513/4;514				
Treść rysunku:	SCHEMAT IDEOWY KABLOWEJ LINII OŚWIET.				Branża: inst. - elektr.
Projektował:	dr inż. Józef Biela upr. nr 152/99				PB
Opracował:	inż. Adrian Derner				XI 2010
Sprawił:	inż. Marian Kuik upr. nr 67/03			Nr rys.:	IE 03