


PROJEKTOWANE ZŁĄCZE STEROWNICZO-POMIAROWE
ZABUDOWANE PRZY STACJI TRANSFORMATOROWEJ RUSINOWICE LUBLINECKA

CZŁON POMIAROWY
CZŁON STEROWNICZY
OŚWIETLENIE ULICY LEŚNEJ

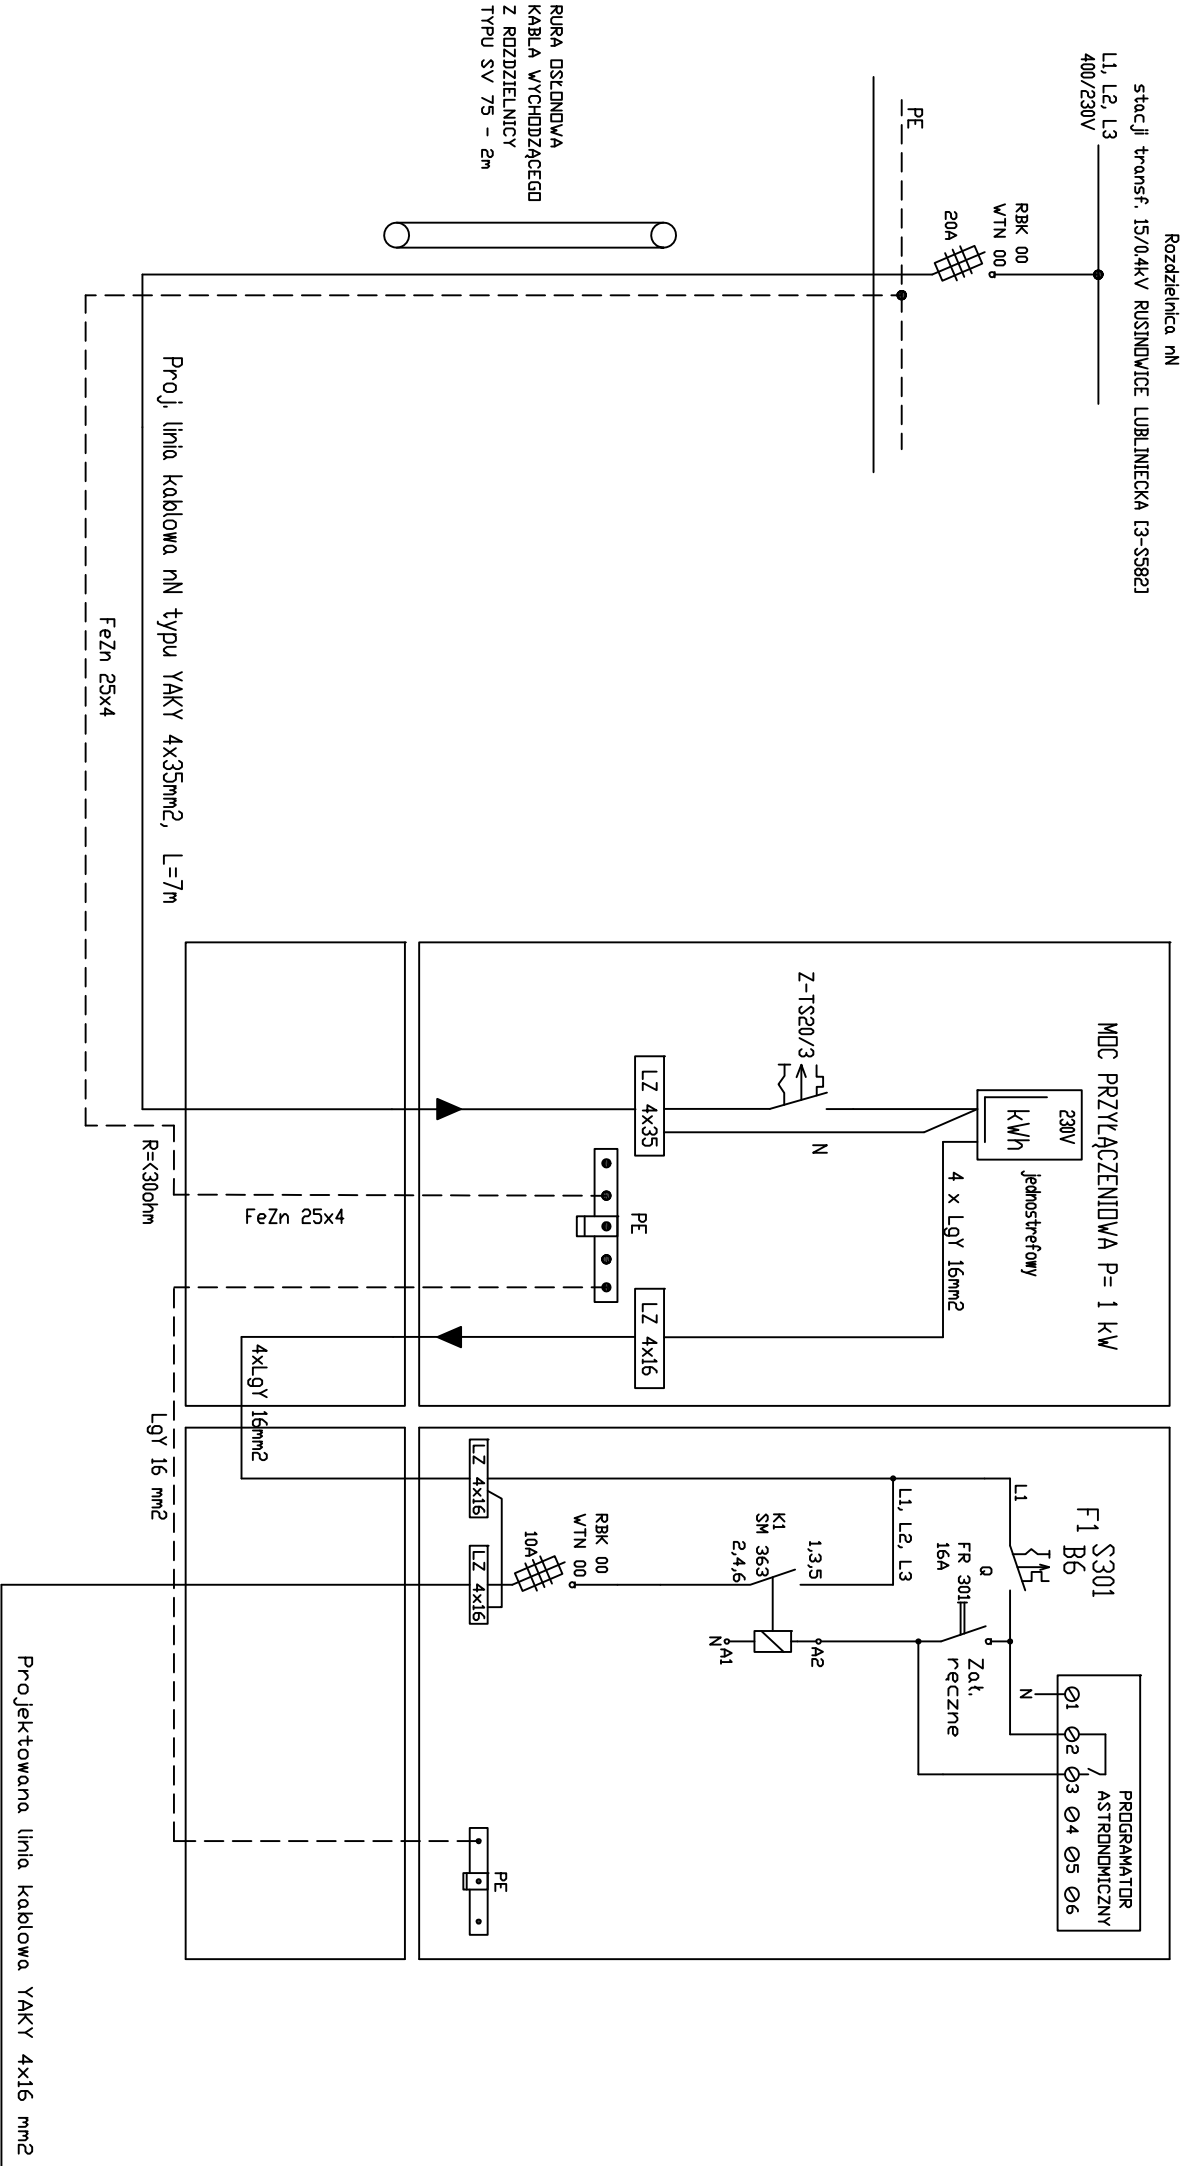

UKŁAD SIECI ZASILAJĄCEJ, TT
UKŁAD SIECI ODBIORCZEJ, TT

Investor :	URZĄD GMINY KOSZĘCIN 42 - 286 KOSZĘCIN, UL. POWSTANCÓW 10				
Nazwa opracowania	PROJEKT BUDOWLANY - BRANŻA ELEKTRYCZNA				
Objekt :	OŚWIETLENIE ULICZNE 42-700 RUSINOWICE UL. LEŚNA DZ. GEOD. 513/4;514				
Treść rysunku:	SCHEMAT IDEOWY ZASILANIA W ENERGIĘ ELEKTR.		Branża:	Inst. - elektr.	
Projektował:	dr inż. Józef Biela upr. nr 152/99		Stadium:	PB	
Opracował:	inż. Adrian Derner		Data:	XI 2010	
Sprawił:	inż. Marian Kuik upr. nr 67/03		Skala:		
			Nr rys.:	IE 04	