

OGŁOSZENIE

Gmina Koszęcin zaprasza do złożenia oferty na wykonanie podziału geodezyjnego

Przedmiotem zamówienia jest wykonanie podziału geodezyjnego z wydzieleniem terenu pod przepompownię ścieków w Koszęcinie przy ul. Cieszowskiej. Nieruchomość która podlega podziałowi oznaczona jest nr działki 527 na mapie 1-2 Koszęcin, obręb Koszęcin.

Na podział działki w/w zostało wydane postanowienie zatwierdzające wstępny projekt podziału nieruchomości.

Sposób podziału przedstawiony jest na załączniku graficznym .

Termin wykonania 5 egz. projektu podziału nieruchomości-30 kwiecień 2013 r.

Termin wykonania 2 egz. wyciągu z wykazu zmian gruntowych- 1,5 miesiące od przekazania wykonawcy prawomocnej decyzji zatwierdzającej projekt podziału nieruchomości.

Zamawiający nie dopuszcza składania ofert wariantowych i częściowych.

Termin składania ofert upływa 22 lutego 2013 r. o godz. 11:00.

Oferty należy składać w zamkniętych kopertach oznaczonych „Oferta - podział geodezyjny (przepompownia ścieków w Koszęcinie)”, osobiście, w sekretariacie Urzędu Gminy w Koszęcinie ul. Powstańców Śl. 10, bądź przesłać drogą pocztową na adres : Urząd Gminy w Koszęcinie, ul. Powstańców Śl. 10, 42-286 Koszęcin.


Osobą uprawnioną do kontaktów z oferentami jest :

Pan Piotr Tyrol, tel. 034/32-10-834,

Spośród wybranych ofert, wybrana zostanie oferta zawierająca najniższą cenę za wykonanie zamówienia, pod warunkiem że wartość usługi nie przewyższy zabezpieczonych na ten cel środków.

Postępowanie nie podlega przepisom ustawy z dnia 29 stycznia 2004 r. Prawo zamówień publicznych.

Z up. WÓJTA
mgr Pelagia *[podpis]*
SEKRETARZ GMINY

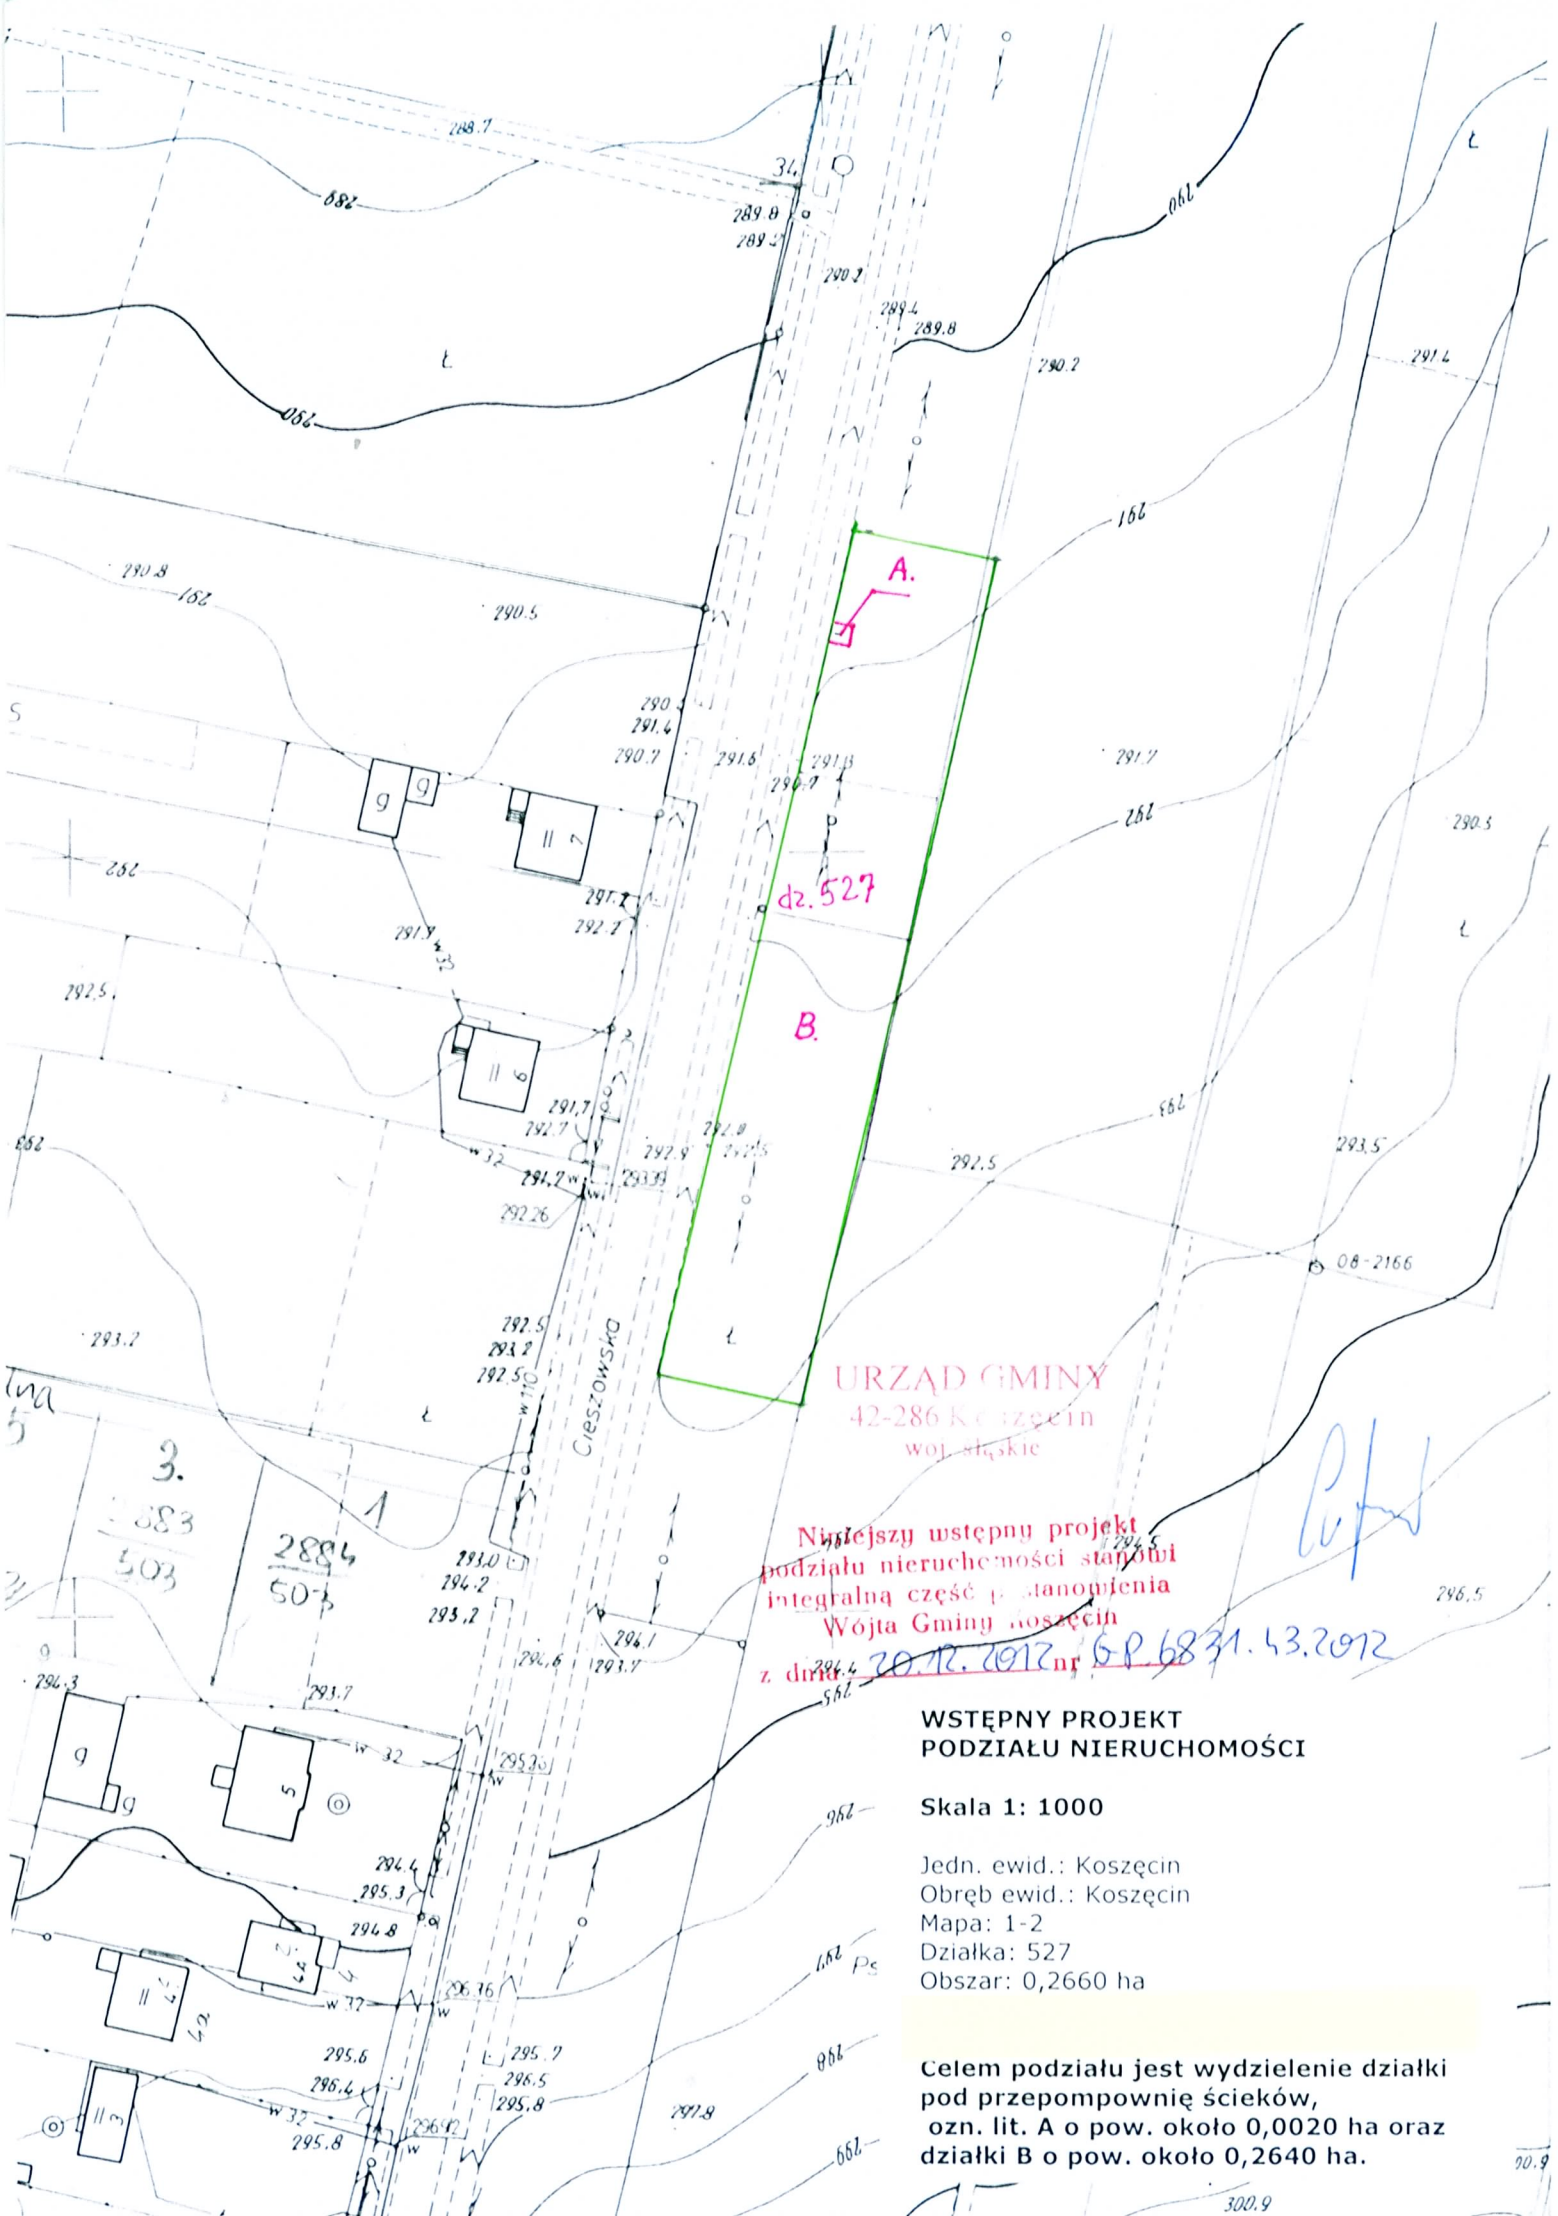

URZĄD GMINY
42-286 Koszęcin
woj. śląskie

Następnym etapem projektu
podziału nieruchomości stanowiącej
integralną część p. stanowiącej
Wojta Gminy Koszęcin
z dnia 20.12.2012 nr 6P.6831.43.2012

WSTĘPNY PROJEKT PODZIAŁU NIERUCHOMOŚCI

Skala 1: 1000

Jedn. ewid.: Koszęcin
Obręb ewid.: Koszęcin
Mapa: 1-2
Działka: 527
Obszar: 0,2660 ha

Celem podziału jest wydzielenie działki
pod przepompownię ścieków,
ozn. lit. A o pow. około 0,0020 ha oraz
działki B o pow. około 0,2640 ha.