


URZĄD GMINY  
42-286 Koszęcin  
woj. śląskie

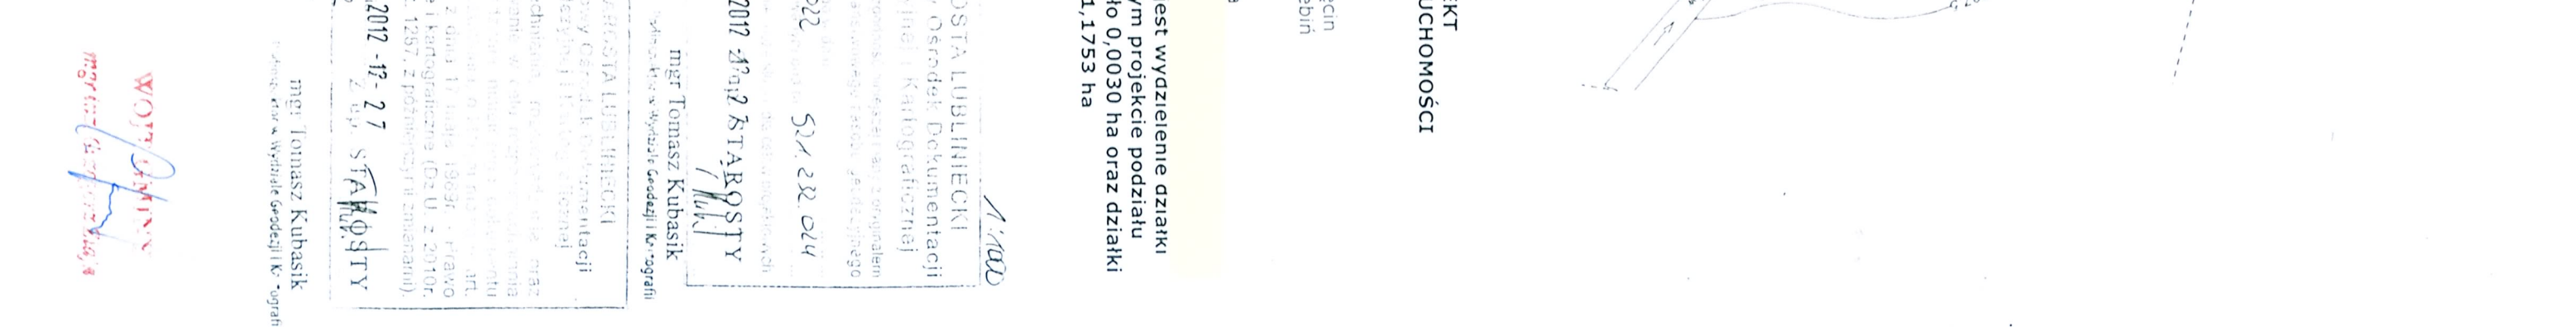

Skala 1: 1000

Celem podziału jest wydzielenie działki ośr. na wstępnym projekcie podziału lit. A o pow. około 0,0030 ha oraz działki R o pow. około 1,1753 ha

## OGŁOSZENIE

Gmina Koszęcin zaprasza do złożenia oferty na wykonanie podziału geodezyjnego

Przedmiotem zamówienia jest wykonanie podziału geodezyjnego z wydzieleniem terenu pod przepompownię ścieków w Strzebinie przy ul. Kosmonautów. Nieruchomość która podlega podziałowi oznaczona jest nr działki 876 na mapie 232-02 Strzebiń, obręb Strzebiń.

Na podział działki w/w zostało wydane postanowienie zatwierdzające wstępny projekt podziału nieruchomości.

Sposób podziału przedstawiony jest na załączniku graficznym.

Termin wykonania 5 egz. projektu podziału nieruchomości - 30 kwiecień 2013 r.

Termin wykonania 2 egz. wyciągu z wykazu zmian gruntowych- 1,5 miesiące od przekazania wykonawcy prawomocnej decyzji zatwierdzającej projekt podziału nieruchomości.

Zamawiający nie dopuszcza składania ofert wariantowych i częściowych.

**Termin składania ofert upływa 22 lutego 2013 r. o godz. 11:00.**

Oferty należy składać w zamkniętych kopertach oznaczonych „Oferta - podział geodezyjny (przepompownia ścieków w Strzebinie)”, osobiście, w sekretariacie Urzędu Gminy w Koszęcinie ul. Powstańców Śl. 10, bądź przesłać drogą pocztową na adres : Urząd Gminy w Koszęcinie, ul. Powstańców Śl. 10, 42-286 Koszęcin.

Osobą uprawnioną do kontaktów z oferentami jest :

Pan Piotr Tyrol, tel. 034/32-10-834,

Spośród wybranych ofert, wybrana zostanie oferta zawierająca najniższą cenę za wykonanie zamówienia, pod warunkiem że wartość usługi nie przewyższy zabezpieczonych na ten cel środków.

Postępowanie nie podlega przepisom ustawy z dnia 29 stycznia 2004 r. Prawo zamówień publicznych.

Z up. WÓJTA  
  
mgr Pelagia Matuszek  
SEKRETARZ GMINY