


**WSTĘPNY PROJEKT
PODZIAŁU NIERUCHOMOŚCI**

Skala 1: 1000

Jedn. ewid.: Koszęcin
Obręb ewid.: Koszęcin
Mapa: 2-4
Działka: 1243/13
Obszar: 0.4465 ha
Ks
W

Celem podziału jest wydzielenie działki
pod drogę gminną, ozn. nr 2 o pow. około 0,0220 ha
i działki 1 o pow. około 0,1125 ha oraz działki 3 o pow.
około 0,2312 ha.

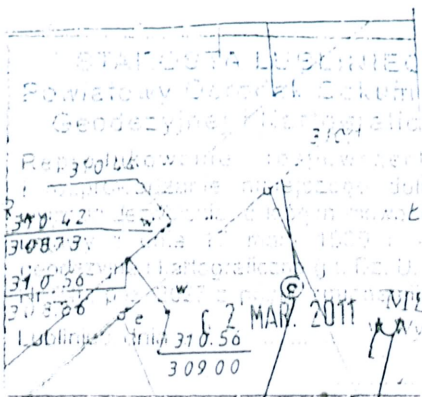

Koszęcin 1-8000

STAROSTA LUBLINIECKI
Powiatowy Ośrodek Dokumentacji
Geodezyjnej i Kartograficznej

Poswiadcza się za prawdziwość niniejszego projektu oryginalnym
przyjętym do ewidencji w Urzędzie Geodezyjnym i Kartograficznym

i zarejestrowanym pod nr *521.213.192*

Niniejsza mapa nie może służyć dla celów projektowych.


Lubliniec, dnia *6.2 MAR. 2011*

mgr Jacek Cieplik
w Wydziale Geodezyjnym i Kartograficznym

URZĄD GMINY
42-286 Koszęcin
woj. śląskie

**Niniejszy wstępny projekt
podziału nieruchomości stanowi
integralną część postanowienia
Wójta Gminy Koszęcin**

z dnia *04.02.2013* nr *GP.6831.8.2013*

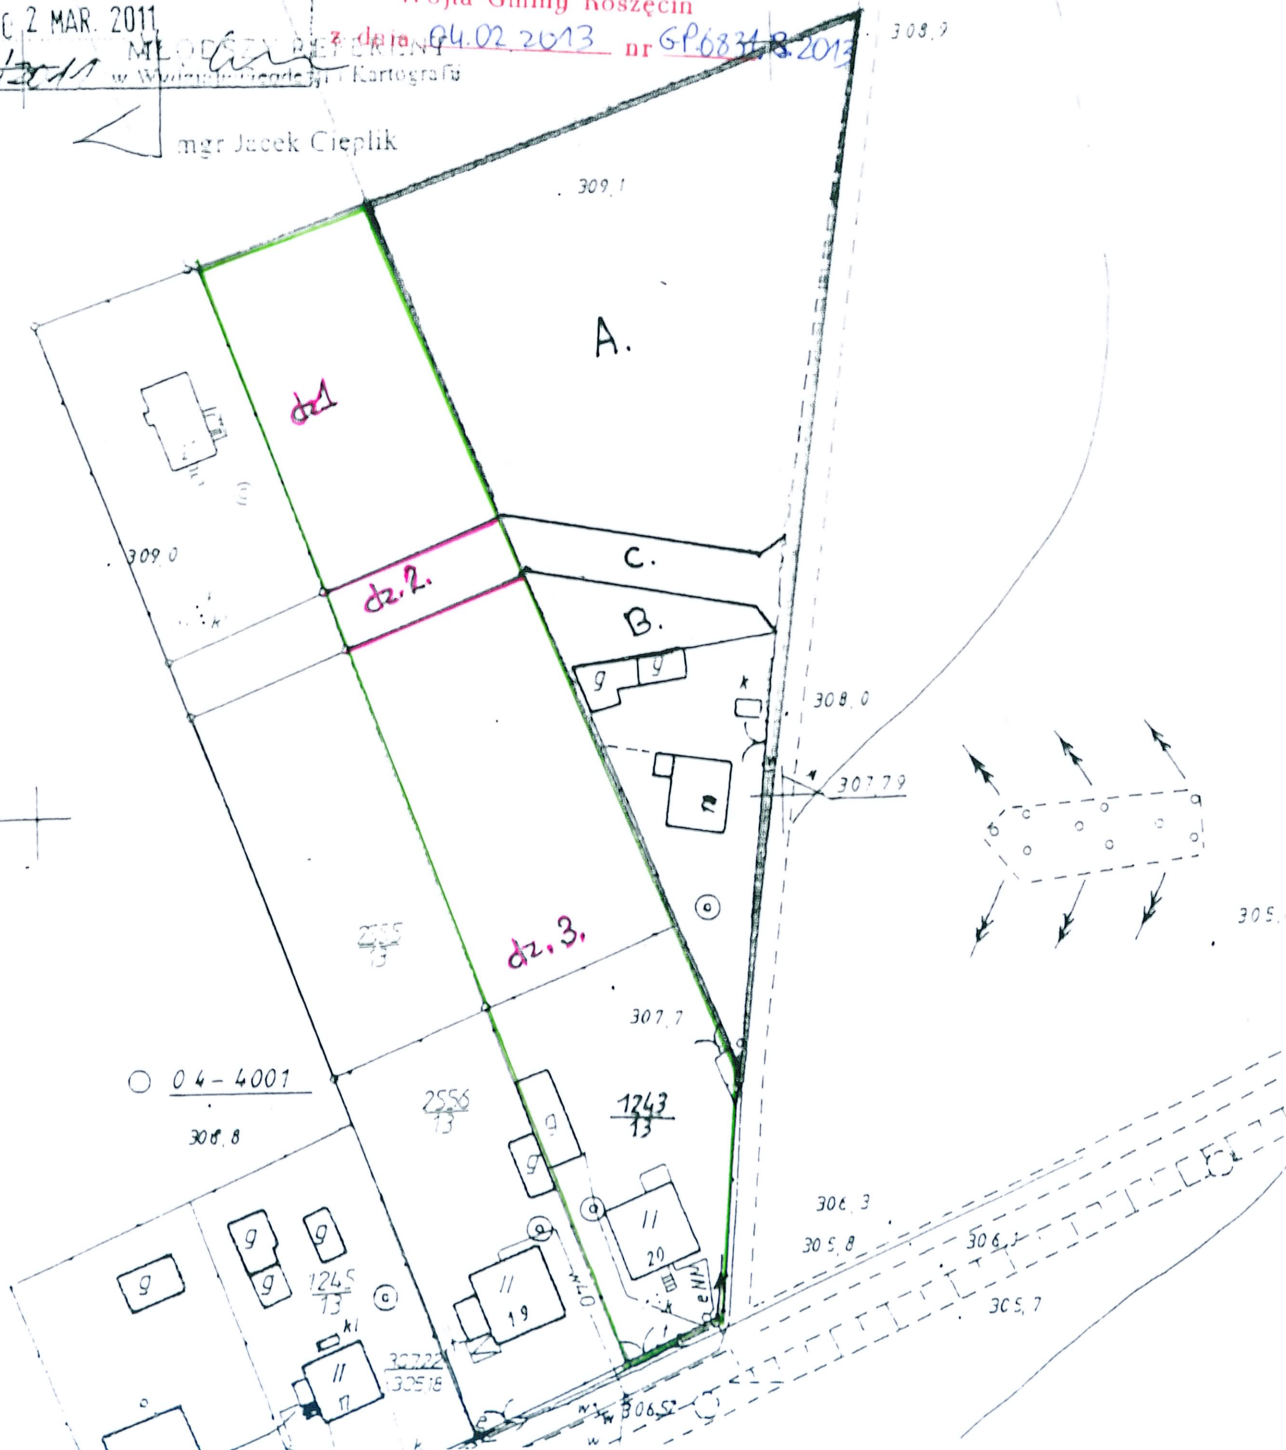

OGŁOSZENIE

Gmina Koszęcin zaprasza do złożenia oferty na wykonanie podziału geodezyjnego

Przedmiotem zamówienia jest wykonanie podziału geodezyjnego z wydzieleniem terenu pod drogę gminną w Koszęcinie, która docelowo połączy się z ul. Łazowską. Nieruchomość która podlega podziałowi oznaczona jest nr działki 1243/13 na mapie 2-4 Koszęcin, obręb Koszęcin.

Na podział działki w/w zostało wydane postanowienie zatwierdzające wstępny projekt podziału nieruchomości.

Sposób podziału przedstawiony jest na załączniku graficznym .

Termin wykonania 5 egz. projektu podziału nieruchomości-30 kwiecień 2013 r.

Termin wykonania 2 egz. wyciągu z wykazu zmian gruntowych- 1,5 miesiące od przekazania wykonawcy prawomocnej decyzji zatwierdzającej projekt podziału nieruchomości.

Zamawiający nie dopuszcza składania ofert wariantowych i częściowych.

Termin składania ofert upływa 22 lutego 2013 r. o godz. 11:00.

Oferty należy składać w zamkniętych kopertach oznaczonych „Oferta - podział geodezyjny (droga-połączenie z Łazowską)”, osobiście, w sekretariacie Urzędu Gminy w Koszęcinie ul. Powstańców Śl. 10, bądź przesać drogą pocztową na adres : Urząd Gminy w Koszęcinie, ul. Powstańców Śl. 10, 42-286 Koszęcin.

Osobą uprawnioną do kontaktów z oferentami jest :

Pan Piotr Tyrol, tel. 034/32-10-834,

Spośród wybranych ofert, wybrana zostanie oferta zawierająca najniższą cenę za wykonanie zamówienia, pod warunkiem że wartość usługi nie przewyższy zabezpieczonych na ten cel środków.

Postępowanie nie podlega przepisom ustawy z dnia 29 stycznia 2004 r. Prawo zamówień publicznych.

WÓJT GMINY
mgr inż. Grzegorz Ziąja