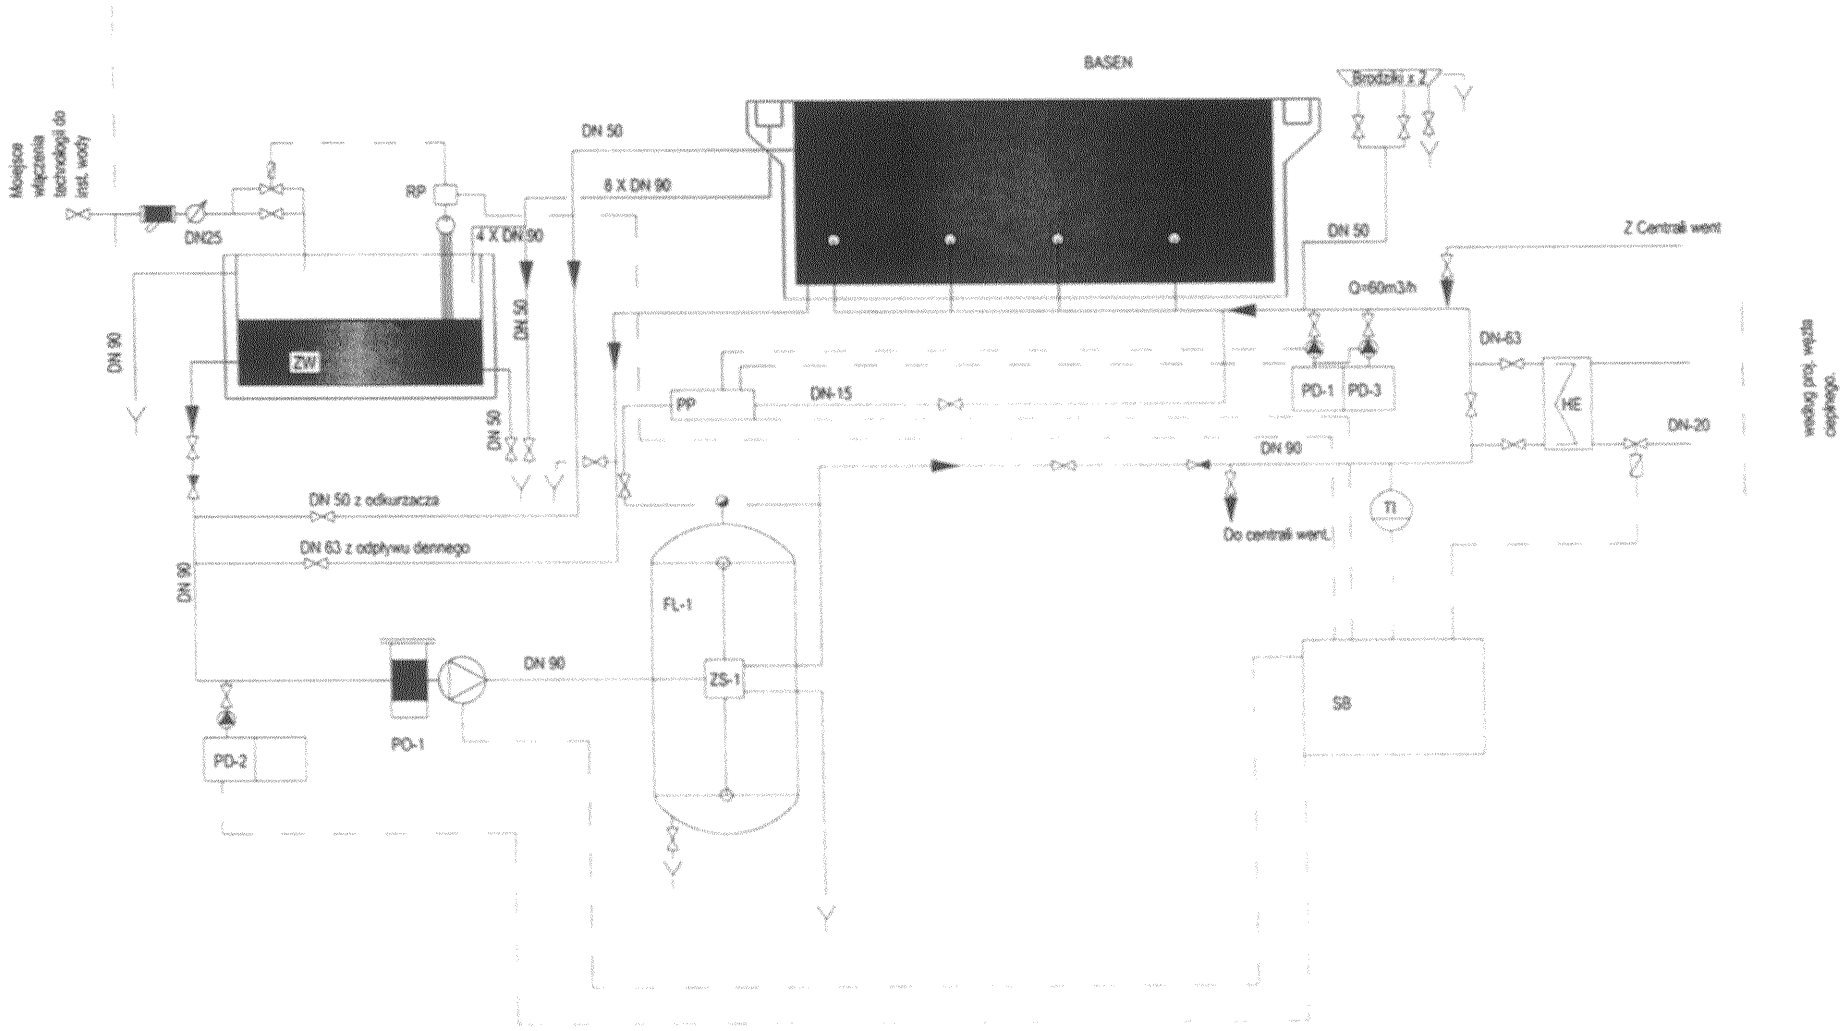

PO	pompa obiegowa
ZW	zbiornik wyrównawczy
PP	Automat dozujący - Chemodata
FL	filtr piaskowy
HE	wymiennik ciepła
PD-1 i PD-3	dozownik korektora pH i Cl
PD-2	dozownik korektora KOAGULANTA
ZS	Zaletnia zaworów
RP	regulator poziomu
SB	sterownik basenowy
TI	czujnik temperatury

Rysunek technologia uzdatniania wody basenowej brodzika

karpia konsulting

Karpia konsulting sp. z o.o. ul. Browarna 87/5, 31-050 Kraków, konsulting@karpia.pl, biuro: +48 12 4220167

INWESTOR: GMINA KOSZECIN, 42-286 42-286, KOSZECIN, UL. POWSTAŃCÓW 10

OPRACOWANIE: Budowa w WSDP p.k. Kąpielisk gminy Koszecin wraz z Basenowej w Koszecinie

PROJEKT: PROJEKT BUDOWY KĄPIELISKA KOSZECIN WRAZ Z BASEN KĄPIELOWYM, TECHNOLOGIA

TYTUŁ RYS.: BRODZIK TECHNOLOGIA BASENOWA - UZDATNIANIE

EDYCJA: 18.11.2008

DATA: 11-2008

SKALA: AUTOCAD

FAZA: P.B. + P.W.

SKALA: 1:50

NR RYS.: A-36

PROJEKTANT: mgr inż arch. Sławomiera Karpiel

UPR. BUD. NR: 4251/91

SPRAWDZAJĄCY: mgr inż. arch. Maciej Wieczorkiewicz

MPDIA/0332/2003

ZESPÓŁ PROJEKTOWY

WŁASNOŚĆ: Prawa autorskie zastrzeżone - wykorzystanie projektu bez zgody autorów zabronione. Podstawa prawna: Z prawa autorskim - prawach pokrewnych z dnia 04.02.1994r. (Dz. U. Nr 24 poz. 83 z dnia 23.02.1994r.)