


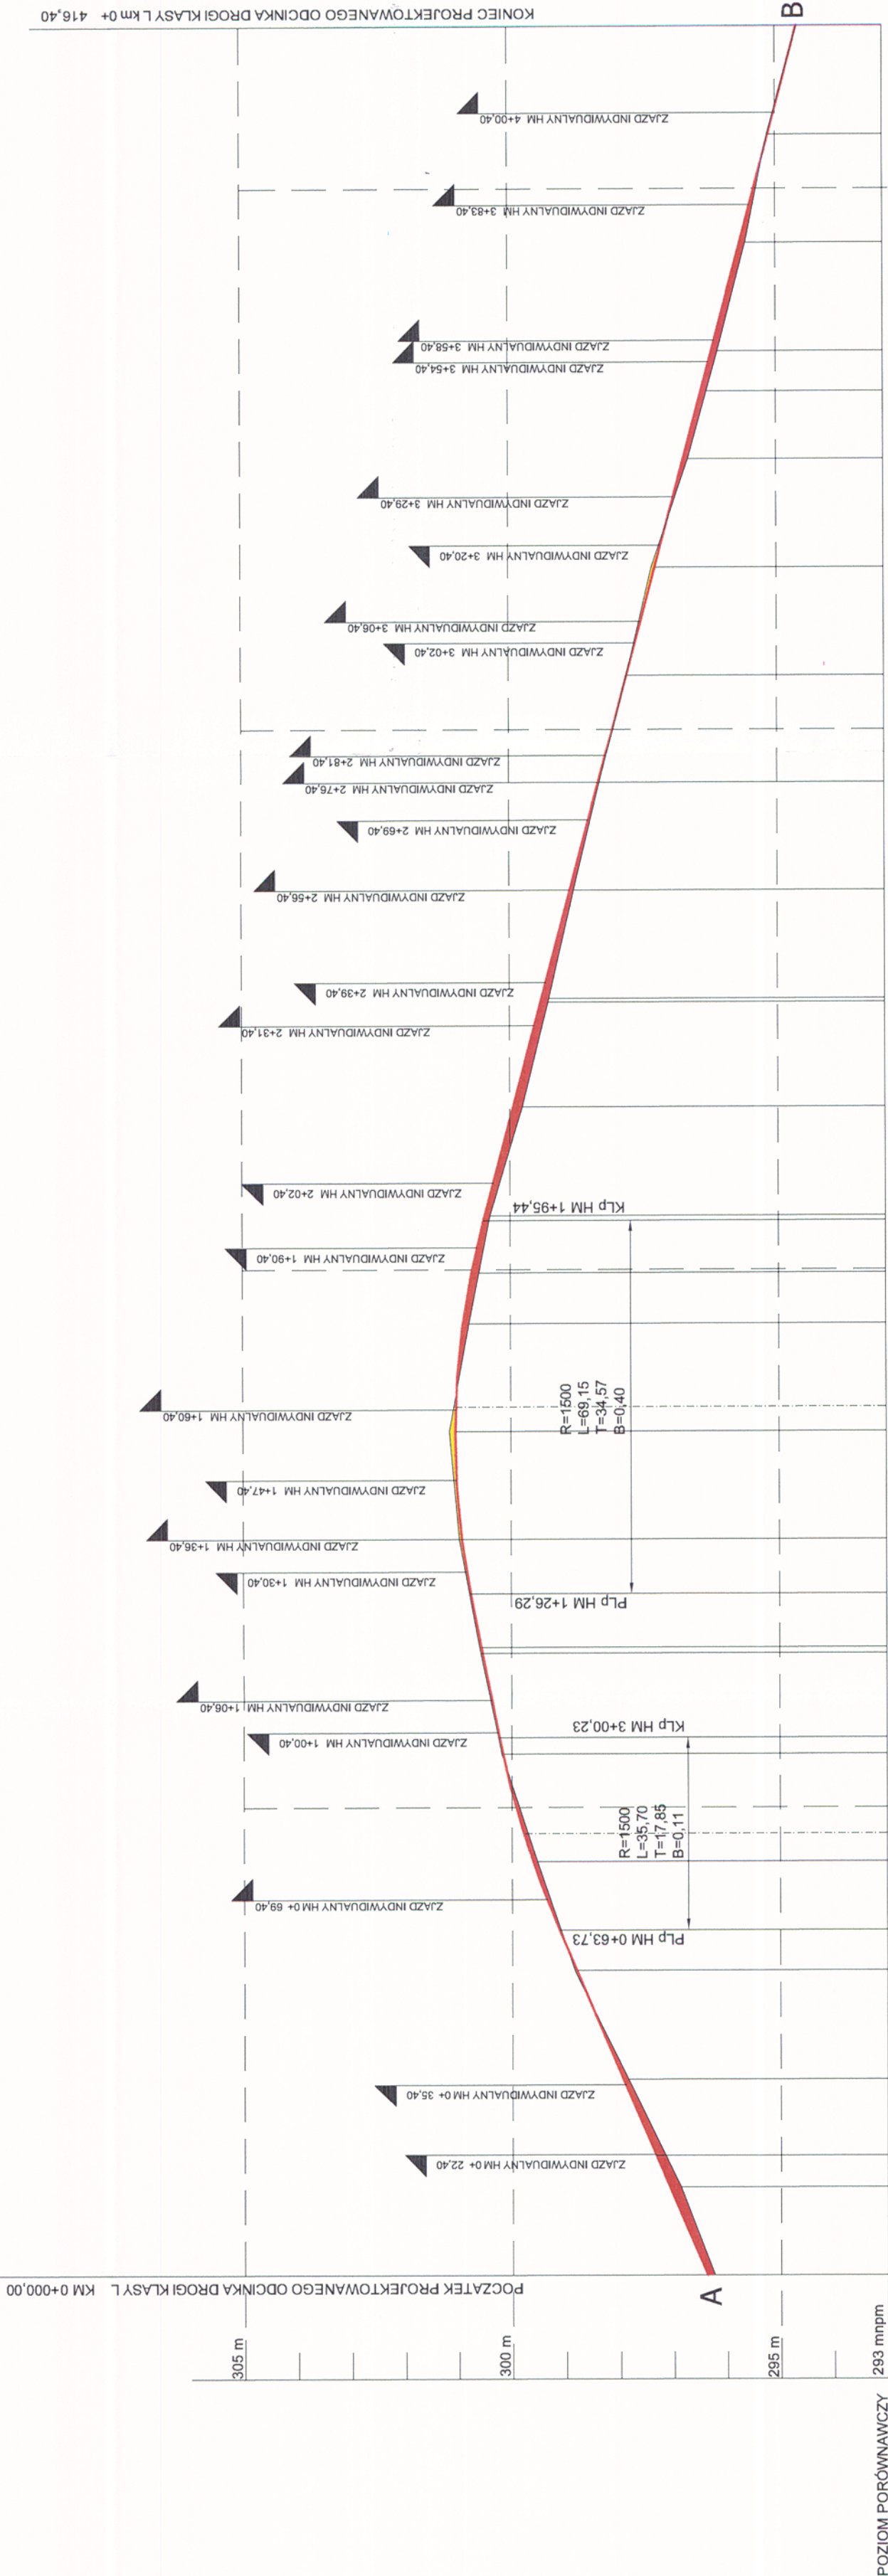

RZĘDNE TERENU - RZĘDNE NIVELETY		-0,13	-0,20	-0,17	-0,10	0,04	-0,03	-0,08	-0,08	0,02	0,02	0,02	0,04	0,04	0,03	0,05	0,11	0,03	301,04	301,03	300,89	300,73	300,50	300,48	299,94	299,43	298,88	298,34	297,81	297,27	296,74	296,41	296,20	295,67	295,14	294,60	
RZĘDNE NIVELETY		296,37	297,07	297,32	297,94	298,80	299,12	299,61	299,78	300,17	300,23	300,54	300,56	300,75	300,92	300,92	301,04	301,03	300,89	300,73	300,50	300,48	299,94	299,43	298,88	298,34	297,81	297,27	296,74	296,41	296,20	295,67	295,14	294,60			
ŁUKI PION. I POCH. POD.		L=63,73 i=4,32%		R=1500 L=35,70		L=26,86 i=1,94%		R=1500 L=69,15		L=220,96 i=2,67%																											
RZĘDNE TERENU		296,24	296,87	297,15	297,84	298,84	299,09	299,53	299,70	300,19	300,25	300,58	300,60	300,78	300,97	300,97	301,15	301,06	300,77	300,59	300,40	300,38	299,77	299,29	298,80	298,32	297,81	297,34	296,64	296,29	296,08	295,56	295,15	294,59			
PROSTE I ŁUKI POZIOME		L=22,24m		L=93,10m		L=70,40m		L=50,00m		L=113,20m		L=67,45m																									
ODLEGŁOŚCI		00,00	16,40	22,25	36,40	56,40	63,73	76,40	81,58	96,40	99,43	15,35	16,40	26,29	36,40	56,40	60,87	76,40	85,75	95,44	96,40	16,40	35,75	56,40	76,40	96,40	48,95	56,40	76,40	96,40	56,40	76,40	96,40	16,40			
HEKTOMETRY		0	1	2	3	4	5	6	7	8	9	10	11	12	13	14	15	16	17	18	19	20	21	22	23	24	25	26	27	28	29	30	31	32	33		

OZNACZENIA:

- ZIAZD INDYWIDUALNY LEWOSTRONNY
- ZIAZD INDYWIDUALNY PRAWOSTRONNY
- ZIAZD PUBLICZNY LEWOSTRONNY
- ZIAZD PUBLICZNY PRAWOSTRONNY

STAROSTWO POWIATOWE
w Lublińcu
ul. Paderewskiego 7, 42-700 Lubliniec
Wydział Budownictwa i Architektury

		PRACOWNIA PROJEKTOWA meritum				32-500 Chrzanów ul. Oświęcimska 73 tel./fax. (032) 623 35 13		Inwestor: Wójt Gminy Koszęcin 42-286 Koszęcin ul. Powstańców 10	
Projektował	mgr inż. Marta Chowaniec	328/2023 bez ograniczeń w specjalności konstr.-budowlanej		11.2008		Stadium: PW		Data: 11.2008	
Opracował	inż. Aleksander Wojtyła	Nr uprawnień		45/02 bez ograniczeń w specjalności konstr.-budowlanej		Skala: 1:100		Inwestycja: Przebudowa drogi gminnej ulicy Mickiewicza w Strzebińcu	
Sprawił	mgr inż. Ogierd Samiecziak	Podpis		11.2008		Lokalizacja: Strzebiń - działki nr 1506, 1526, 1527, 1528, 1529, 1532, 1533, 1534, 1550, 1587, 1595/1, 1601, 1602 - Gmina Koszęcin			
Nazwa rysunku: PROFIL PODŁUŻNY								Branża: DROGOWA	
Nr rys.: D/2									