
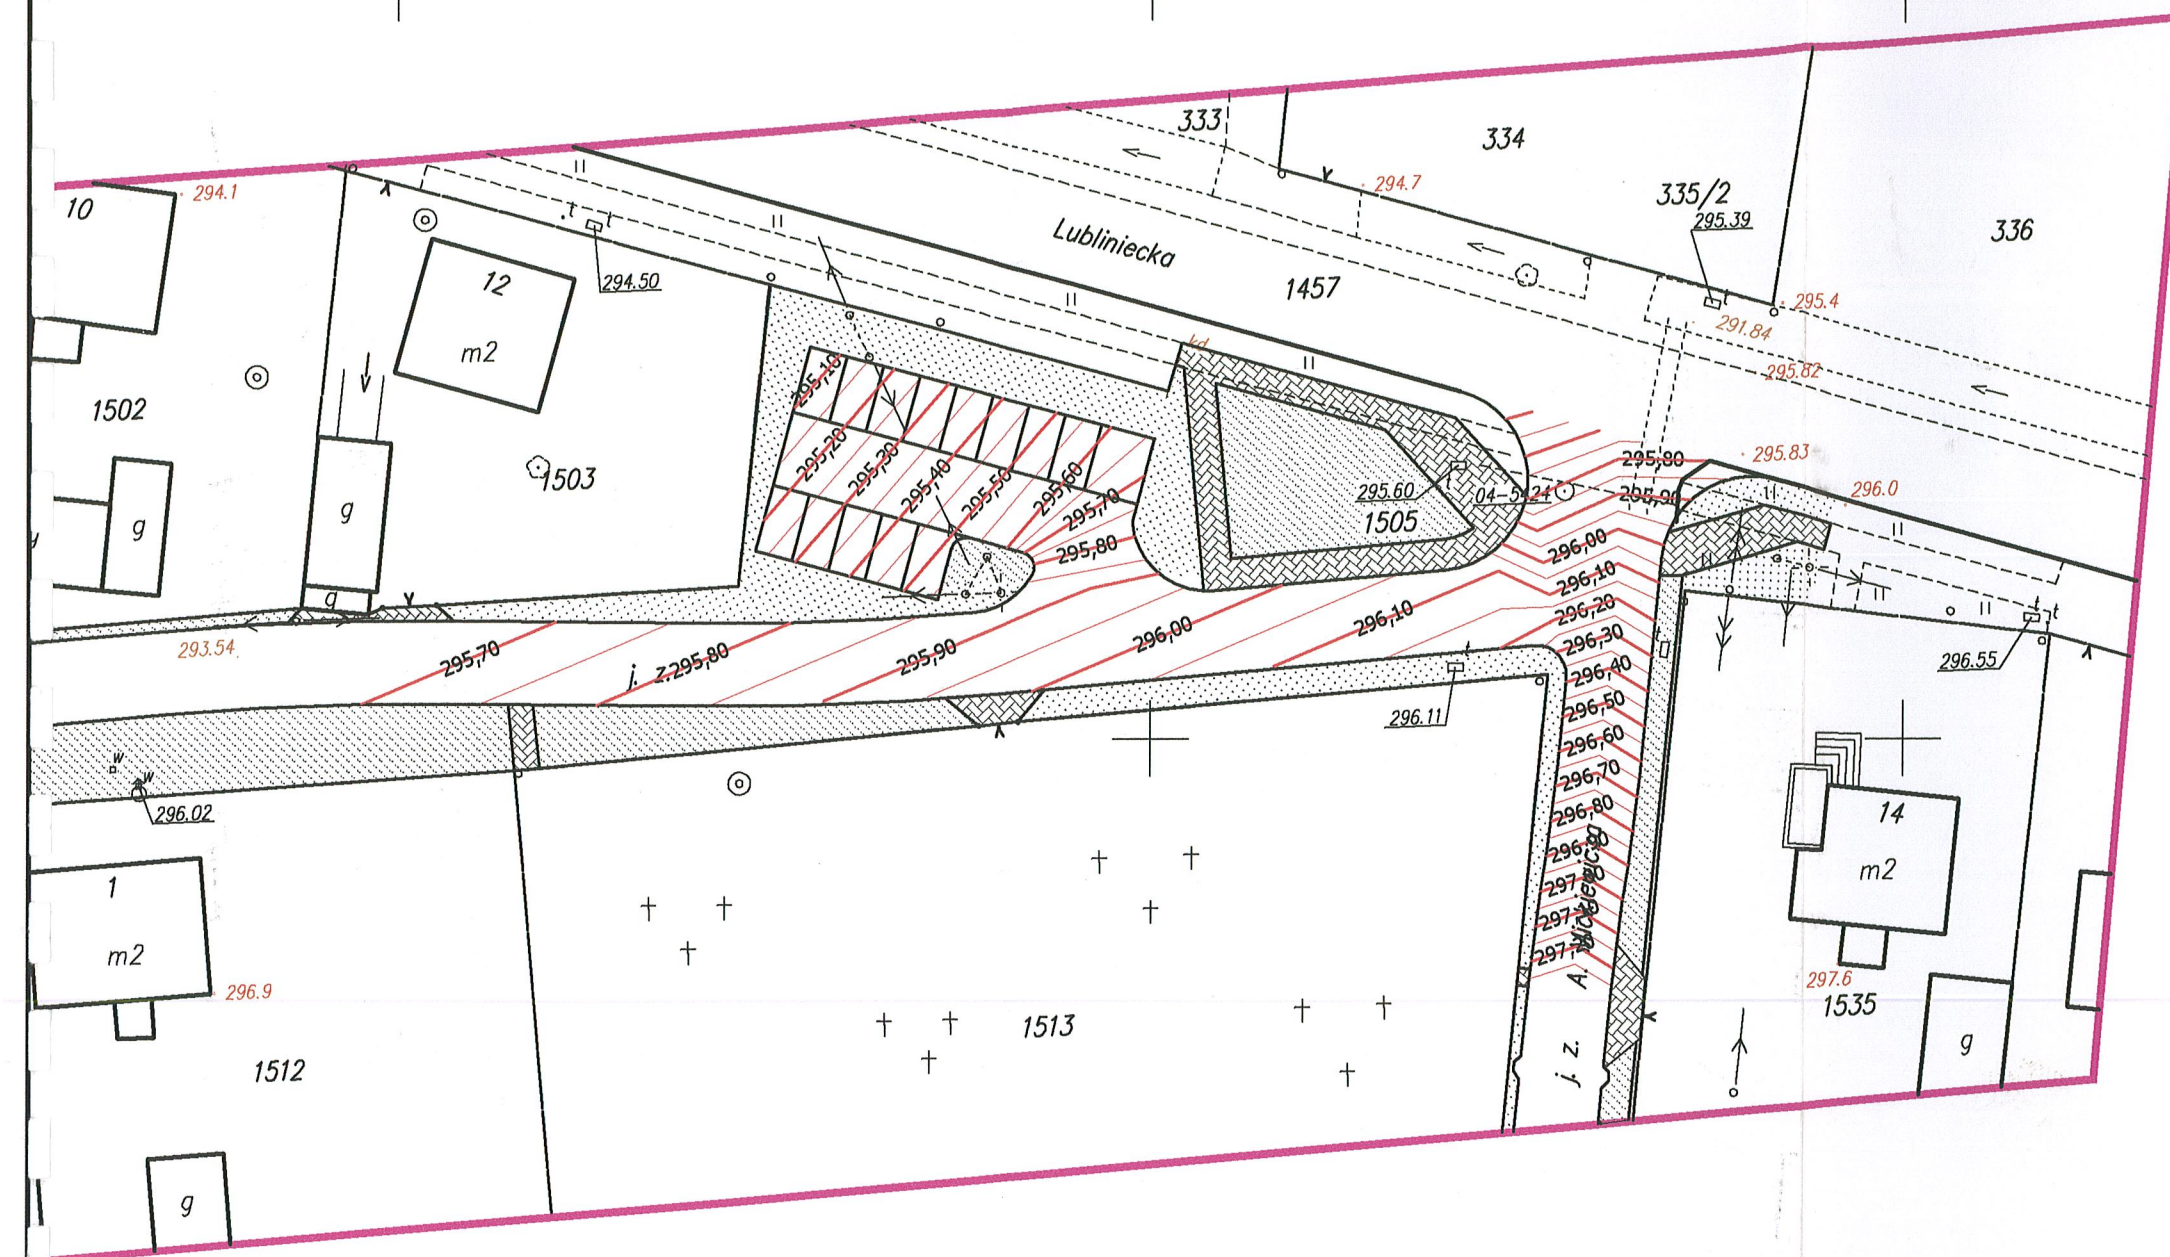
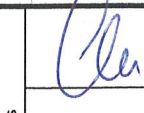


STAROSTWO POWIATOWE
w Lublińcu
ul. Paderewskiego 7, 42-700 Lubliniec
Wydział Budownictwa i Architektury

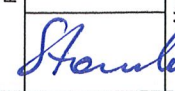

		PRACOWNIA PROJEKTOWA meritum 32-500 Chrzanów ul. Oświęcimska 73 tel./fax. (032) 623 35 13				
Projektował	mgr inż. Marta Chowan	Podpis  	Nr uprawnień	325/2002 bez ograniczeń w specjalności konstr.-budowlanej	Stadium: PW	Inwestor: Wójt Gminy Koszęcin 42-286 Koszęcin ul. Powstańców 10 Inwestycja: Przebudowa drogi gminnej, ul. Spokojnej w Strzebinie Lokalizacja: Strzebin - działki nr 1504, 1505, 1506 - Gmina Koszęcin
Opracował	inż. Aleksander Wojtyczka		Data	11.2008	Skala: 1:500	
Sprawdził	mgr inż. Olgierd Stanieczek		Data	11.2008		
Nazwa rysunku: PLAN WARSTWICOWY - PARKING ORAZ SKRZYŻOWANIE UL. SPOKOJNEJ I UL. MICKIEWICZA						Branża: DROGOWA Nr rys.: D/3