

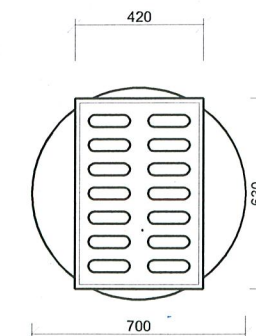
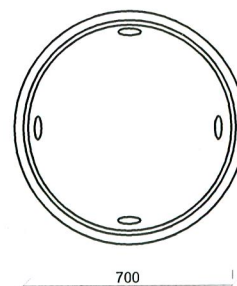
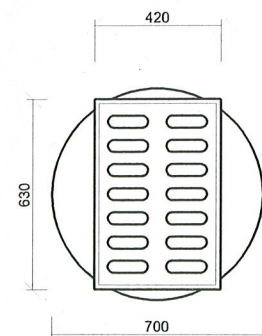
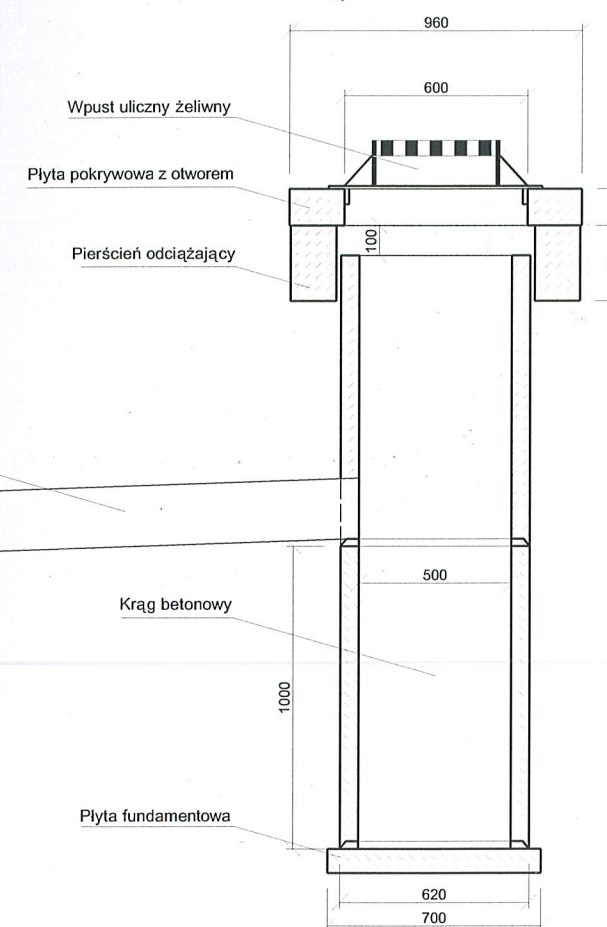


STUDNIA K-10


STAROSTWO POWIATOWE
w Lublińcu
ul. Paderewskiego 7, 42-700 Lubliniec
Wydział Budownictwa i Architektury

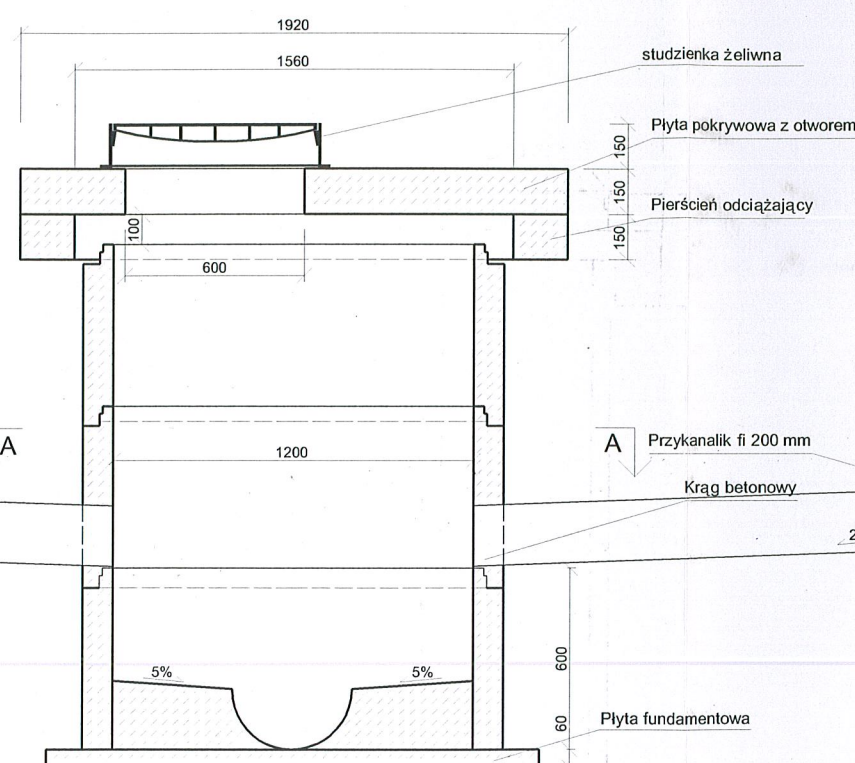

Przekrój B-B

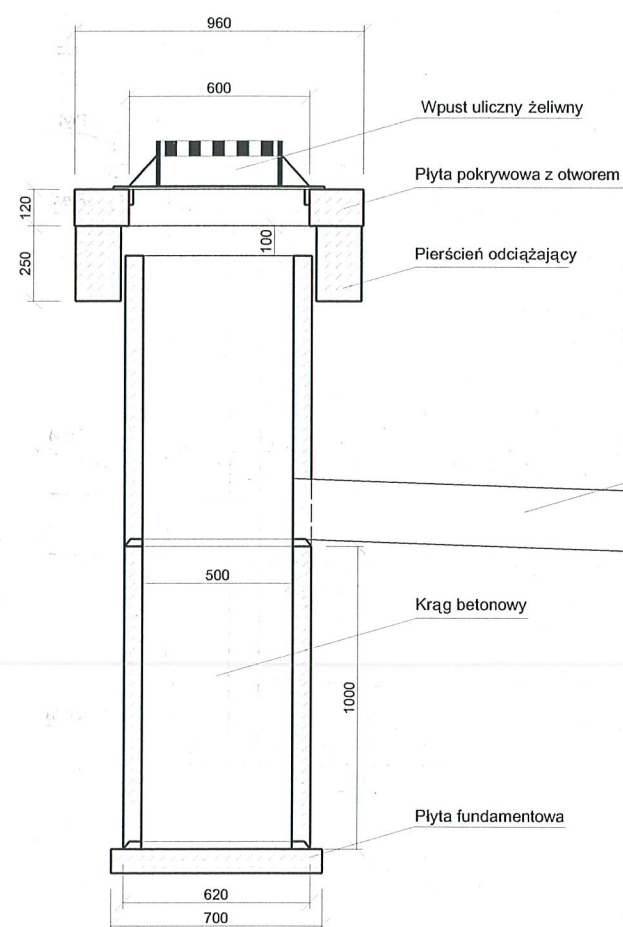

Przekrój A-A

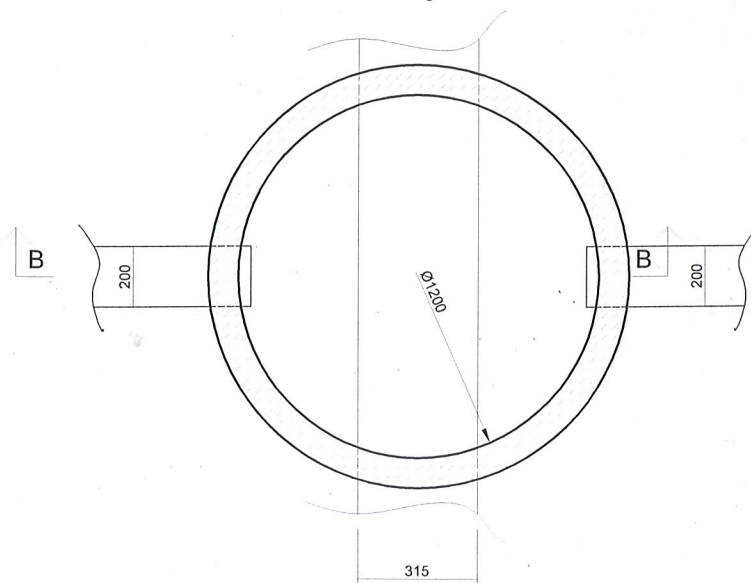

 PRACOWNIA PROJEKTOWA		PRACOWNIA PROJEKTOWA		meritum		32-500 Chrzanów ul. Oświęcimska 73		tel./fax. (032) 623 35 13		
Projektował	Nazwisko	inż. Władysław Suszek	Podpis		Nr uprawnień	94-Km/73 bez ograniczeń w spec. sanitarnej	Data	11.2008	Stadium: PW	Inwestor: Wójt Gminy Koszęcin 42-286 Koszęcin ul. Powstańców 10
Opracował		inż. Aleksander Wojtyczka				11.2008		Skala: 1:25	Inwestycja: Przebudowa drogi gminnej ulicy Mickiewicza w Strzebinu	
Sprawdził		mgr inż. Ewa Lasoń-Plechota				16/02 bez ograniczeń w spec. sanitarnej		11.2008		
Nazwa rysunku: PRZĘKROJ PRZĘZ STUDNIĘ K10										Branża: SANITARNA
										Nr rys.: S/3