
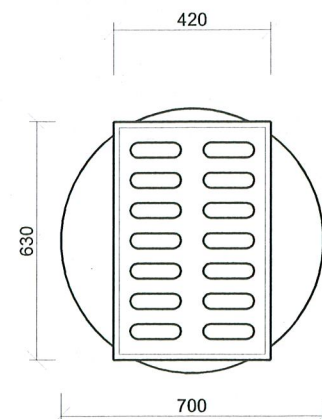
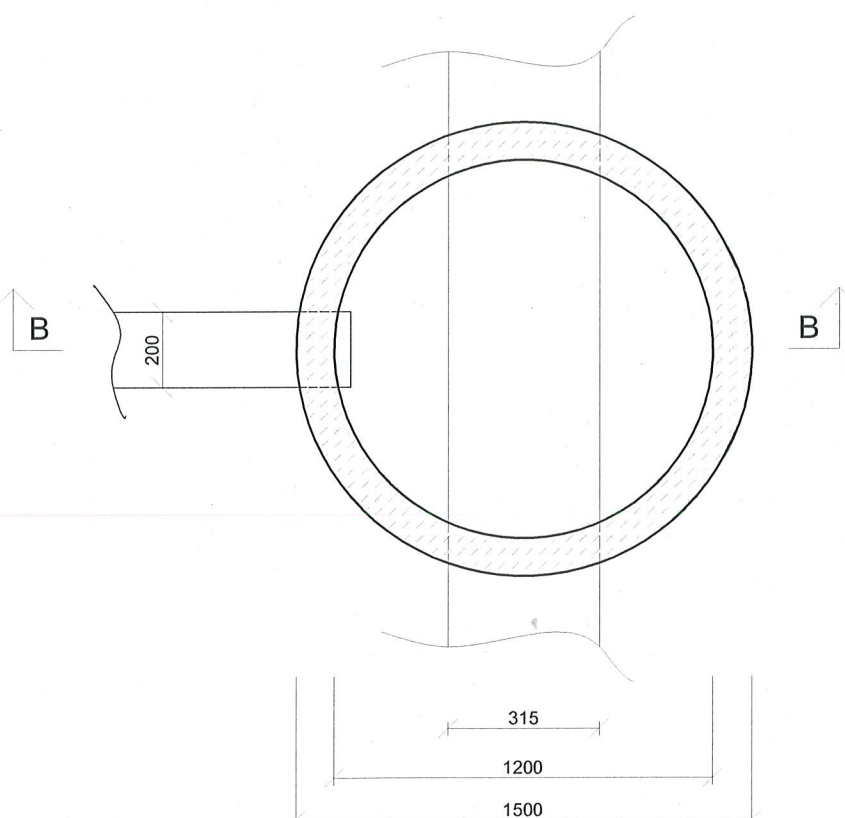


Przekrój B-B

Przekrój A-A

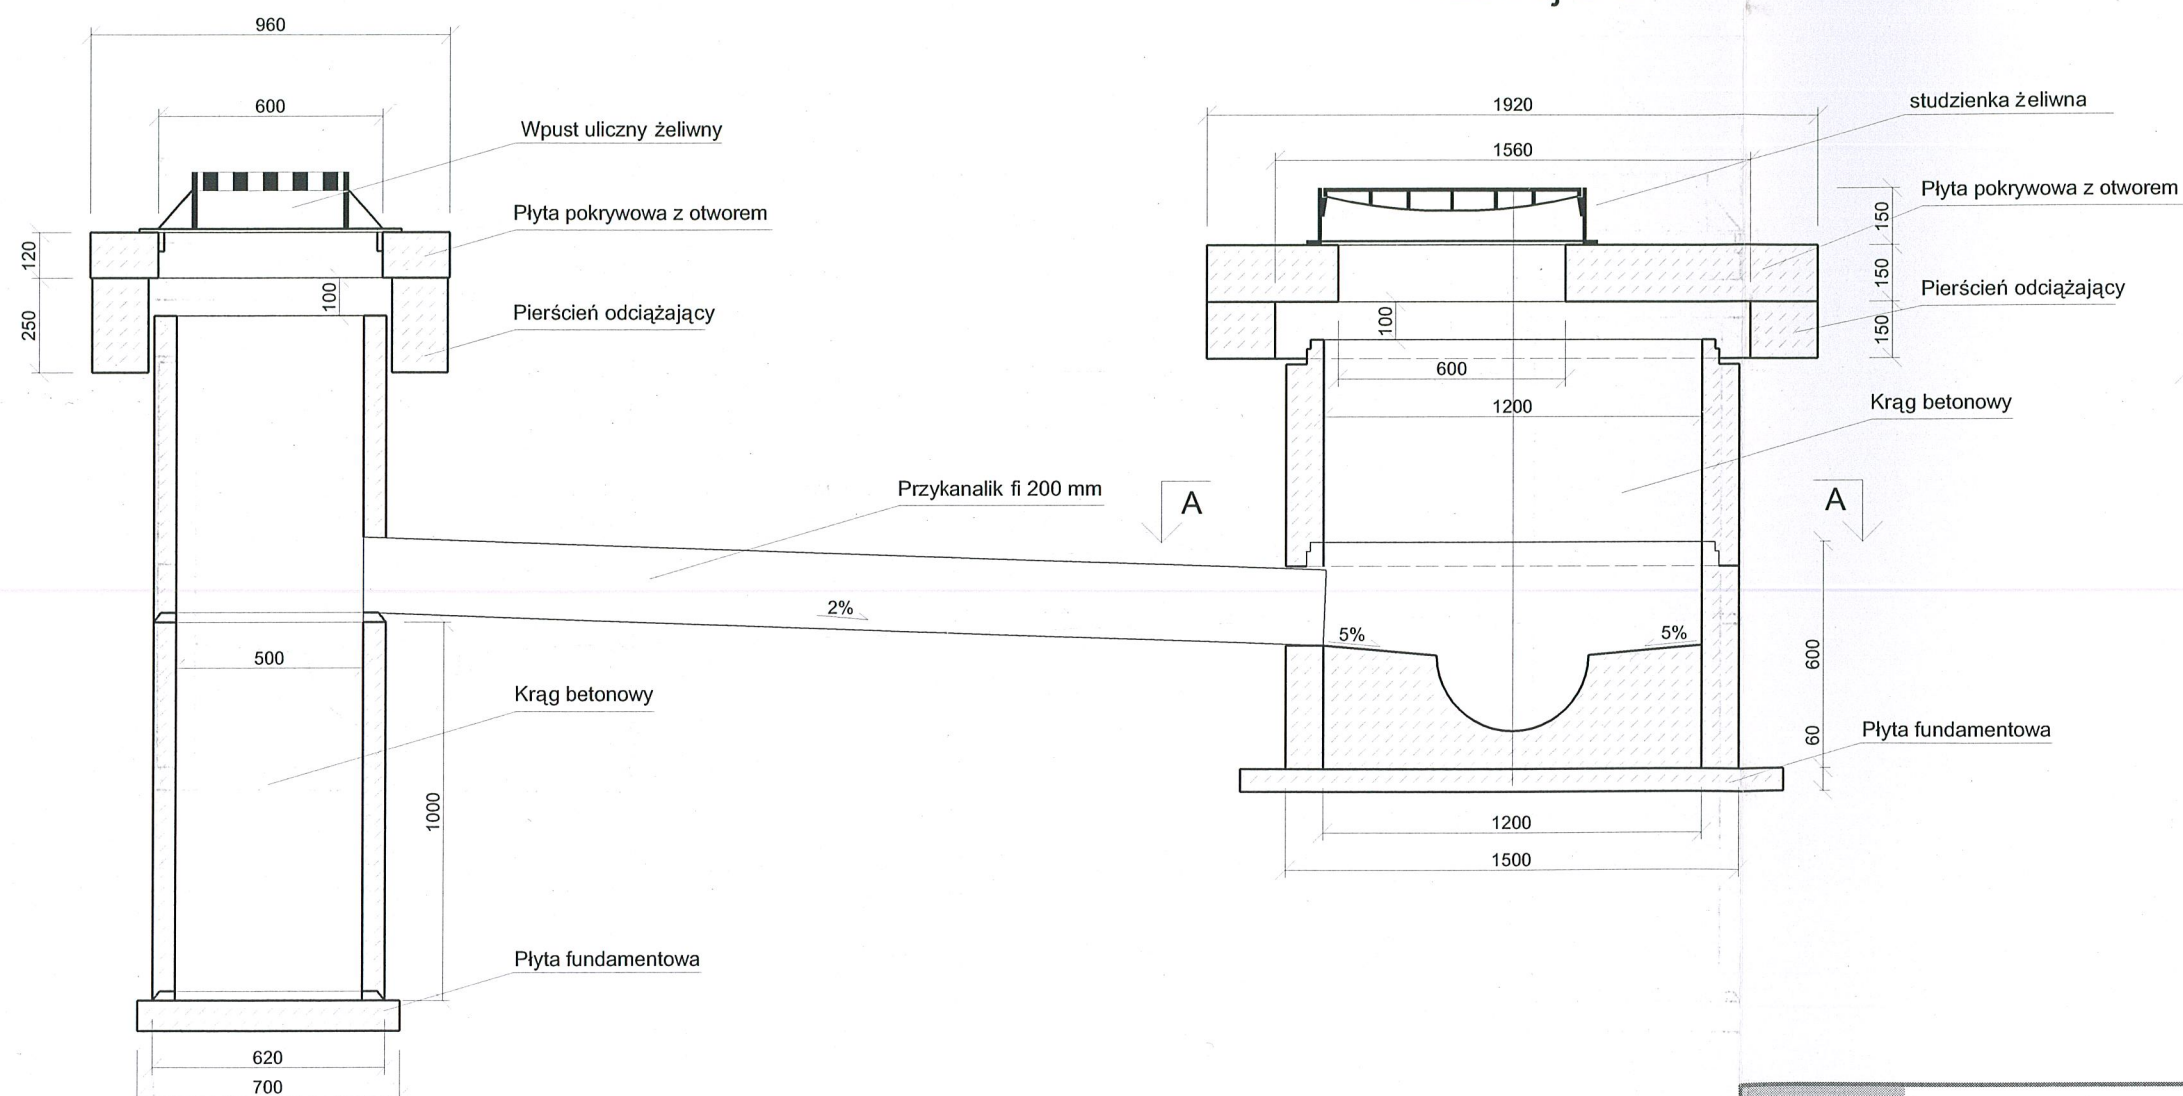

STAROSTWO POWIATOWE
w Lublińcu
ul. Paderewskiego 7, 42-700 Lubliniec
Wydział Budownictwa i Architektury

PRACOWNIA PROJEKTOWA meritum											
32-500 Chrzanów ul. Oświęcimska 73 tel./fax. (032) 623 35 13											
Projektował	Nazwisko	inż. Władysław Suszek	Podpis		Nr uprawnień	94-Km/73 bez ograniczeń w spec. sanitarnej	Data	11.2008	Stadium: PW	Inwestor: Wójt Gminy Koszęcin 42-286 Koszęcin ul. Powstańców 10	
Opracował		inż. Aleksander Wojtyczka						11.2008	Skala: 1:20		Inwestycja: Przebudowa drogi gminnej, ul. Spokojnej w Strzebinu
Sprawdził		mgr inż. Ewa Lasoń-Piechota						16/02 bez ograniczeń w spec. sanitarnej	11.2008		
Nazwa rysunku: PRZEKRÓJ PRZESZ STUDNIĘ K2										Branża: SANITARNA	
										Nr rys.: S/3	