


STAROSTWO POWIATOWE
w Lublińcu
ul. Paderewskiego 7, 42-700 Lubliniec
Wydział Budownictwa i Architektury

PRZEKRÓJ II - II

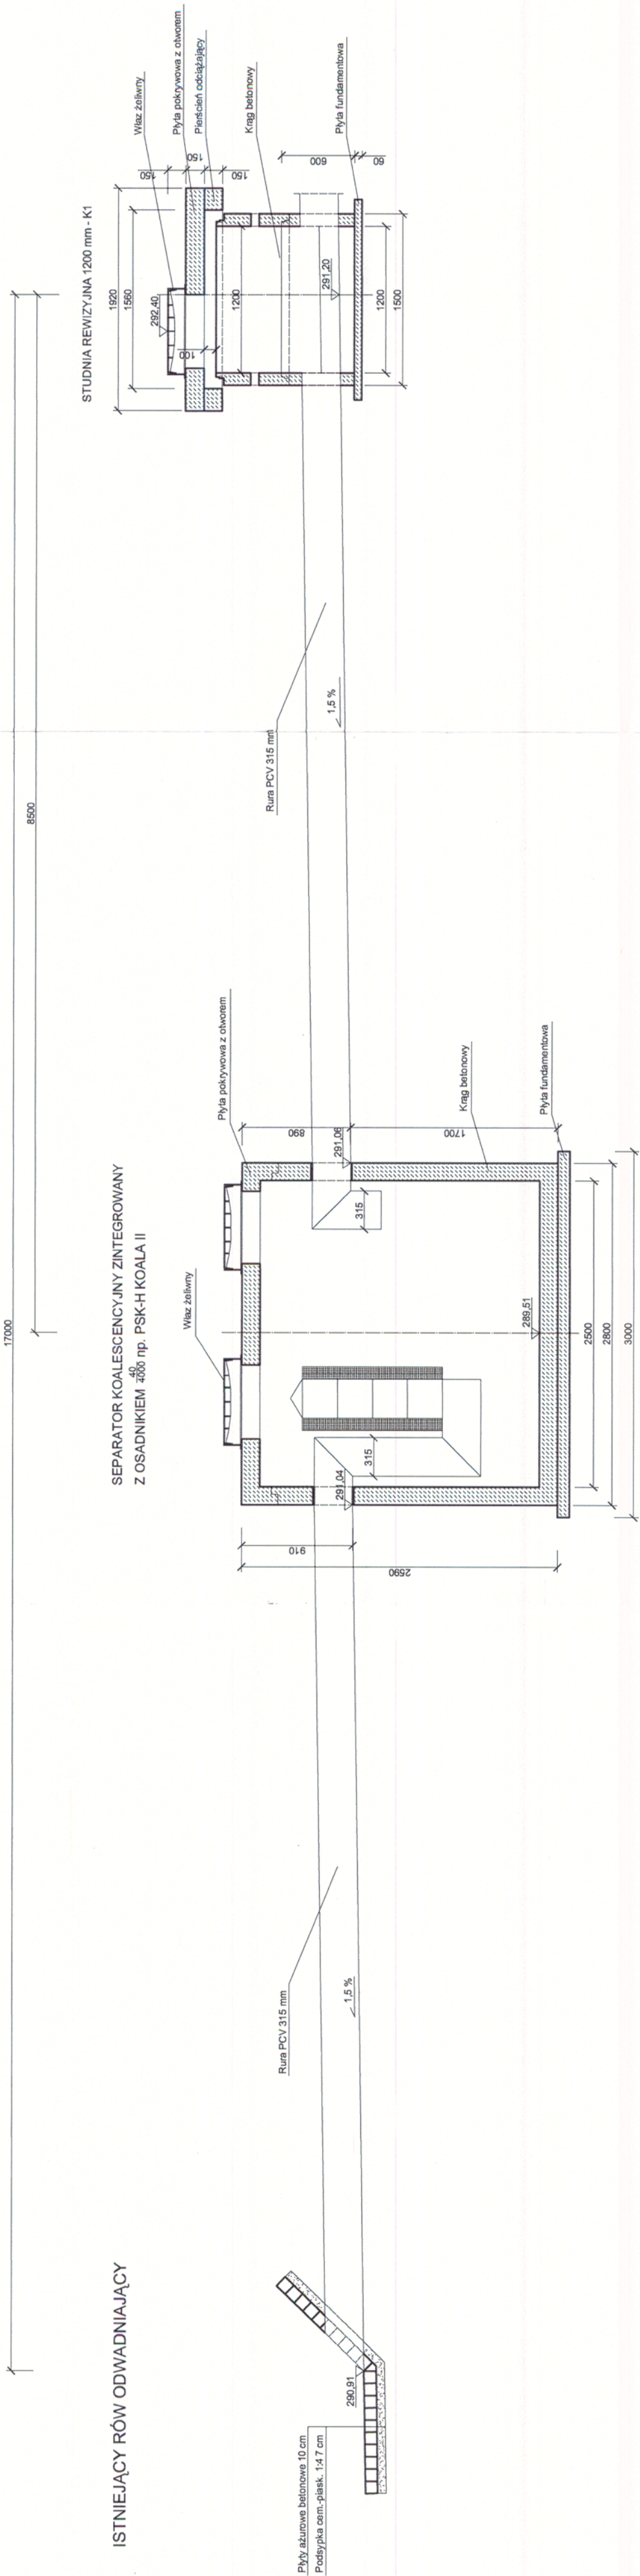

PRACOWNIA PROJEKTOWA **meritum**

32-500 Chrzanów ul. Oświęcimska 73 tel./fax. (032) 623 35 13

Projektował	Ing. Władysław Suszek	Podpis	94-km/73 bez ograniczeń w spec. sanitarny	11.2008	Studium: PW	Investor:
Opracował	Ing. Aleksander Wojtyczka			11.2008	Skala:	Wójt Gminy Koszęcin 42-286 Koszęcin ul. Powstańców 10
Sprawdził	mgr inż. Ewa Lasoń-Plechota		16(02 bez ograniczeń w spec. sanitarny)	11.2008	1:40	Investycja: Przebudowa drogi gminnej, ul. Spokojnej w Strzebinu
Nazwa rysunku: PRZEKRÓJ PRZEZ STUDIUM K1 ORAZ SEPARATOR						Lokalizacja: Strzebin - działki nr 1504, 1505, 1506 - Gmina Koszęcin
Branża: SANITARNIA						Nr rys.: S/4