

Lubliniec, dnia 15 marca 2013 r.  
(miejscowość i data)

(nazwa i adres organu wydającego decyzję)  
**WB.6740.88.2013**  
(nr rejestru organu wydającego decyzję)

### DECYZJA NR WB.6740.88.2013

Na podstawie art. 28, art. 33 ust. 1, art. 34 ust. 4 i art. 36 ustawy z dnia 7 lipca 1994 r. - Prawo budowlane (Dz.U. z 2010r. Nr 243, poz. 1623 z późn. zm.) oraz na podstawie art. 104 ustawy z dnia 14 czerwca 1960 r. - Kodeks postępowania administracyjnego (Dz.U. z 2000r. Nr 98, poz. 1071, z późn. zm.) po rozpatrzeniu wniosku o pozwolenie na budowę z dnia 12 lutego 2013 r.

zatwierdzam projekt budowlany i udzielam pozwolenia na  
budowę / rozbiórkę / wykonanie robót budowlanych<sup>1)</sup>

dla Gminy Koszęcin reprezentowanej przez Wójta Gminy mgr inż. Grzegorza Ziaję  
, 42-286 Koszęcin ul. Powstańców nr 10  
(imię i nazwisko lub nazwa inwestora oraz jego adres)

**OŚWIETLENIE ŚCIEŻKI PIESZO - ROWEROWEJ (KAT. BUD. XXVI) w Strzebinie  
przy ul. Lublinieckiej i ul. Poprzecznej (dz. nr 1335/1; 780; 781; 783; 784; 787; 789;  
790; 791; 792/1; 793; 795; 796; 812/1; 812/2; 812/3; 812/4)**

autor projektu: mgr inż. Ryszard Dłubała nr upr 221/81; SLK/BO/8624/03

(nazwa i rodzaj oraz adres całego zamierzenia budowlanego, rodzaj/-e obiektu/-ów bądź robót budowlanych, kategoria/-e obiektu/-ów, imię i nazwisko autora projektu oraz specjalność, zakres i numer jego uprawnień budowlanych oraz informacja o wpisie na listę członków właściwej izby samorządu zawodowego)

z zachowaniem następujących warunków, zgodnie z art. 36 ust. 1 oraz art. 42 ust. 2 i 3 ustawy - Prawo budowlane:

1. Szczególne warunki zabezpieczenia terenu budowy i prowadzenia robót budowlanych —
2. Czas użytkowania tymczasowych obiektów budowlanych: —
3. Terminy rozbiórki:
  - 1) istniejących obiektów budowlanych nieprzewidzianych do dalszego użytkowania —
  - 2) tymczasowych obiektów budowlanych —
4. Szczegółowe wymagania dotyczące nadzoru na budowie: —
5. Inwestor jest zobowiązany zawiadomić właściwy organ nadzoru budowlanego o zakończeniu budowy co najmniej 21 dni przed zamierzonym terminem przystąpienia do użytkowania.
6. Kierownik budowy (robót) jest obowiązany prowadzić dziennik budowy ~~lub rozbiórki~~ oraz umieścić na budowie ~~lub rozbiórce~~ w widocznym miejscu tablicę informacyjną oraz ogłoszenie zawierające dane dotyczące bezpieczeństwa pracy i ochrony zdrowia.<sup>2)</sup>

Obszar oddziaływania obiektu(-ów), o którym mowa w art. 28 ust. 2 ustawy - Prawo budowlane, obejmuje nieruchomości:

- 1) dz. nr 1335/1; 780; 781; 783; 784; 787; 789; 790; 791; 792/1; 793; 795; 796; 812/1; 812/2; 812/3; 812/4

## UZASADNIENIE

1. Inwestor przedłożył, pod rygorem odpowiedzialności karnej, oświadczenie o posiadanym prawie do dysponowania nieruchomością na cele budowlane, w zakresie objętym niniejszą decyzją.
2. Projekt budowlany jest zgodny z ustaleniami Uchwały z dnia Nr 177/XX/2004 Rady Gminy w Koszęcinie z dnia 17 sierpnia 2004r. lub decyzją o warunkach zabudowy.
3. Projekt zagospodarowania działki jest zgodny z przepisami, w tym techniczno- budowlanymi.
4. Projekt budowlany jest kompletny i posiada wymagane przepisami opinie i uzgodnienia, pozwolenia i sprawdzenia oraz informację dotyczącą bezpieczeństwa i ochrony zdrowia.
5. Projektanci i sprawdzający dołączyli oświadczenia do projektu budowlanego o sporządzeniu projektu zgodnie z obowiązującymi przepisami i zasadami wiedzy technicznej.
6. Projekt budowlany wykonany jest przez osoby uprawnione.

W związku z powyższym należało orzec jak w sentencji.

Od decyzji przysługuje odwołanie do Wojewody Śląskiego za moim pośrednictwem w terminie 14 dni od dnia jej doręczenia.



Z up. STAROSTY  
NAPISZNIK  
Wydziału Budownictwa i Architektury  
mgr inż. Tomasz Klecha

(pieczęć imienna i podpis osoby  
upoważnionej do wydania decyzji)

### Pouczenie:

1. Inwestor jest obowiązany zawiadomić o zamierzonym terminie rozpoczęcia robót budowlanych, na które jest wymagane pozwolenie na budowę, właściwy organ nadzoru budowlanego oraz projektanta sprawującego nadzór nad zgodnością realizacji budowy z projektem co najmniej na 7 dni przed ich rozpoczęciem, dołączając na piśmie:

1) oświadczenie kierownika budowy (robót) stwierdzające sporządzenie planu bezpieczeństwa i ochrony zdrowia oraz przyjęcie obowiązku kierowania budową (robotami budowlanymi), a także zaświadczenie, o którym mowa w art. 12 ust. 7 ustawy - Prawo budowlane,

2) w przypadku ustanowienia nadzoru inwestorskiego - oświadczenie inspektora nadzoru inwestorskiego stwierdzające przyjęcie obowiązku pełnienia nadzoru inwestorskiego nad danymi robotami budowlanymi, a także zaświadczenie, o którym mowa w art. 12 ust. 7 ustawy - Prawo budowlane,

3) informację zawierającą dane zamieszczone w ogłoszeniu, o którym mowa w art. 42 ust. 2 pkt 2 ustawy - Prawo budowlane.

2. Inwestor może przystąpić do użytkowania obiektu przed wykonaniem wszystkich robót budowlanych pod warunkiem uzyskania pozwolenia na użytkowanie wydanego przez właściwy organ nadzoru budowlanego.

3. W przypadku gdy uzyskanie pozwolenia na użytkowanie nie jest wymagane, do użytkowania obiektu można przystąpić po upływie 21 dni od dnia doręczenia do właściwego organu nadzoru budowlanego zawiadomienia o zakończeniu budowy, jeżeli organ w tym terminie nie wnieśli sprzeciwu w drodze decyzji.

4. ~~Przed wydaniem pozwolenia na użytkowanie obiektu właściwy organ nadzoru budowlanego przeprowadzi obowiązkową kontrolę budowy, zgodnie z art. 59a ustawy - Prawo budowlane. Wniosek o udzielenie pozwolenia na użytkowanie stanowi wezwanie właściwego organu do przeprowadzenia obowiązkowej kontroli.<sup>2)</sup>~~

5. Decyzja o pozwoleniu na budowę wygasa jeżeli budowa nie została rozpoczęta przed upływem 3 lat od dnia, w którym decyzja ta stała się ostateczna lub budowa została przerwana na czas dłuższy niż 3 lata, zgodnie z art. 37 ust. 1 - Prawo budowlane.

<sup>1)</sup> Jeśli nie zachodzą wymienione okoliczności lub potrzeba - skreślić.

<sup>2)</sup> Niepotrzebne skreślić.

.....  
Potwierdzenie odbioru (data i podpis)

### Otrzymują:

1. Gminy Koszęcin, 42-286 Koszęcin ul. Powstańców Śl. nr 10

2 PINB w Lublińcu

3. a/a



**P.P.H.U. „EL-MAR” S.C.**  
**DANUTA TOKARZ, MAREK TOKARZ**  
42-700 LUBLINIEC UL. PUSTA 28  
NIP 575-17-52-039 REGON 152120640  
tel. (0-34) 356 59 14 fax (0-34) 356 59 14  
e-mail: instalelektro@wp.pl

Niniejszy projekt budowlany  
został zatwierdzony w decyzji  
Starosty Lublinieckiego

Nr HB. 6440. 68. 1013

z dnia 15.03.2013.

**TYTYŁ  
PROJEKTU:**

**Projekt budowlano-wykonawczy**  
**Budowa oświetlenia ścieżki pieszo-rowerowej przy**  
**ul. Lublinieckiej oraz oświetlenia ul. Poprzecznej w**  
**Strzebinie.**

**LOKALIZACJA  
INWESTYCJI:**

**ADRES:** Strzebin ul. Lubliniecka ,Poprzeczna  
**NR DZIAŁEK:**  
1335/1,780,781, 783,784, 787,789,790, 791,792/1,793,795,796,812/1,812/2,  
812/3,812/4

**INWESTOR:**

**ADRES:** Urząd Gminy w Koszecinie ul Powstanców Śl. 10


**OPRACOWANIE:  
PROJEKTOWAŁ:**

**mgr inż.**  
**RYSZARD DLUBALA**

**OPRACOWAŁ:**

Ryszard Dłubała  
Kierownik Robót Elektrycznych  
Up. Bud. AI-8386/11/2779/78  
Up. Proj. AJ-8386/11/2779/78  
UK/IE/152-103

**mgr inż.**  
**ADAM SOKÓŁ**

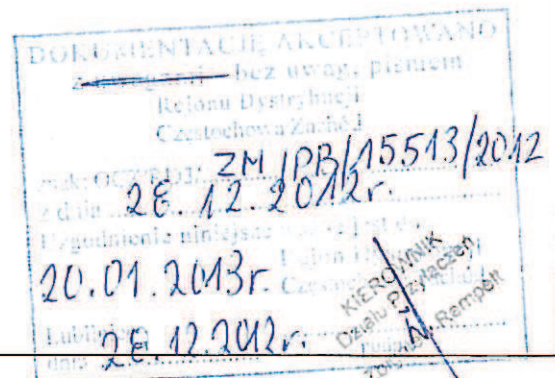

**NR PROJEKTU:**

**002/12/2011**

**EGZEPLARZ NR:**

**1 2 3 4 5**

**grudzien 2012**

Pracownia projektowa  
ul. Tuwima 6  
42-700 Lubliniec  
tel/fax: 034 356 59 14  
e-mail: uslugi@el-mar.pl

Biurowie usług  
ul. Tuwima 6  
42-700 Lubliniec  
tel/fax: 034 356 59 14  
e-mail: uslugi@el-mar.pl

Hurtownia:  
ul. Piłsudskiego 23  
42-700 Lubliniec  
tel/fax: 034 351 31 90  
e-mail: hurtownia@el-mar.pl

## Spis treści

### Dane ogólne.

1. Warunki Przyłączenia.
2. Oświadczenie projektanta.
3. Kopia uprawnień do projektowania.
4. Zaświadczenie SOIIB

STAROSTWO POWIATOWE  
w Lublińcu  
ul. Paderewskiego 7, 42-700 Lubliniec  
Wydział Budownictwa i Architektury

### II. Część projektowa

1. Podstawa opracowania.
2. Stan istniejący.
3. Stan projektowany/zakres opracowania
4. Opis techniczny.
  - 4.1. Zasilanie oświetlenia.
  - 4.2. Linia kablowa i latarnie.
  - 4.3. Ochrona przeciwporażeniowa.
5. Obliczenia techniczne.
6. Uwagi wykonawcze.
7. Bezpieczeństwo pracy.

### III. Zestawienie podstawowych materiałów.

### IV. Rysunki.

1. Orientacja
2. Plan trasy .

### IV. Załączniki i uzgodnienia

Budowa oświetlenia ścieżki pieszo-rowerowej w Strzebiń przy ul. Lublinieckiej  
oraz ul. Poprzecznej

I. Dane ogólne.

1. Warunki

Adres do korespondencji:

ENION Spółka Akcyjna  
Dział w Częstochowie  
Rejon Dystrybucji Lubliniec  
ul. Klonowa 1  
42-700 Lubliniec  
tel. 34 351 53 00  
fax 34 356 12 03  
e-mail: [czestochowa@enion.pl](mailto:czestochowa@enion.pl)



Lubliniec, dnia 20-01-2011 r.

Nr: WR/309875/11

0588

URZĄD GMINY KOSZĘCIN  
KOSZĘCIN ul. POWSTAŃCÓW 10  
42-286 KOSZĘCIN

**WARUNKI PRZYŁĄCZENIA**

**Wnioskodawca:** URZĄD GMINY KOSZĘCIN  
KOSZĘCIN ul. POWSTAŃCÓW ŚLĄSKICH 10  
42-286 KOSZĘCIN

**obiekt:** oświetlenie drogowe

**adres przyłączanego obiektu:** STRZEBIŃ, ul. LUBLINIECKA i ul. POPRZECZNA

Niniejszym potwierdzamy złożenie wniosku o określenie warunków przyłączenia w dniu: 10-01-2011 r.

Odpowiadając na wniosek z dnia 10-01-2011 r., informujemy, że:

- zapewniamy przyłączenie do sieci ENION S.A. i dostawę energii elektrycznej o mocy przyłączeniowej 5 kW (w tym moc istniejąca 3 kW), na poniższych warunkach.

**I Wymagania techniczne**

1. Miejsce przyłączenia: stanowisko słupowe nr 46 linii napowietrznej nN przy ulicy Wąskiej w miejscowości Strzebiń, zasilanie ze stacji transformatorowej 15/0,4 kV STRZEBIŃ 2 [3-S377].
2.
  - a) miejsce dostarczania energii elektrycznej: zaciski prądowe w miejscu przyłączenia projektowanej instalacji oświetleniowej do przewodów linii napowietrznej nN na stanowisku słupowym nr 46 przy ulicy Wąskiej w miejscowości Strzebiń.
  - b) miejsce rozgraniczenia własności urządzeń elektroenergetycznych: zaciski prądowe w miejscu przyłączenia projektowanej instalacji oświetleniowej do przewodów linii napowietrznej nN na stanowisku słupowym nr 46 przy ulicy Wąskiej w miejscowości Strzebiń.
3. Przyłączenie obiektu do sieci wymaga:
  - a) w zakresie budowy przyłącza: nie dotyczy,
  - b) w zakresie rozbudowy sieci: ENION S.A. zmodernizuje w niezbędnym zakresie instalację oświetlenia drogowego w rozdzielniczy szafowej nN na stacji transformatorowej 15/0,4 kV STRZEBIŃ 2 [3-S377],
  - c) w zakresie przyłączanych urządzeń, instalacji: Wnioskodawca od istniejącego stanowiska słupowego nr 46 linii napowietrznej nN przy ulicy Wąskiej dobuduje niezbędny odcinek linii oświetlenia ścieżki pieszo-rowerowej i oświetlenia drogowego ulicy Poprzecznej w miejscowości Strzebiń.
4. Układ pomiarowo-rozliczeniowy na napięciu 0,4 kV:
  - a) rodzaj układu: istniejący licznik energii elektrycznej bezpośredni 3-fazowy, 1-strefowy,
  - b) miejsce zainstalowania: w rozdzielniczy szafowej nN na stacji transformatorowej 15/0,4 STRZEBIŃ 2 [3-S377].Grupa taryfowa zostanie ustalona, w oparciu o obowiązującą Taryfę, przed podpisaniem umowy kompleksowej lub umowy o świadczenie usług dystrybucji.
5. Zabezpieczenia główne (przedlicznikowe):
  - a) prąd znamionowy: z obliczeń,
  - b) rodzaj: ENION S.A. wymieni istniejące wkładki topikowe na odpowiednie,
  - c) lokalizacja: w miejscu istniejącym.

Budowa oświetlenia ścieżki pieszo-rowerowej w Strzebinie przy ul. Lublinieckiej  
oraz ul. Poprzecznej

6. Do obliczeń przyjmując:
  - a) dla doboru aparatury 0,4 kV spodziewaną wartość prądu zwarcia w miejscu dostarczania przyjąć wg obliczeń, jednak nie mniej niż 10 kA.
7. Wymagany stopień skompensowania mocy biernej,  $\text{tg } \varphi \leq 0,4$ .
8. Sieć pracuje w układzie:
  - a) 0,4 kV - TT.
9. Określa się następujące dopuszczalne czasy trwania:
  - a) czas trwania jednorazowej przerwy, tj. całkowitej, jednoczesnej przerwy w zasilaniu wszystkich miejsc dostarczania, nie przekraczającego:
    - dla przerwy planowanej - 16 godzin,
    - przerwy nieplanowanej - 24 godzin;
  - b) łączny czas trwania przerw w ciągu roku, stanowiący sumę czasów trwania przerw jednorazowych, tj. całkowitych jednoczesnych przerw w zasilaniu wszystkich miejsc dostarczania, nie przekraczającego:
    - przerw planowanych - 35 godzin,
    - przerw nieplanowanych - 48 godzin.
10. Termin ważności niniejszych warunków 2 lata od dnia ich doręczenia.

**II Informacje dodatkowe**

1. Instalację przyłączanego obiektu od miejsca rozgraniczenia własności urządzeń elektroenergetycznych Wnioskodawca winien wykonać we własnym zakresie, zgodnie z obowiązującymi przepisami i normami.
2. Przyłączane przez Odbiorcę urządzenia nie mogą wprowadzać do sieci lub instalacji innych odbiorców zakłóceń o poziomie wyższym niż dopuszczalne, określone w przepisach (np. wahania napięcia lub odkształcenia jego przebiegu).
3. ENION S.A. zrealizuje zakres inwestycji określony w warunkach przyłączenia do miejsca rozgraniczenia własności urządzeń elektroenergetycznych, po wcześniejszym zawarciu przez Podmiot Przyłączany umowy o przyłączenie do sieci, co wynika z Ustawy z dnia 10 kwietnia 1997r. Prawo energetyczne (tekst jednolity Dz. U. z 2006 Nr 89 poz. 625 wraz z późniejszymi zmianami i rozporządzeniami wykonawczymi), zwanej dalej ustawą „Prawo Energetyczne”.
4. Na cały zakres prac opracować dokumentację techniczną – prawną. Wnioskodawca opracuje dokumentację techniczno-prawną na zakres prac określonych w pkt. 3c).
5. Przed przystąpieniem do projektowania, szczegóły dotyczące niniejszych warunków przyłączenia projektant winien uzgodnić z Rejonem Dystrybucji Lubliniec.
6. Określony w warunkach przyłączenia sposób zasilania nie zapewnia bezprzerwowej dostawy energii elektrycznej. Odbiorniki wymagające zasilania bezprzerwowego należy zaopatrzyć we własne, niezależne źródło energii, podłączone w sposób uniemożliwiający podanie napięcia do sieci ENION S.A.
7. Warunki przyłączenia zostały określone dla standardowych parametrów energii elektrycznej określonych w ustawie Prawo energetyczne.
8. W przypadku kolizji projektowanego obiektu z istniejącymi urządzeniami elektroenergetycznymi, Inwestor winien zwrócić się do Rejonu Dystrybucji Lubliniec z wnioskiem o określenie warunków przebudowy tych urządzeń.
9. ENION S.A. oświadcza, że po spełnieniu przez Podmiot Przyłączany powyższych warunków przyłączenia, a w szczególności po wykonaniu niezbędnych urządzeń elektroenergetycznych, których realizacja nastąpi na podstawie zawartej między stronami umowy o przyłączenie – zapewnia dostawę energii elektrycznej na zasadach określonych we właściwych przepisach. Niniejsze oświadczenie jest oświadczeniem, o którym mowa w art. 7 ust. 14 ustawy Prawo Energetyczne i art. 34 ust. 3 pkt. 3a ustawy z dnia 7 lipca 1994 r. Prawo budowlane (tekst jednolity Dz.U. z 2006 Nr 156, poz. 1118 wraz z późniejszymi zmianami) i winno być traktowane jako przyrzeczenie zawarcia umowy o przyłączenie do sieci elektroenergetycznej, o której mowa w art. 61 ust. 5 ustawy z dnia 27 marca 2003 r. o planowaniu i zagospodarowaniu przestrzennym (Dz.U. Nr 80 poz.717 wraz z późniejszymi zmianami).
10. W przypadku przewidywanego uczestnictwa w Rynku Energii Elektrycznej należy spełnić dodatkowe warunki dotyczące układu pomiarowego zgodnie z wymaganiami technicznymi układów pomiarowo-rozliczeniowych dla podmiotów przyłączonych do sieci dystrybucyjnej ENION S.A.
11. W razie konieczności wymiany istniejących słupów linii nN wynikającej z obliczeń wytrzymałościowych konstrukcji wsporczych zamieszczonych w projekcie, wymiany ich dokona Wnioskodawca własnym kosztem i staraniem, według procedur obowiązujących w ENION SA. Na etapie opracowania projektu Wnioskodawca winien wystąpić do Rejonu Dystrybucji Lubliniec z wnioskiem o określenie warunków ich przebudowy.
12. Roboty elektromontażowe związane z zainstalowaniem oświetlenia drogowego na konstrukcjach wsporczych wspólnych z liniami rozdzielczymi niskiego napięcia należy zrealizować wyłącznie w technologii prac pod napięciem według obowiązującej w ENION S.A. Oddział w Częstochowie instrukcji organizacji wykonywania prac pod napięciem w urządzeniach elektroenergetycznych o napięciu do 30 kV – numer I - 035/ZECz.

Budowa oświetlenia ścieżki pieszo-rowerowej w Strzebiniu przy ul. Lublinieckiej  
oraz ul. Poprzecznej

2. Oświadczenie projektanta. Uprawnienia.

Lubliniec, grudzień 2012 r.

OŚWIADCZENIE

Projekt oświetlenia ścieżki pieszo-rowerowej przy ul. Lublinieckiej oraz ulicy Poprzecznej w Strzebiniu na działkach nr 1459, 1335/1, 780, 781, 783, 784, 790, 791, 792/1, 793, 795, 796, 812/1, 812/2 został sporządzony zgodnie z obowiązującymi przepisami oraz zasadami wiedzy technicznej.

Projektant :

Ryszard Olubafa  
Kierownik Biura Elektrycznych  
Upr. Bud. 1741/2770/78  
Upr. Proj. 83861/15/221/81  
SLK/IE/8524/03

Firma projektowa

P.P.H.U. „EL - MAR” S.C.  
Danuta, Marek Tokarz  
42-700 Lubliniec, ul. Pusta 28  
NIP 575-17-52-039 IDS 152120640  
tel. 034 351 31 90, fax 034 351 32 79

Budowa oświetlenie ścieżki pieszo-rowerowej w Strzebinie przy ul. Lublinieckiej  
oraz ul. Poprzecznej

WOJEWÓDZKIE BIURO  
Planowania Przestrzennego  
w Częstochowie  
ul. Szymanowskiego 15  
tel. centr. 440-31 (4), telex 037227  
42-201 Częstochowa

Częstochowa, dnia 14.01. 198. r.

Nr AJ-83861/15/221/81

**STWIERDZENIE PRZYGOTOWANIA ZAWODOWEGO**  
**do pełnienia samodzielnych funkcji technicznych w budownictwie**

Na podstawie § 4 ust. 2 § 7 i § 13 ust. 1 pkt. 4 lit. "a"  
rozporządzenia Ministra Gospodarki Terenowej i Ochrony Środowiska z dnia 20 lutego 1975 r. w spra-  
wie samodzielnych funkcji technicznych w budownictwie (Dz.U. Nr 8, poz. 46) stwierdza się, że

Obywatel RYSZARD GRZEGORZ DEUBAŁA syn Teofila  
(wymienić imię — imiona i nazwisko, imię ojca)  
mgr inżynier elektryk  
(wymienić tytuł zawodowy)

urodzony dnia 25 maja 1950 w Lublińcu

posiada przygotowanie zawodowe, upoważniające do wykonywania samodzielnej funkcji.....  
projektanta

(określić rodzaj funkcji)  
instalacyjno-inżynierskiej w zakresie instalacji elektrycznych  
w specjalności (określić rodzaj specjalności techniczno-budowlanej lub specjalizacji zawodowej)

Obywatel RYSZARD GRZEGORZ DEUBAŁA jest upoważniony do:  
(imię — imiona i nazwisko)

1. sporządzania projektów instalacji elektrycznych
2. w budownictwie osób fizycznych do kierowania, nadzorowania i kontrolowania budowy, kierowania i kontrolowania wytwarzania konstrukcyjnych elementów instalacji oraz oceniania i badania stanu technicznego instalacji elektrycznych.

Z upoważnienia  
Wojewody Częstochowskiego  
mgr inż. arch. Włodzisław Zaleski  
Główny Architekt Województwa

(podpis z podaniem imienia, nazwiska i stanowiska służb.)


Otrzymują:

1. Ob. Ryszard Dłubała
2. a/a (strona)

WZCP 2001/1/1 z d. 11. 80 r. 300 szt.



Budowa oświetlenia ścieżki pieszko-rowerowej w Strzebinie przy ul. Lublinieckiej  
oraz ul. Poprzecznej

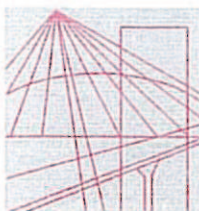

Ś L Ą S K A  
O K R Ę G O W A  
I Z B A  
I N Ż Y N I E R Ó W  
B U D O W N I C T W A

Katowice, 1 sierpnia 2012 r.

Pani/Pan **Ryszard Dłubała**  
**ul. Piaskowa 29**  
**42-700 Lubliniec**

### ZAŚWIADCZENIE

Pani/Pan **Dłubała Ryszard**

jest członkiem Śląskiej Okręgowej Izby Inżynierów  
Budownictwa o numerze ewidencyjny **SLK/IE/8624/03**  
i posiada wymagane ubezpieczenie od odpowiedzialności  
cywilnej.

Niniejsze zaświadczenie jest ważne do dnia 31.01.2013 r.

WICEPRZEWODNICZĄCY RADY  
Śląskiej Okręgowej Izby  
Inżynierów Budownictwa

inż. Józef Kluska

JM

## II. Część projektowa

### 1. Podstawa opracowania.

STAROSTWO POWIATOWE  
w Lublińcu  
ul. Paderewskiego 7, 42-700 Lubliniec  
Wydział Budownictwa i Architektury

Niniejszy projekt opracowano na podstawie :

a/ Umowy ( z aneksem) z inwestorem

b/ Warunków przyłączenia nr WR / 309875 / 12 z dnia 20 .01. 2012 roku

c/ Wizji w terenie

d/ Warunki techniczne wykonania i odbioru robót budowlanych .Tom V. Cz. elektryczna

e/ Katalogi producentów

f/ Normy dotyczące zakresu opracowania a w szczególności:

- Norma SEP N SEP-E-004 Elektroenergetyczne i sygnalizacyjne linie kablowe. Projektowanie i budowa

### 2. Stan istniejący.

Ulica Lubliniecka ( droga wojewódzka) w Strzebinie jest oświetlona z wyjątkiem ścieżki pieszo – rowerowej pobocze jest nieutwardzone. W ulicy przebiega wodociąg fi 100, kanalizacja sanitarna i linia napowietrzna nN . Teren pod trasą linii kablowej jest nieutwardzony.

### 3. Stan projektowany / zakres opracowania.

W zakres projektu wchodzi budowa linii oświetleniowej kablowej YAKXS 4x 35mm<sup>2</sup> od istniejącego stan. słupowego nr 46 zasilanego ze stacji STRZBIŃ 2 (3-S 377) oraz zabudowa słupów z oprawami (LED) .

#### 4. Opis techniczny.

##### 4.1. Zasilanie oświetlenia.

STAROSTWO POWIATOWE  
w Lublińcu  
ul. Paderewskiego 7, 42-700 Lubliniec  
Wydział Budownictwa i Architektury

Zgodnie z warunkami przyłączenia do sieci elektroenergetycznej wydanych przez Tauron Rejon Dystrybucji Częstochowa Zachód projektuje się wprowadzenie kabla YAKXS 4x 35 mm<sup>2</sup> na słupa nr46 i podłączenia do istniejącej sieci.

##### 4.2. Linia kablowa i latarnie.

Kabel ułożyć wzdłuż ulicy Wąskiej i Poprzecznej w poboczu 0,5 m od granicy działek zaś wzdłuż ścieżki pieszo-rowerowej ( ul. Lubliniecka) na terenie działek – posesji prywatnych 0,5 m od granic działek poza pasem drogowym. Wzdłuż trasy kabla w wykopie ułożyć płaskownik FeZn 25X4.

Wykop dla kabla wykonać mechanicznie lub ręcznie w miejscach gdzie przebiega uzbrojenie podziemne.

Przy braku pełnej wiedzy o przebiegu instalacji podziemnych należy z dużą ostrożnością wykonać przekopy kontrolne w odległości 5 m od przewidywanych tras kabli nN.. W przypadku ujawnienia podziemnego uzbrojenia terenu wszelkie roboty w pobliżu ujawnionych instalacji wykonać ręcznie pod nadzorem właściciela instalacji. Kabel układać w rowie na gł. 0,7 m linią falistą (zapas 3% długości) w warstwie piasku o grubości 2x10 cm. Na kablu na całej długości co 10 m oraz na końcach a także przy przepustach kablowych założyć oznaczniki kablowe z trwale naniesioną informacją zawierającą typ kabla, przekrój, przebieg od-do, właściciela kabla, wykonawcę oraz rok budowy.

Przed zasypaniem kabla dokonać odbioru robót zakrytych przez przedstawiciela użytkownika oraz wykonać inwentaryzację geodezyjną.


Na skrzyżowaniach z elementami uzbrojenia .Na końcach linii kablowej oraz wejściach do rur i przepustów zostawić zapas .Wprowadzenie kabli do rur uszczelnić.

Wprowadzenie kabla do słupów oświetleniowych wykonać w osłonie od uszkodzeń mechanicznych np. w rurze DVR Ø 75 mm zaś wprowadzenie na słup nr 46 w rurze B 50 o dł.2,5 m . Po zakończeniu robót teren doprowadzić pierwotnego stanu.

oraz ul. Poprzecznej

Słupy stalowe okrągłe typ Kromis SSO 60/ 60/3p długości 6m na fundamencie typ FB120 .Grunt wokół fundamentu należy zagęścić. W słupach zabudować tabliczki – złącze słupowe TB+1 z wkładkami topikowymi DO1-E14 4A.

**STAROSTWO POWIATOWE**  
w Lublińcu  
ul. Paderewskiego 7, 42-700 Lubliniec  
Wydział Budownictwa i Architektury

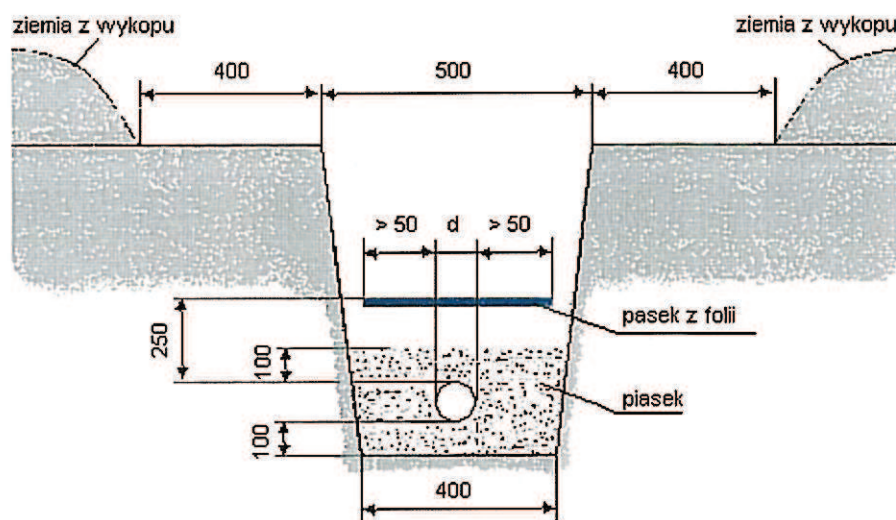

Kabel przykryty folią z tworzywa sztucznego  
(wymiary podane w mm)

Oprawy w słupie zasilić przewodem YDY 3x2,5 mm<sup>2</sup> wciągany do słupa i wysięgnika .

Oprawy mocować na wysięgnikach Typ W1F10A5/10 -0,5 m 100 °.

Po zamontowaniu opraw należy skorygować ustawienie odbłyśnika w celu uzyskania optymalnego oświetlenia powierzchni.

Budowa oświetlenie ścieżki pieszko-rowerowej w Strzebinie przy ul. Lublinieckiej  
oraz ul. Poprzecznej

Zastosować żarówki LED E40/36/36 Led, barwa świetlna 4500 K ,strumień 3600 lm firmy Fenix Illumination.

#### 4.3. Ochrona przeciwporażeniowa .

Sieć o napięciu 0,4 kV pracuje w układzie „ TT”.

W instalacji odbiorczej zaleca się zastosować ochronę przed dotykiem pośrednim przez samoczynne wyłączenie zasilania przez przetopienie wkładki topikowej.

Oprawy posiadają II klasę izolacji nie wymagają więc podłączenia ochronnego.

Słupy należy uziemić .Oporność uziomu winna wynosić <sup>0,5</sup>  $\Omega$ .

Wzdłuż linii ułożyć płaskownik FeZn 25x4 mm i podłączyć do zacisków ochronnych słupów.

#### 5. Obliczenia techniczne. Obliczenia prądu odbioru:

STAROSTWO POWIATOWE  
w Lublińcu  
ul. Paderewskiego 7, 42-700 Lubliniec  
Wydział Budownictwa i Architektury

dla obwodów jednofazowych

$$I_B = \frac{P}{\sqrt{3} \cdot U_n \cdot \cos \varphi}$$

gdzie :

- |                |   |                                |
|----------------|---|--------------------------------|
| $I_B$          | – | prąd nominalny(A)              |
| $P$            | – | moc nominalna, (W)             |
| $U_n$          | – | napięcie fazowe (V)            |
| $\sqrt{3}$     | – | tylko dla instalacji 3 fazowej |
| $\cos \varphi$ | – | wsp. mocy – założony 0,93      |

$$I_B = \frac{9 \times 36}{230 \cdot 0,93} = 1,5 A$$

Obliczenie spadku napięcia dla obwodów jednofazowych (założono całkowity pobór w połowie długości sieci).

$$\Delta U_{\%} = \frac{100 \cdot P \cdot l}{\gamma \cdot s \cdot U_n^2}$$

Budowa oświetlenie ścieżki pieszo-rowerowej w Strzebinie przy ul. Lublinieckiej  
oraz ul. Poprzecznej

gdzie:

- P – moc czynna, [W]  
l – długość przewodu, [m]  
s – przekrój żył linii, [mm<sup>2</sup>]  
γ – konduktywność przewodu, [m/Ωmm<sup>2</sup>]  
U<sub>n</sub> – napięcie fazowe, [V]  
spadek napięcia wynosi

$$\Delta U_{\%} = \frac{100 \cdot 9 \cdot 36 \cdot 25}{35 \cdot 35 \cdot 400^2} = 0,18\%$$

tj. mniejszy od dopuszczalnego 1%

STAROSTWO POWIATOWE  
w Lublińcu  
ul. Paderewskiego 7, 42-700 Lubliniec  
Wydział Budownictwa i Architektury

#### 6. Uwagi wykonawcze.

Roboty winna wykonać firma posiadająca pracowników o odpowiednich kwalifikacjach i dysponująca odpowiednim wyposażeniem zgodnie z Ustawą „Prawo energetyczne” Dz.U. nr 54 z 10 kwietnia 1997r. oraz Rozp. MG z dnia 28 kwietnia 2003 r.

Latarnie winny być opisane symbolem UG i kolejnym numerem np. UG/1 ..napis czarny , tło białe.

Zastosowane materiały winny być dopuszczone do stosowania w budownictwie na terenie Rzeczypospolitej Polskiej.

Podane typy materiałów są marką referencyjną i mogą być zastąpione materiałami o parametrach nie gorszych od proponowanych.

Wykopy wykonać mechanicznie / ręcznie pod nadzorem zainteresowanych instytucji. Przed przystąpieniem do robót zgodnie z art.27 ustawy z dnia 17 maja 1898 roku” Prawo geodezyjne i kartograficzne” (Dz.U. nr 20 poz.163 ) zlecić do jednostki wykonawstwa geodezyjnego upoważnionej do wykonywania prac geodezyjnych wytyczenia trasy kabla oraz inwentaryzację trasy przed zasypaniem kabla.

W trakcie wykonawstwa uwzględnić wszystkie uwagi zawarte w uzgodnieniach.

Budowa oświetlenia ścieżki pieszo-rowerowej w Strzebinie przy ul. Lublinieckiej  
oraz ul. Poprzecznej

Przed zasypaniem kabla oraz przed jego odbiorem wykonawca dokona pomiarów elektrycznych kabla.

Wszystkie prace wykonać zgodnie z przepisami i odpowiednimi normami oraz Przepisami wykonania i odbioru robót elektrycznych cz.V.

Po zakończeniu prac teren przywrócić do stanu pierwotnego.

STAROSTWO POWIATOWE  
w Lublińcu  
ul. Paderewskiego 7, 42-700 Lubliniec  
Wydział Budownictwa i Architektury

7. Bezpieczeństwo pracy.

Przed realizacją inwestycji należy wykonać plan BIOZ uwzględniający następujące zagadnienia.

- Pracownicy wykonujący roboty winni posiadać aktualne badania lekarskie i przeszkolenia BHP.
- Posiadać odpowiednie kwalifikacje.
- Posiadać odpowiednią odzież oraz sprzęt ochronny.
- Wykopy prowadzone w terenie ogólnie dostępnym powinny być zabezpieczone przed dostępem osób trzecich a wykopy w miarę możliwości zasypane przed końcem dniówki.
- W trakcie trwania wykopów należy zapewnić stałą ochronę przez pracowników, szczególnie w obrębie dróg i chodników.
- Na wejście na pas drogowy należy uzyskać zgodę administratora drogi.
- Przyłączenie do instalacji czynnej wykonać pod nadzorem Dostawcy tj TAURON SA.

Ryszard Dłubała  
Kierownik Robót Elektrycznych  
Upr. Bud. 83861/41/2770/78  
Upr. Proj. 83861/15/221/81  
SKK/E/8624/03

Budowa oświetlenie ścieżki pieszo-rowerowej w Strzebinie przy ul.Lublinieckiej  
oraz ul .Poprzecznej

8. Zestawienie podstawowych materiałów .

| Lp. | Nazwa Materiału                            | ilość | Jedn.miary |
|-----|--------------------------------------------|-------|------------|
| 1   | Kabel YAKXS 4x35 mm 1 kV                   | 552   | m          |
| 2   | Rura SRS 75 mm                             | 5     | m          |
| 3   | Folia kablowa niebieska szer. 20 cm        | 100   | m          |
| 4   | Piasek                                     | 40    | m3         |
| 5   | Słup SSO 60/60/3p z fundamentem FB 120     | 9     | szt        |
| 6   | Oprawa oświetleniowa Malaga SGS 101        | 9     | szt        |
| 7   | Żarówka LED FENIX Illumination 36W/3600 lm | 9     | szt        |
| 8   | Złącze słupowe ROSA TB1 z bezp.4 A         | 9     | szt        |
| 9   | Wysięgnik słupowy W1FOA5/10                | 9     | szt        |
| 10  | Przewód YDY 3x2,5                          | 54    | m          |
| 11  | Płaskownik FeZn 25x4                       | 540   | m          |


III. Rysunki.

IV. Uzgodnienia i załączniki.

V. Kosztorysy.

STAROSTWO POWIATOWE  
w Lublińcu  
ul. Paderewskiego 7, 42-700 Lubliniec  
Wydział Budownictwa i Architektury



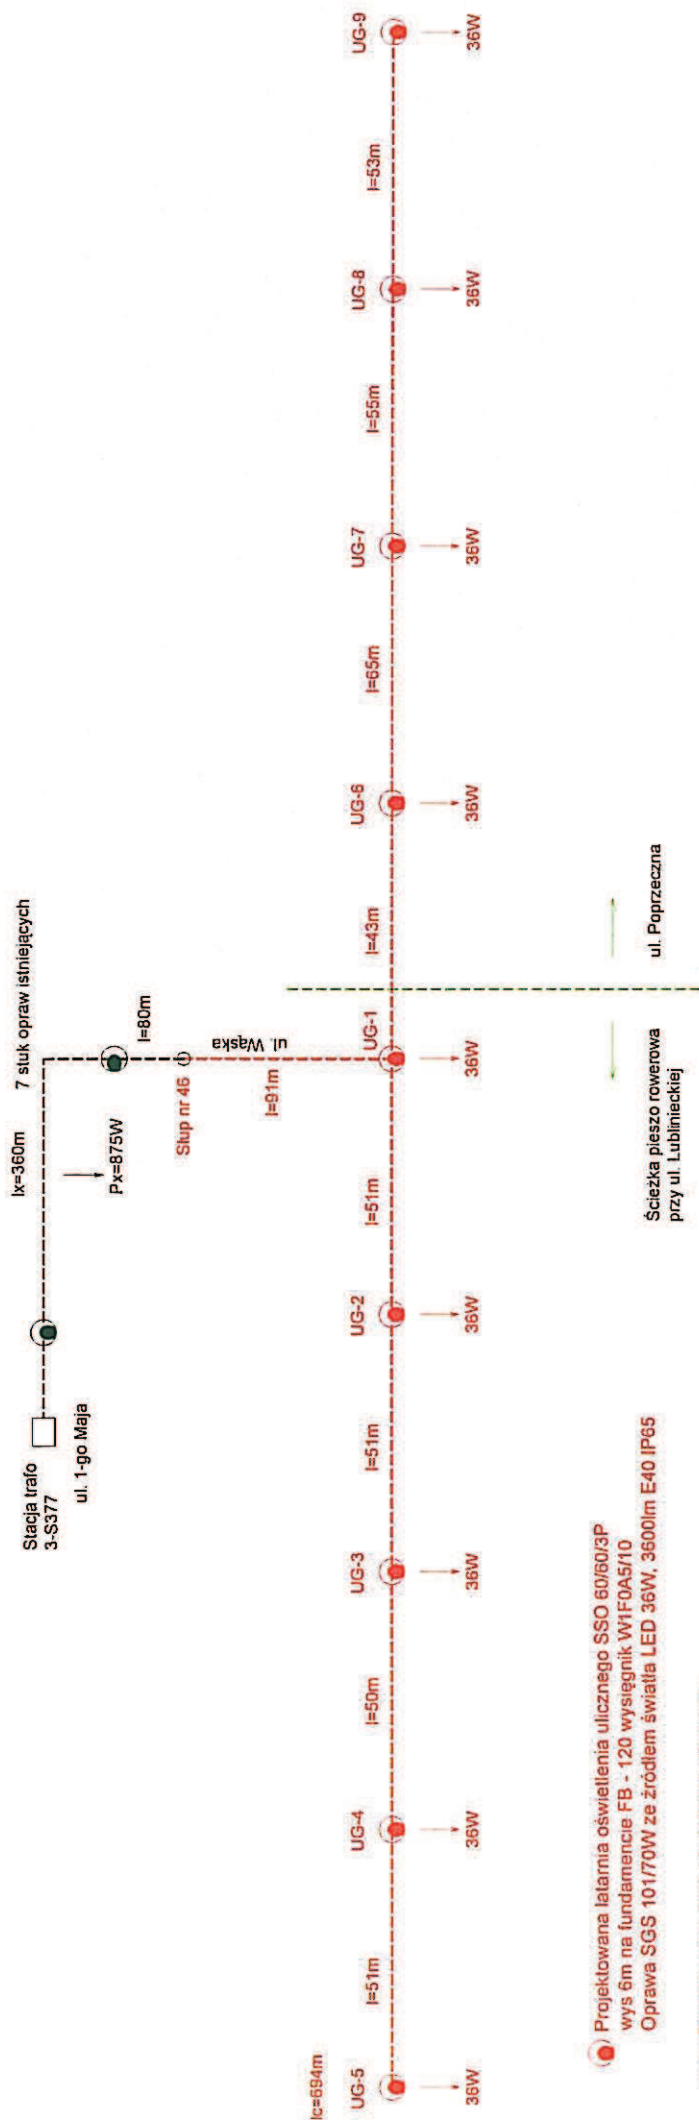

STAROSTWO POWIATOWE  
w Lublinie  
ul. Paderewskiego 7, 42-700 Lublin  
Wydział Budownictwa i Architektury

PROJEKT:

BUDOWA OŚWIETLENIA ŚCIEŻKI PIESZO ROWEROWEJ ULICY IUBLINECKIEJ  
ORAZ OŚWIETLENIA DROGI ULICY POPRZECZNEJ W MIEJSCOWOŚCI STRZEBIŃ



P.P.H.U. EL-MAR s.c.  
Dariusz Tokarz  
Marek Tokarz  
42-700 Lublin  
ul. Pułaskiego 28

TEMAT RYSUNKU:

Schemat zasilania

|                                          |        |                                                                                               |                 |                   |               |
|------------------------------------------|--------|-----------------------------------------------------------------------------------------------|-----------------|-------------------|---------------|
| PROJEKTOWAŁ:<br>mgr inż. Ryszard Dłubala | PODPIS | DATA:<br>12.2012                                                                              | NR WERSJI:<br>1 | SKALA:<br>1:20000 | NR RYS.:<br>3 |
| OPRACOWAŁ:<br>mgr inż. Adam Sokół        | PODPIS | OBIEKT:<br>Linia oświetlenia ścieżki pieszo rowerowej ulicy Lublinieckiej i ulicy Poprzecznej |                 |                   |               |
| SPRAWDZIŁ:                               | PODPIS | INWESTOR:<br>Urząd Gminy Koszęcin<br>ul. Powstańców Śląskich 10, 42-286 Koszęcin              |                 |                   |               |

Adres do korespondencji:

TAURON Dystrybucja S.A.  
Oddział w Częstochowie  
Rejon Dystrybucji Częstochowa Zachód  
ul. Młotowa 1, 42-700 Lubliniec  
tel.: 34 351 53 00  
fax: 34 355 12 03  
e-mail: czestochowazachod@tauron-dystrybucja.pl



Lubliniec dn. 28.12.2012 roku

Nasz znak: OCZ/RD3/ZM/PB/15513/2012

P.P.H.U. „EL-MAR” S.C.  
Danuta Tokarz, Marek Tokarz

ul. Pusta 28  
42-700 LUBLINIEC

*Dotyczy: akceptacji projektu budowy linii kablowej oświetlenia ścieżki pieszo-rowerowej przy ulicy Lublinieckiej oraz oświetlenia ulicy Poprzecznej w miejscowości Strzebiń*

Informujemy, że przesłany projekt jw. został przez nas sprawdzony w zakresie zgodności z warunkami przyłączenia i akceptowany.

Akceptacja projektu nie jest równoznaczna z zatwierdzeniem i nie zwalnia inwestora od obowiązku zatwierdzenia dokumentacji zgodnie z ustalonym przez władze nadrzędne trybem oraz od wynikającej stąd odpowiedzialności w zakresie stosowania i przestrzegania obowiązujących przepisów budowy i bezpieczeństwa.

Ważność akceptacji ustala się na okres 2-ch lat od daty wydania warunków przyłączenia.

1 egzemplarz projektu pozostawiamy w naszych aktach służbowych.

KIEROWNIK  
Działu Przyłączeń  
Zbigniew Rempelt

Załączniki:  
1 x projekt

K/o:  
1 x ZM a/a

TAURON Dystrybucja S.A.  
ul. Zawłża 55 L, 30-390 Kraków  
tel.: 12 261 10 00, 71 889 51 11  
fax: 12 261 10 01, 71 889 50 19  
e-mail: kontakt@tauron-dystrybucja.pl

Sąd Rejonowy dla Krakowa - Śródmieście  
XI Wydział Gospodarczy Krajowego Rejestru Sądowego  
KRS: 0000073321, NIP: 6110202650, REGON: 250179216  
Kapitał zakładowy (wpłacony): 157 535 750,75 zł

[www.tauron-dystrybucja.pl](http://www.tauron-dystrybucja.pl)

SK.0052.69.2012

## PEŁNOMOCNICTWO SUBSTYTUCYJNE

Niniejszym upoważniam Pana Ryszarda Dłubała zamieszkałego 42 – 700 Lubliniec, ul. Piaskowa 29, legitymującego się dowodem osobistym serii AVL 680459, wydanym przez Burmistrza Miasta Lubliniec, zatrudnionego w Przedsiębiorstwie Produkcyjno Handlowo Usługowym „EL – MAR „ s.c. Danuta Tokarz, Marek Tokarz, ul. Pusta 28, 42 – 700 Lubliniec, do :

1. Składania wszelkich oświadczeń w imieniu Gminy Koszęcin w postępowaniach przed organami administracji publicznej w sprawach związanych z wykonywaniem dokumentacji projektowej dla zgłoszenia wykonywania robót lub uzyskania pozwolen na budowę, bez prawa do składania oświadczenia o dysponowaniu nieruchomością na cele budowlane / art. 32 ust 4 pkt. 2 ustawy z 07.07.1994 roku Prawo Budowlane w realizacji inwestycji : „ **Budowa oświetlenia ścieżki pieszo rowerowej, z wyłączeniem drogi wojewódzkiej nr 906 ulicy Lublinieckiej oraz oświetlenie drogi ulicy Poprzecznej w miejscowości Strzebiń, na podstawie wydanych Warunków przyłączenia Nr WR/309875/11 z dnia 20.01.2011r. w zakresie zleconym przez Gminę w Koszęcinie.**
2. Zawierania w imieniu Gminy Koszęcin umów w sprawie korzystania z nieruchomości osób trzecich w celu budowy kanalizacji sanitarnej z przyłączami, bez prawa zaciągania zobowiązań finansowych z tego tytułu.
3. Pełnomocnictwo nie upoważnia do ustanawiania w imieniu mocodawcy dalszych pełnomocników / substytutów /.

Na podstawie przepisu art. 102 ustawy z dnia 23 kwietnia 1964 roku – Kodeks cywilny / Dz. U. z 1964 roku Nr 16 poz. 93 z póź. zm. / po wygaśnięciu umocowania pełnomocnika obowiązany jest zwrócić mocodawcy dokument niniejszego pełnomocnictwa.

WÓJ GMINY  
mgr inż. Grzegorz Łajza



ING Bank Śląski S.A.

ul. Sokolska 34

40-086 Katowice

Potwierdzenie transakcji

Nr transakcji w ING Banku Śląskim S.A.:

97201318352 Data księgowania: 07.02.2013

Data transakcji:

07.02.2013

Dane Płatnika:

58 1050 1155 1000 0090 4087 9380

ING Bank Śląski S.A.

TOKARZ DARIUSZ

PUSTA 28

42-700 LUBLINIEC

Dane Odbiorcy:

33 1050 1142 1000 0005 0096 6783

ING Bank Śląski S.A.

Urząd Miejski w Lublińcu

ul. Paderewskiego 5

42-700 Lubliniec

Tytuł:

Oплата за pełnomocnictwo

(Koszęcin, Strzebiń- projekty

P.P.H.U. EL-MAR S.C. D.M. Tokarz

42-700 Lubliniec ul. Pusta 28

Szczegóły:

PRZELEW

Kwota:

34,00

Waluta:

PLN

Dokument wygenerowany elektronicznie, nie wymaga pieczęci ani podpisu. Dokument sporządzony na podstawie art.7 Ustawy Prawo Bankowe (Dz. U. Nr 72 z 2002 roku, poz. 665 z późniejszymi zmianami).



## **WYPIS Z MIEJSCOWEGO PLANU ZAGOSPODAROWNIA PRZESTRZENNEGO GMINY KOSZĘCIN**

Wnioskujący:

**P.P.H.U. „EL-MAR” s.c.**  
**Danuta, Marek Tokarz**  
**Ul. Pusta 28**  
**42-700 Lubliniec**

Zgodnie z art. 30 ustawy z dnia 27 marca 2003 roku o planowaniu i zagospodarowaniu przestrzennym (Dz. U. Nr 80, poz. 717 z późn. zm. ) informuję, że w miejscowym planie zagospodarowania przestrzennego dla miejscowości Strzebiń w Gminie Koszęcin, zatwierdzonym Uchwałą Nr 177/XX/2004 Rady Gminy w Koszęcinie z dnia 17 sierpnia 2004 roku, opublikowanym w Dzienniku Urzędowym Województwa Śląskiego dnia 05 listopada 2004 r., Nr 105, poz. 2961, działki nr **780, 781, 783, 784, 787, 788, 790, 791, 792/1, 793, 795, 796, 812/1, 812/2, 812/3, 812/4, 1335/1** położona w miejscowości Strzebiń, przy ul. Lublinieckiej i Poprzecznej mają następujące oznaczenia:

**MN – zabudowa mieszkaniowa (część działki 780, 812/4 działki 781, 783, 784, 788, 790, 791, 793, 795, 796, 812/1, 812/2)**

**KDw- drogi wewnętrzne ciągi pieszo-jezdne (część działki 780, działki nr 787, 792/1)**

**KDd- ulice gminne dojazdowe ( działki nr 812/3, 1335/1 część działki 812/4)**

### **Rozdział I** **Ustalenia ogólne**

#### **§ 1**

Miejscowy plan zagospodarowania przestrzennego zwany dalej planem, obejmuje tereny w miejscowości Strzebiń, położone przy ulicach: Lublinieckiej, Dębowej, 1 Maja, Kosmonautów o pow. 41,4 ha w granicach określonych w załączniku graficznym do uchwały Nr 95/IX/2003 Rady Gminy w Koszęcinie z dnia 18 lipca 2003 r. w sprawie przystąpienia do sporządzenia w/w planu.

#### **§ 2**

1. Celem regulacji zawartych w planie jest określenie:

- 1) przeznaczenia terenów oraz linii rozgraniczających tereny o różnym przeznaczeniu lub różnych zasadach zagospodarowania,
- 2) zasad ochrony i kształtowania ładu przestrzennego,
- 3) zasad ochrony środowiska, przyrody i krajobrazu kulturowego,
- 4) wymagań wynikających z potrzeb kształtowania przestrzeni publicznych,
- 5) parametrów i wskaźników kształtowania zabudowy oraz zagospodarowania terenu, w tym linii zabudowy, gabarytów obiektów i wskaźników intensywności zabudowy,
- 6) szczególnych warunków zagospodarowania terenów oraz ograniczenia w ich użytkowaniu, w tym zakazu zabudowy,
- 7) zasad modernizacji, rozbudowy i budowy systemów komunikacji i infrastruktury technicznej,

- j) w przypadku prowadzenia działalności usługowej związanej z przyjmowaniem klientów, wprowadza się wymóg dostępności kondygnacji usługowej przez osoby niepełnosprawne oraz realizacji miejsc postojowych w niezbędnej ilości min. 2 stanowisk w obrębie działki od strony drogi publicznej,
- k) poziom hałasu nie może przekraczać wartości progowych, z uwagi na możliwość czasowych zagrożeń, należy od ulicy Lublinieckiej wprowadzić zieleni izolacyjną i odpowiednio zabezpieczyć budynki mieszkalne,
- 2) zasady modernizacji, rozbudowy układu komunikacyjnego i infrastruktury technicznej:
  - a) obsługa komunikacyjna od strony ul. Lublinieckiej- drogi wojewódzkiej kl. G nr 906, drogi powiatowej nr 08691- ul. 1 Maja i Dębowej, drogi gminnej lokalnej- ul. Kosmonautów oraz planowanych dróg dojazdowych oznaczonych na rysunku planu „KDd”, ulic wewnętrznych, ciągów pieszo- jezdnych oznaczonych symbolem „KDw”. Drogi stanowią przestrzeń publiczną, oprócz dróg wewnętrznych,
  - b) zaopatrzenie w wodę poprzez rozbudowę istniejącego wodociągu wiejskiego, dla nowo wydzielanych terenów dopuszcza się, do czasu rozbudowy sieci wodociągowej, przejściowe korzystanie ze studni kopanych, pod warunkiem zachowania wymaganych odległości od zbiorników na ścieki,
  - c) odprowadzenie wód opadowych do kanalizacji deszczowej w istniejących i planowanych ulicach lub po terenie własnej działki,
  - d) odprowadzenie ścieków bytowych- do czasu budowy sieci kanalizacji sanitarnej, dopuszcza się stosowanie bezodpływowych, szczelnych zbiorników do okresowego gromadzenia ścieków o pojemności nie mniejszej niż 14 dniowe potrzeby z wywozem na najbliższą oczyszczalnię ścieków,
  - e) zaopatrzenie w energię elektryczną poprzez rozbudowę sieci napowietrznych lub kablowych zgodnie z koncepcją zasilania, uzgodnioną z zakładem energetycznym,
  - f) zaopatrzenie w ciepło z kotłowni indywidualnych z ograniczeniem emisji poprzez stosowanie proekologicznych urządzeń grzewczych,
  - g) wywóz odpadów stałych na składowisko spełniające wymogi ochrony środowiska.
- 2. Teren oznaczony na rysunku symbolem „UN” przeznaczony jest pod usługi nie uciążliwe dla sąsiedniej zabudowy mieszkaniowej.
  - 1) zasady zabudowy, zagospodarowania i ochrony środowiska,
  - a) dopuszcza się lokalizację magazynów, małych zakładów naprawczych, produkcyjnych i usługowych nie powodujących ponadnormatywnych emisji substancji szkodliwych oraz drgań i hałasu do środowiska,
  - b) dopuszcza się lokalizację zabudowy mieszkaniowej związanej z działalnością gospodarczą,
  - c) wysokość zabudowy maks. do 8 m, zalecane pokrycie gontem papowym w kolorze bordo lub blachą dachówko- podobną,
  - d) rozmieszczenie budynków, urządzenia i uzbrojenia na działce zgodnie z obowiązującymi w tym zakresie przepisami, wskaźnik intensywności zabudowy netto- do 0,7,
  - e) w zależności od uciążliwości, konieczne wprowadzenie pasów zieleni izolacyjnej,
  - f) w zależności od rodzaju zakładu, konieczność wydzielenia parkingu zewnętrznego na terenie działki, dostępnego z drogi publicznej, min. 1 miejsce postojowe na 3 zatrudnionych,
  - g) obsługa komunikacyjna terenu z drogi „KDL” lub „KDd”.
  - 2) zasady obsługi inżynierskiej jak w ust. 1 pkt. 2 z tą uwagą, że w przypadku wystąpienia ścieków przemysłowych konieczne jest ich wstępne oczyszczenie bądź neutralizacja.
- 3. Tereny oznaczone na rysunku planu symbolem „KDW” stanowią drogę wojewódzką nr 906 kl. G o szerokości 18 m i jezdni szerokości 6 m, dla której ustala się:
  - 1) możliwość poszerzenia jezdni do 7 m,
  - 2) ograniczenie liczby nowych wlotów,
  - 3) możliwość lokalizowania infrastruktury technicznej, chodników, ścieżek rowerowych, zatok postojowych,
  - 4) dopuszczenie działań i lokalizacja znaków i urządzeń związanych z inżynierią i bezpieczeństwem ruchu drogowego,
  - 5) zakaz budowy wszelkich obiektów nie związanych z funkcją ulicy, także reklam, straganów, kiosków, itp.
- 4. Tereny oznaczone na rysunku planu „KDL” stanowią istniejące drogi lokalne- powiatowe, ul. Dębowa o szerokości 12- 16 m, ul. 1 Maja o szerokości 8- 12 m i droga gminna lokalna- ul. Kosmonautów o szerokości 10 m, dla których ustala się:
  - 1) szerokość jezdni min. 5 m,
  - 2) ścieżka naroży przy wlotach i skrzyżowaniach o wymiarach 5 x 5 m,

**WYRYS Z PLANU PRZESTRZENNEGO  
ZAGOSPODAROWANIA  
DLA MIEJSCOWOŚCI STRZEBIŃ SKALA 1:2000**

Oplatę skarbową w kw. .... zapła  
w dniu 20.12.2012  
gotówką, numer kw. ....  
RUB. 021.3210.36

**INSPEKTOR**  
mgr inż. Grzegorz Ziąga

**WOJ. GMINA**  
mgr inż. Grzegorz Ziąga

**OZNACZENIA**

- GRANICE OPRACOWANIA
- LINIE ROZGRANICZAJĄCE TERENY O RÓŻNYCH FUNKCJACH I PRZEZNACZENIU
- ISTNIEJĄCE GRANICE DZIAŁEK EWIDENCYJNYCH
- ISTNIEJĄCE ZABUDOWANIA
- PROPOZOWANE LINIE PODZIAŁU WEWNĘTRZNYCH
- STACJA TRAFO
- NIEPRZEKARCZALNE LINIE ZABUDOWY
- MN ZABUDOWA MIESZKANIOWA
- UN USŁUGI NIEUCIAŻLIWE
- KDW - DROGI WOJEWÓDZKIE GŁÓWNE - G
- KDP - DROGI POWIATOWE LOKALNE - L
- KDL - ULICE GMINNE LOKALNE - L
- KDD - ULICE GMINNE DOJAZDOWE
- KDW - DROGI WEWNĘTRZNE CIĄGI PIESZO-JEZDNIOWE

.....20,-..... zapłaci

gotówką, numer kwit

PL: OP1. 8210.36 4.20

INSPEKTO

40-2150

ingr inż.

WÓJT/GMIN

mgr inż. Grzegorz Ziąja

- OZNACZENIA**
-  **GRANICE OPRACOWANIA**
-  **LINIE ROZGRANICZAJĄCE TERENY O RÓŻNYCH FUNKCJACH I PRZEZNACZENIU**
-  **ISTNIEJĄCE GRANICE DZIAŁEK EWIDENCYJNYCH**
-  **ISTNIEJĄCE ZABUDOWANIA**
-  **PROPONOWANE LINIE PODZIAŁU WEWNĘTRZNEGO**
-  **STACJA TRAFQ**
-  **NIEPRZEKRACZALNE LINIE ZABUDOWY**
- MN ZABUDOWA MIESZKANIOWA**
- UN USŁUGI NIEUCIAŻLIWE**
- KDw - DROGI WOJEWÓDZKIE GŁÓWNE - G**
- KDp - DROGI POWIATOWE LOKALNE - L**
- IKDL - ULICE GMINNE LOKALNE - L**
- IKDd - ULICE GMINNE DOJAZDOWE**
- KDw - DROGI WEWNĘTRZNE CIĄGI PIESZO-JEZDNE**

Lubliniec, dnia 2013-01-11

WGK.6630.315.2012

Opinia Nr 315/2012  
(uzgodnienia dokumentacji projektowej)

Przedmiot uzgodnienia: oświetlenie uliczne

dla: Urząd Gminy Koszęcin

Nazwa projektanta: EL-MAR s.c.

na wniosek z dnia: **2012-12-11** znak nr: **315/2012**

Zespół Uzgadniania Dokumentacji Projektowej stwierdza uzgodnienie lokalizacji obiektu położonego:

opis lokalizacji: Strzebiń ul. Lubliniecka

Podstawa prawna:

Ustawa z dnia 17.05.1989r. Prawo geodezyjne i kartograficzne art.27 ust.2 pkt.1 , art.28 ust.1 (t.j. Dziennik Ustaw z 2010r. Nr 193 poz. 1287 ze zmianami) i Rozporządzenie MRRiB z dnia 02.04.2001 r. w „sprawie geodezyjnej ewidencji sieci uzbrojenia terenu oraz zespołów uzgadniania dokumentacji projektowej” (Dz.U. Nr 38 poz. 455).

Uwagi i zalecenia:

Wykonać zgodnie z warunkami technicznymi. W zbliżeniu z istniejącą siecią uzbrojenia podziemnego wykop należy wykonać ręcznie, a w przypadku wystąpienia kolizji powiadomić przedmiotową branżę w trakcie realizacji inwestycji. Zgodę na wejście na teren uliczny oraz w wypadku kolizji z drzewami zgodę na ewentualną wycinkę drzew należy uzyskać indywidualnie w odpowiednim organie. Przedłożony projekt został przez Zespół uzgodniony z zachowaniem n/w uwag oraz informacji Zespołu dotyczących obowiązujących warunków do realizacji budowy. Uzgodnienie niniejsze jest opinią techniczną i nie zastępuje pozwolenia na budowę wydawanego zgodnie z obowiązującymi przepisami Prawa Budowlanego. Punkty osnowy geodezyjnej podlegają ochronie -Prawo geodezyjne i kartograficzne z 1989r art.15 i 48 ust.1 pkt.3 ( t.j. Dz.U. z 2010 r. Nr 193 poz. 1287 ze zmianami) oraz Rozporządzenie Ministra Spraw Wewnętrznych i Administracji w „sprawie ochrony znaków geodezyjnych, grawimetrycznych i magnetycznych” z dnia 15.04.1999r. (Dz.U. Nr 45 poz.454 z późniejszymi zmianami) dlatego też w/w pkt winny być zabezpieczone na czas budowy przez jednostkę wykonawstwa geodezyjnego, przed przystąpieniem do realizacji inwestycji. W przypadku narażenia punktów na trwałe zniszczenie należy porozumieć się ze Starostwem Powiatowym w Lublińcu. W przypadku przedłużającego się okresu realizacji inwestycji należy uzyskać informację w ZUDP Lubliniec o aktualności projektu (dotyczy to nowych projektów i zmian zaistniałych na mapach w zasobie geodezyjnym)

Lubliniec, dnia 2013-01-11

celem uniknięcia kolizji. Po zrealizowaniu niniejszego obiektu, należy zlecić uprawnionej jednostce wykonawstwa geodezyjnego wykonanie geodezyjnej inwentaryzacji powykonawczej (w przypadku przewodów podziemnych przed ich zasypaniem).

Integralną częścią niniejszej opinii stanowią mapy z uwidocznionym projektem inwestycji.

Projekt uzgodniono z następującymi uwagami:

1. Uzgodniono bez uwag.

Adam Berych / Wydział Komunikacji, Drogownictwa i Transportu.

2. Brak sieci gazu n/pr i śr/pr.

Robert Kościelniak / Jednostka Terenowa Eksploatacji Sieci Lubliniec

3. Uzgodniono.

Jarosław Paszko / TP S.A. Rejon Telekomunikacji Opole

4. Uzgodniono.

Jolanta Skubała / Śląski Zarząd Melioracji i Urządzeń Wodnych w Katowicach o/Częstochowa

5. Uzgodniono.

Ryszard Dzida / Wydział Ochrony Środowiska Rolnictwa i Leśnictwa-dział melioracji

6. Uzgodniono z uwagą: przed przystąpieniem do prac ziemnych w odległości 5 m od wykazanych na mapach kabli energetycznych należy wykonać ręcznie przekopy kontrolne celem zlokalizowania ich tras w terenie. Przy skrzyżowaniach i zbliżeniach projektowanej sieci z istniejącymi kablami energetycznymi należy przestrzegać wymagania normy PN-76/E-05125.

Janusz Korzonek / Tauron Dystrybucja S.A. Rejon Dystrybucji Częstochowa Zachód

7. Uzgodniono.

Olga Pilchowiec / Operator Gazociągów Przesyłowych S.A. Gaz System

Opinia jest ważna do dnia: 10.01.2016r.

Uzgodnienie traci ważność w przypadku o którym mowa w § 13 w/w rozporządzenia MRRIB z dnia 02.04.2001r.

Z up. ST. PROSTY  
mgr inż. Tomasz Hadzik  
Z-ca Przewodniczącego  
Powiatowego Zespołu Uzgadniania  
Dokumentacji Projektowej

*[Faint, illegible text in the top left corner, possibly a stamp or header information.]*

Lubliniec, dnia 2013-01-11

Po zapoznaniu się z treścią opinii, uzgodnioną dokumentację wraz z opinią otrzymałem:


data.....

podpis.....  


*Na podstawie art. 3 ustawy o opłacie skarbowej z dnia 16 listopada 2006 r. (tekst jednolity Dz. U. z 2006 r. nr 225 poz. 1635) nie podlega opłacie skarbowej.*

Lubliniec dnia 11.01.2013r.

adnotację zamieścił .....

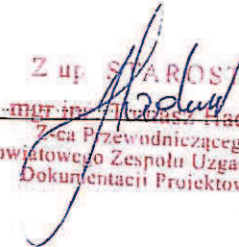  
Z up. STAROSTY  
mgr inż. Jacek Radzik  
Z-ca Przewodniczącego  
Powiatowego Zespołu Uzgadniania  
Dokumentacji Projektowej

**Wykaz współrzędnych punktów projektowanego oświetlenia  
w Strzebinie ul. Lubliniecka i Poprzeczna**

| Nr | X          | Y          |
|----|------------|------------|
| 1  | 5608898,66 | 6565146,85 |
| 2  | 5608886,18 | 6565096,38 |
| 3  | 5608871,93 | 6565040,00 |
| 4  | 5608868,43 | 6565030,96 |
| 5  | 5608851,82 | 6564981,78 |
| 6  | 5608848,33 | 6564971,53 |
| 7  | 5608854,80 | 6564950,53 |
| 8  | 5608892,22 | 6564957,15 |
| 9  | 5608932,50 | 6564964,46 |
| 10 | 5608857,43 | 6564942,12 |
| 11 | 5608872,39 | 6564893,51 |
| 12 | 5608886,94 | 6564845,23 |
| 13 | 5608901,37 | 6564798,23 |
| 14 | 5608915,38 | 6564748,95 |

Współrzędne punktów załamań sczytano na podstawie planu projektu technicznego w skali 1:1000  
sporządził:

GEODETA UPRAWNIENY

*Janusz Gurek*  
upr. zaw. 18592

- 3) możliwość lokalizowania urządzeń infrastruktury technicznej, chodników, ścieżek rowerowych
  - 4) dopuszczenie działań i lokalizacja znaków i urządzeń związanych z inżynierią i bezpieczeństwem ruchu drogowego,
  - 5) zakaz budowy wszelkich obiektów nie związanych z funkcją ulicy, także reklam, straganów kiosków, itp.
5. Tereny oznaczone na rys. planu symbolem „KDd” przeznaczone są pod drogi dojazdowe dla obsługi zabudowy mieszkaniowej, dla których ustala się:
- 1) szerokość w liniach rozgraniczających 6, 8 lub 10 m, wg rysunku planu, z placem końcowym o wym. 14 x 14 m,
  - 2) szerokość jezdni min. 5 m,
  - 3) ściecia naroży przy wlotach o wym. 5 x 5 m,
  - 4) możliwość lokalizowania urządzeń infrastruktury technicznej, chodników,
  - 5) dopuszczenie działań i lokalizacja znaków i urządzeń związanych z inżynierią i bezpieczeństwem ruchu drogowego,
  - 6) zakaz budowy wszelkich obiektów nie związanych z funkcją ulicy, także reklam, straganów kiosków, itp.
6. Tereny oznaczone symbolem „KDw” przeznacza się pod drogi wewnętrzne o szerokości 5- 6 m, z placami końcowymi, ze ścieciami naroży 5 x 5 m oraz możliwością lokalizacji infrastruktury technicznej.
7. Tereny oznaczone na rysunku planu „X” przeznaczone są pod przejścia piesze i ścieżki rowerowe z możliwością lokalizacji infrastruktury technicznej, szerokość min. 3 m.
8. Teren oznaczony na rysunku planu symbolem „E” przeznaczony jest pod lokalizację stacji transformatorowej 15/0,4 kV.

## § 5

Na terenach objętych planem z uwagi na ochronę środowiska i położenie w obrębie głównych zbiorników wód podziemnych zakazuje się:

1. lokalizacji obiektów niezgodnych z w/w przeznaczeniem i określonymi wymogami,
2. realizacji obiektów i urządzeń mogących znacząco oddziaływać na środowisko, wymagające sporządzenia raportu oddziaływania na środowisko, zgodnie z prawem o ochronie środowiska, za wyjątkiem kanalizacji sanitarnej oraz sieci ulicznej,
3. użytkowania terenów i obiektów w sposób mogący pogorszyć stan środowiska przyrodniczego,
4. odprowadzanie ścieków bytowych i wód opadowych zanieczyszczonych, bezpośrednio do gruntu,
5. gromadzenia, składowania i utylizacji odpadów i substancji agresywnych dla środowiska.

## § 6

Do czasu wydzielenia dróg dojazdowych i podziału terenu na działki budowlane, teren pozostaje w użytkowaniu rolniczym.

## Rozdział III Przepisy końcowe

## § 7

Dla terenów oznaczonych na planie symbolami: „MN”, „UN” ustala się stawki procentowe, służące naliczeniu jednorazowej opłaty z tytułu wzrostu wartości nieruchomości na skutek uchwalenia planu, w wysokości 30%, dla terenów przestrzeni publicznej- 0 %.

Opłatę skarbową w kwocie  
50,- zapłacono  
w dniu 21.12.2012  
gotówką, numer kwitu  
R4. 3210.36.4.2012

INSPEKTOR  
*mgr inż. Michał Kryś*

WÓJT GMINY  
*mgr inż. Grzegorz Złaja*

- 8) sposobu i terminu tymczasowego zagospodarowania, urządzenia i użytkowania terenów.
- 9) stawek procentowych, na podstawie których ustala się opłatę z tytułu wzrostu wartości nieruchomości na skutek uchwalenia planu,
2. Na obszarze objętym planem brak przesłanek do określenia:
  - 1) zasad ochrony dziedzictwa kulturowego i zabytków oraz dóbr kultury współczesnej,
  - 2) granic i sposobów zagospodarowania terenów lub obiektów podlegających ochronie, ustalonych na podstawie odrębnych przepisów, w tym terenów górniczych, a także narażonych na niebezpieczeństwo powodzi oraz zagrożonych osuwaniem się mas ziemnych,
  - 3) szczegółowych zasad i warunków scalania i podziału nieruchomości.

### § 3

1. Plan składa się z części tekstowej, stanowiącej treść uchwały oraz części graficznej, zwanej dalej rysunkiem planu.
2. Rysunek planu, sporządzony w skali 1:2000 stanowiący załącznik Nr 1 do uchwały, określa następujące obowiązujące ustalenia:
  - 1) granice obszaru objętego planem,
  - 2) linie rozgraniczające tereny o różnym przeznaczeniu lub różnych zasadach zagospodarowania,
  - 3) symbole przeznaczenia i użytkowania terenów,
  - 4) nieprzekraczalne linie zabudowy,
  - 5) granicę stref ochronnych.
3. Pozostałe oznaczenia na rysunku planu mają charakter informacyjny.

## Rozdział II

### Przeznaczenie terenów i zasady zagospodarowania

### § 4

1. Tereny oznaczone na rysunku planu symbolami „MN” przeznacza się pod lokalizację zabudowy mieszkaniowej jednorodzinnej z dopuszczeniem usług nie powodujących ponadnormatywnych emisji substancji szkodliwych oraz drgań i hałasu do środowiska a w istniejącej zabudowie zagrodowej możliwość adaptacji, modernizacji i rozbudowy, dla których ustala się:
  - 1) zasady zabudowy i kształtowania ładu przestrzennego i ochrony środowiska:
  - a) powierzchnia zabudowy działki jednorodzinnej pod budynki wolnostojące nie mniejsza niż 500 m<sup>2</sup>, szerokość min. 15 m, działek bliźniaczych odpowiednio 250 m<sup>2</sup> i 10 m szerokości,
  - b) ograniczenia zabudowy i utwardzenia terenu do 50 % pow. działki, pozostały teren winien być wykorzystany na ogródek przydomowy i zieleni, minimalna pow. biologicznie czynna- 50 %,
  - c) wysokość zabudowy do maks. dwóch kondygnacji nadziemnych, w tym poddasze mieszkalne, wskaźnik intensywności zabudowy maks. 0,5,
  - d) poziom posadowienia parteru maks. 100 cm nad poziomem terenu,
  - e) dachy symetryczne dwuspadowe o nachyleniu połaci 35-45° z główną kalenicą usytuowaną równoległe do drogi, z dopuszczeniem facjat i nadbudówek, dopuszcza się dachy naczółkowe i czterospadowe w przypadkach uzasadnianych proporcjami budynku a także usytuowanych szczytami do drogi, gdy taka zabudowa nawiązuje do istniejącej zabudowy lub tworzy nowy skomponowany jednolity ciąg uliczny, pokrycie dachówką lub materiałami dachówko podobnymi w kolorach czerwonym lub brązowym,
  - f) linia zabudowy nieprzekraczalna dla nowej zabudowy od ul. Lublinieckiej- od 6 m do 14 m, od ul. Dębowej i 1 Maja- 4- 6 m, od ul. Kosmonautów- 5 m, wg rysunku planu i od planowanych dróg dojazdowych KDd"- 4- 5 m, od ulic wewnętrznych, ciągów pieszo- jezdnych- 4 m,,
  - g) istnieje możliwość lokalizacji parterowych obiektów gospodarczych i garaży nawiązujących formą do budynku mieszkalnego i realizowanych zgodnie z przepisami szczegółowymi z dopuszczeniem usytuowania w granicy za zgodą sąsiada,
  - h) rozmieszczenie budynków, urządzeń i uzbrojenia na działce zgodnie z obowiązującymi w tym zakresie przepisami,
  - i) tereny w pasie o szerokości 4 m, przez które przebiega istniejąca sieć wodociągu wiejskiego na zapleczu zabudowy ul. 1 Maja jest wyłączona z zabudowy i musi być udostępniana w razie awarii,