

Lubliniec, dnia 22 marca 2013 r.
(miejscowość i data)

(nazwa i adres organu wydającego decyzję)
WB.6740.97.2013
(nr rejestru organu wydającego decyzję)

DECYZJA NR WB.6740.97.2013

Na podstawie art. 28, art. 33 ust. 1, art. 34 ust. 4 i art. 36 ustawy z dnia 7 lipca 1994 r. - Prawo budowlane (Dz.U. z 2010r. Nr 243, poz. 1623 z późn. zm.) oraz na podstawie art. 104 ustawy z dnia 14 czerwca 1960 r. - Kodeks postępowania administracyjnego (Dz.U. z 2000r. Nr 98, poz. 1071, z późn. zm.) po rozpatrzeniu wniosku o pozwolenie na budowę z dnia 12 lutego 2013 r.

zatwierdzam projekt budowlany i udzielam pozwolenia na
budowę / rozbiórkę / wykonanie robót budowlanych¹⁾

dla Gminy Koszęcin reprezentowanej przez Wójta Gminy mgr inż. Grzegorza Ziaję
, 42-286 Koszęcin ul. Powstańców nr 10
(imię i nazwisko lub nazwa inwestora oraz jego adres)

OŚWIETLENIA DROGOWEGO (KAT. BUD. XXVI) w Koszęcinie przy ul. Modrzewiowej (dz. nr 2382/20; 2482/20; 2381/20)

autor projektu: mgr inż. Ryszard Dłubała nr upr 221/81; SLK/BO/8624/03

(nazwa i rodzaj oraz adres całego zamierzenia budowlanego, rodzaj/-e obiektu/-ów bądź robót budowlanych, kategoria/-e obiektu/-ów, imię i nazwisko autora projektu oraz specjalność, zakres i numer jego uprawnień budowlanych oraz informacja o wpisie na listę członków właściwej izby samorządu zawodowego)

z zachowaniem następujących warunków, zgodnie z art. 36 ust. 1 oraz art. 42 ust. 2 i 3 ustawy - Prawo budowlane:

1. Szczegółne warunki zabezpieczenia terenu budowy i prowadzenia robót budowlanych —
2. Czas użytkowania tymczasowych obiektów budowlanych: —
3. Terminy rozbiórki:
 - 1) istniejących obiektów budowlanych nieprzewidzianych do dalszego użytkowania —
 - 2) tymczasowych obiektów budowlanych —
4. Szczegółowe wymagania dotyczące nadzoru na budowie: —
5. Inwestor jest zobowiązany zawiadomić właściwy organ nadzoru budowlanego o zakończeniu budowy co najmniej 21 dni przed zamierzonym terminem przystąpienia do użytkowania.
6. Kierownik budowy (robót) jest obowiązany prowadzić dziennik budowy ~~lub rozbiórki~~ oraz umieścić na budowie ~~lub rozbiórce~~ w widocznym miejscu tablicę informacyjną oraz ogłoszenie zawierające dane dotyczące bezpieczeństwa pracy i ochrony zdrowia.²⁾

Obszar oddziaływania obiektu(-ów), o którym mowa w art. 28 ust. 2 ustawy - Prawo budowlane, obejmuje nieruchomości:

- 1) dz. nr 2382/20; 2482/20; 2381/20

UZASADNIENIE

1. Inwestor przedłożył, pod rygorem odpowiedzialności karnej, oświadczenie o posiadanym prawie do dysponowania nieruchomością na cele budowlane, w zakresie objętym niniejszą decyzją.
2. Projekt budowlany jest zgodny z ustaleniami Uchwały z dnia Nr 223/XXV/2008 Rady Gminy w Koszęcinie z dnia 17 czerwca 2008 r. lub decyzją o warunkach zabudowy.
3. Projekt zagospodarowania działki jest zgodny z przepisami, w tym techniczno- budowlanymi.
4. Projekt budowlany jest kompletny i posiada wymagane przepisami opinie i uzgodnienia, pozwolenia i sprawdzenia oraz informację dotyczącą bezpieczeństwa i ochrony zdrowia.
5. Projektanci i sprawdzający dołączyli oświadczenia do projektu budowlanego o sporządzeniu projektu zgodnie z obowiązującymi przepisami i zasadami wiedzy technicznej.
6. Projekt budowlany wykonany jest przez osoby uprawnione.

W związku z powyższym należało orzec jak w sentencji.

Od decyzji przysługuje odwołanie do Wojewody Śląskiego za moim pośrednictwem w terminie 14 dni od dnia jej doręczenia.



Z up. STAROSTY

MAKZELNIK
Wydziału Budownictwa i Architektury
mgr inż. Tomasz Klecha

(pieczęć imienna i podpis osoby
upoważnionej do wydania decyzji)

Pouczenie:

1. Inwestor jest obowiązany zawiadomić o zamierzonym terminie rozpoczęcia robót budowlanych, na które jest wymagane pozwolenie na budowę, właściwy organ nadzoru budowlanego oraz projektanta sprawującego nadzór nad zgodnością realizacji budowy z projektem co najmniej na 7 dni przed ich rozpoczęciem, dołączając na piśmie:

1) oświadczenie kierownika budowy (robót) stwierdzające sporządzenie planu bezpieczeństwa i ochrony zdrowia oraz przyjęcie obowiązku kierowania budową (robotami budowlanymi), a także zaświadczenie, o którym mowa w art. 12 ust. 7 ustawy - Prawo budowlane,

2) w przypadku ustanowienia nadzoru inwestorskiego - oświadczenie inspektora nadzoru inwestorskiego stwierdzające przyjęcie obowiązku pełnienia nadzoru inwestorskiego nad danymi robotami budowlanymi, a także zaświadczenie, o którym mowa w art. 12 ust. 7 ustawy - Prawo budowlane,

3) informację zawierającą dane zamieszczone w ogłoszeniu, o którym mowa w art. 42 ust. 2 pkt 2 ustawy - Prawo budowlane.

2. Inwestor może przystąpić do użytkowania obiektu przed wykonaniem wszystkich robót budowlanych pod warunkiem uzyskania pozwolenia na użytkowanie wydanego przez właściwy organ nadzoru budowlanego.

3. W przypadku gdy uzyskanie pozwolenia na użytkowanie nie jest wymagane, do użytkowania obiektu można przystąpić po upływie 21 dni od dnia doręczenia do właściwego organu nadzoru budowlanego zawiadomienia o zakończeniu budowy, jeżeli organ w tym terminie nie wniesie sprzeciwu w drodze decyzji.

4. ~~Przed wydaniem pozwolenia na użytkowanie obiektu właściwy organ nadzoru budowlanego przeprowadzi obowiązkową kontrolę budowy, zgodnie z art. 59a ustawy - Prawo budowlane. Wniosek o udzielenie pozwolenia na użytkowanie stanowi wezwanie właściwego organu do przeprowadzenia obowiązkowej kontroli.~~²⁾

5. Decyzja o pozwoleniu na budowę wygasa jeżeli budowa nie została rozpoczęta przed upływem 3 lat od dnia, w którym decyzja ta stała się ostateczna lub budowa została przerwana na czas dłuższy niż 3 lata, zgodnie z art. 37 ust. 1 - Prawo budowlane.

¹⁾ Jeśli nie zachodzą wymienione okoliczności lub potrzeba - skreślić.

²⁾ Niepotrzebne skreślić.

.....
Potwierdzenie odbioru (data i podpis)

Otrzymują:

1. Gminy Koszęcin, 42-286 Koszęcin ul. Powstańców Śl. nr 10
- 2 PINB w Lublińcu
3. a/a



P.P.H.U. „EL-MAR” S.C.
DANUTA TOKARZ, MAREK TOKARZ
42-700 LUBLINIEC UL. PUSTA 28
NIP 575-17-52-039 REGON 152120640
tel. (0-34) 356 59 14 fax (0-34) 356 59 14
e-mail: instalelektro@wp.pl

Niniejszy projekt budowlany
został zatwierdzony w decyzji
Starosty Lublinieckiego

Nr WB.6740.97.2013
z dnia 22.03.2013r.

**TYTYŁ
PROJEKTU:**

**Projekt budowlano-wykonawczy
Budowa oświetlenia drogowego przy ul.
Modrzewiowej w Koszecinie-dobudowa trzech sztuk
latarni wolnostojących**

**LOKALIZACJA
INWESTYCJI:**

ADRES:
Koszecin ul. Modrzewiowa
NR DZIAŁEK:
2382/20 , 2482/20, 2381/20

INWESTOR:

ADRES:
Urząd Gminy w Koszecinie ul. Powstanców Śl. 10

OPRACOWANIE:


PROJEKTOWAŁ:

OPRACOWAŁ:

**mgr inż.
RYSZARD DLUBALA**

Ryszard Dłubala
Kierownik Robót Elektrycznych
Upr. Bud. Al-83661/91/2770/7b
Upr. Proj. Al-83661/91/224/9a

**mgr inż.
ADAM SOKÓŁ**

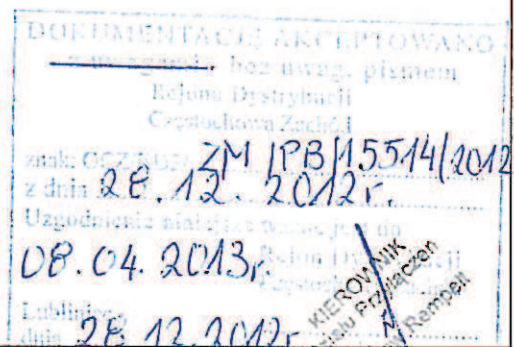

NR PROJEKTU:

003/12/2011

EGZEPLARZ NR:

1 2 3 4 5

grudzien 2012

Pracownia projektowa
ul. Tuwima 6
42-700 Lubliniec
tel/fax: 034 356 59 14
e-mail: uslugi@el-mar.pl

Biuro usług
ul. Tuwima 6
42-700 Lubliniec
tel/fax: 034 356 59 14
e-mail: uslugi@el-mar.pl

Hurtownia:
ul. Piłsudskiego 23
42-700 Lubliniec
tel/fax: 034 351 31 90
e-mail: hurtownia@el-mar.pl

Spis treści

Dane ogólne.

STAROSTWO POWIATOWE
w Lublińcu
ul. Paderewskiego 7, 42-700 Lubliniec
Wydział Budownictwa i Architektury

1. Warunki Przyłączenia.
2. Oświadczenie projektanta.
3. Kopia uprawnień do projektowania.
4. Zaświadczenie SOIIB

II. Część projektowa

1. Podstawa opracowania.
2. Stan istniejący..
3. Stan projektowany/zakres opracowania
4. Opis techniczny.
 - 4.1. Zasilanie oświetlenia.
 - 4.2. Linia kablowa i latarnie.
 - 4.3. Ochrona przeciwporażeniowa.
5. Obliczenia techniczne.
6. Uwagi wykonawcze.
7. Bezpieczeństwo pracy.

III. Zestawienie podstawowych materiałów.

IV. Rysunki.

1. Orientacja
2. Plan trasy
3. Schemat zasilania

IV. Załączniki i uzgodnienia

STAROSTWO POWIATOWE
w Lublińcu
ul. Paderewskiego 7, 42-700 Lubliniec
Wydział Budownictwa i Architektury

Część kosztorysowa.

1.Przedmiar robót.

2.Kosztorys nakładczy.

3.Kosztorys inwestorski.

Koszęcin, 08-04-2011 r.
Urząd Gminy
ul. Powstańców Śląskich 10
42-286 Koszęcin
Koszęcin, 08-04-2011 r.
Urząd Gminy
ul. Powstańców Śląskich 10
42-286 Koszęcin

2. K. Kozłowski
mgr inż.



Lubliniec, dnia 08-04-2011 r.

Nr: WR/310085/11

URZĄD GMINY
ul. POWSTAŃCÓW ŚLĄSKICH 10
42-286 KOSZĘCIN

WARUNKI PRZYŁĄCZENIA

Wnioskodawca: URZĄD GMINY
ul. POWSTAŃCÓW ŚLĄSKICH 10
42-286 KOSZĘCIN

obiekt: oświetlenie drogowe

adres przyłączanego obiektu: KOSZĘCIN, ul. MODRZEWIOWA

Niniejszym potwierdzamy złożenie wniosku o określenie warunków przyłączenia w dniu: 01-04-2011 r.
Odpowiadając na wniosek z dnia 01-04-2011 r., informujemy, że zapewniamy przyłączenie do sieci ENION S.A. i
dostawę energii elektrycznej o mocy przyłączeniowej 1 kW,
na poniższych warunkach.

I Wymagania techniczne

1. Miejsce przyłączenia: słup nr 53 linii napowietrznej niskiego napięcia przy ulicy Modrzewiowej w Koszęcinie, zasilanie ze stacji transformatorowej KOSZĘCIN CEGIELNIANA [3-S149].
2. a) miejsce dostarczania energii elektrycznej: zaciski prądowe w miejscu przyłączenia instalacji oświetleniowej do przewodów linii nN na słupie nr 53.
b) miejsce rozgraniczenia własności urządzeń elektroenergetycznych: zaciski prądowe w miejscu przyłączenia instalacji oświetleniowej do przewodów linii nN na słupie nr 53.
3. Przyłączenie obiektu do sieci wymaga:
a) w zakresie przyłącza: nie dotyczy,
b) w zakresie sieci: nie dotyczy,
c) w zakresie przyłączanych urządzeń, instalacji: Wnioskodawca od słupa nr 53 linii napowietrznej niskiego napięcia wybuduje niezbędny odcinek linii kablowej oświetlenia drogowego z trzema latarniami oświetleniowymi przy ulicy Modrzewiowej w Koszęcinie.
4. Układ pomiarowo-rozliczeniowy na napięciu 0,4 kV:
a) rodzaj układu: istniejący licznik energii elektrycznej,
b) miejsce zainstalowania: w stacji transformatorowej KOSZĘCIN CEGIELNIANA [3-S149].
Grupa taryfowa zostanie ustalona, w oparciu o obowiązującą Taryfę, przed podpisaniem umowy kompleksowej lub umowy o świadczenie usług dystrybucji.
5. Zabezpieczenia główne (przedlicznikowe):
a) prąd znamionowy: istniejący,
b) rodzaj: istniejące zabezpieczenie przedlicznikowe,
c) lokalizacja: w stacji transformatorowej KOSZĘCIN CEGIELNIANA [3-S149].
6. Do obliczeń przyjąć:
a) dla doboru aparatury 0,4 kV spodziewaną wartość prądu zwarcia w miejscu przyłączenia przyjąć według obliczeń, jednak nie mniej niż 10 kA.
7. Wymagany stopień skompensowania mocy biernej, $\tan \varphi \leq 0,4$.

Koszęcin, 08-04-2011 r.
Urząd Gminy
ul. Powstańców Śląskich 10
42-286 Koszęcin
Koszęcin, 08-04-2011 r.
Urząd Gminy
ul. Powstańców Śląskich 10
42-286 Koszęcin

Sąd Rejonowy dla M. St. w Lublinie, XII Wydział Gospodarczy
Krajowego Rejestru Sądowego, Nr 145 000012740
KRS 000012740
NIP 625 000 12 75 REGON 145021570
Krajowa Izba Gospodarcza (KRS) 145 000 12 740

www.enion.pl

8. Sieć pracuje w układzie:
 - a) 0,4 kV - TT.
9. Określa się następujące dopuszczalne czasy trwania:
 - a) czas trwania jednorazowej przerwy, tj. całkowitej, jednoczesnej przerwy w zasilaniu wszystkich miejsc dostarczania, nie przekraczającego:
 - dla przerwy planowanej - 16 godzin,
 - przerwy nieplanowanej - 24 godzin;
 - b) łączny czas trwania przerw w ciągu roku, stanowiący sumę czasów trwania przerw jednorazowych, tj. całkowitych jednoczesnych przerw w zasilaniu wszystkich miejsc dostarczania, nie przekraczającego:
 - przerw planowanych - 35 godzin,
 - przerw nieplanowanych - 48 godzin.
10. Termin ważności niniejszych warunków 2 lata od dnia ich doręczenia.

II Informacje dodatkowe

1. Instalację przyłączanego obiektu od miejsca rozgraniczenia własności urządzeń elektroenergetycznych Wnioskodawca winien wykonać we własnym zakresie, zgodnie z obowiązującymi przepisami i normami.
2. Przyłączane przez Wnioskodawcę urządzenia nie mogą wprowadzać do sieci lub instalacji innych odbiorców zakłóceń o poziomie wyższym niż dopuszczalne, określone w przepisach (np. wahania napięcia lub odkształcenia jego przebiegu).
3. ENION S.A. zrealizuje zakres inwestycji określony w warunkach przyłączenia do miejsca rozgraniczenia własności urządzeń elektroenergetycznych, po wcześniejszym zawarciu przez Wnioskodawcę umowy o przyłączenie do sieci, co wynika z Ustawy z dnia 10 kwietnia 1997 r. Prawo energetyczne (tekst jednolity Dz. U. z 2006 r. Nr 89, poz. 625 wraz z późniejszymi zmianami i rozporządzeniami wykonawczymi), zwanej dalej ustawą „Prawo Energetyczne”.
4. Na cały zakres wymagane jest opracowanie i uzgodnienie z ENION S.A.
5. Przed przystąpieniem do projektowania, szczegóły dotyczące niniejszych warunków przyłączenia projektant winien uzgodnić z Rejonem Dystrybucji Lubliniec.
6. Rozpoczęcie prac projektowych będzie możliwe po zawarciu umowy o przyłączenie.
7. Określony w warunkach przyłączenia sposób zasilania nie zapewnia bezprzerwowej dostawy energii elektrycznej. Urządzenia wymagające zasilania bezprzerwowego należy zaopatrzyć we własne, niezależne źródło energii, podłączone w sposób uniemożliwiający podanie napięcia do sieci przedsiębiorstwa energetycznego.
8. Warunki przyłączenia zostały określone dla standardowych parametrów energii elektrycznej określonych w ustawie Prawo energetyczne.
9. W przypadku kolizji projektowanego obiektu z istniejącymi urządzeniami elektroenergetycznymi, Wnioskodawca winien zwrócić się do Rejonu Dystrybucji Lubliniec z wnioskiem o określenie warunków przebudowy tych urządzeń.
10. ENION S.A. oświadcza, że po spełnieniu przez Wnioskodawcę powyższych warunków przyłączenia, a w szczególności po wykonaniu niezbędnych urządzeń elektroenergetycznych, których realizacja nastąpi na podstawie zawartej między stronami umowy o przyłączenie – zapewnia dostawę energii elektrycznej na zasadach określonych we właściwych przepisach. Niniejsze oświadczenie jest oświadczeniem, o którym mowa w art. 7 ust. 14 ustawy Prawo Energetyczne i art. 34 ust. 3 pkt. 3a ustawy z dnia 7 lipca 1994 r. Prawo budowlane (tekst jednolity Dz. U. z 2006 r. Nr 156, poz. 1118 wraz z późniejszymi zmianami) i winno być traktowane jako przyrzeczenie zawarcia umowy o przyłączenie do sieci elektroenergetycznej, o której mowa w art. 61 ust. 5 ustawy z dnia 27 marca 2003 r. o planowaniu i zagospodarowaniu przestrzennym (Dz. U. Nr 80, poz. 717 wraz z późniejszymi zmianami).
11. Wnioskodawca zobowiązany jest zgłosić pisemnie w ENION S.A. każdy posiadany agregat prądowłórczy oraz uzgodnić warunki połączenia agregatu z zasilaną instalacją. Połączenie to winno być wykonane w sposób wykluczający prace równoległą agregatu z siecią dystrybucyjną oraz możliwość podania napięcia na sieć dystrybucyjną.
12. W razie konieczności wymiany istniejących słupów linii nN wynikającej z obliczeń wytrzymałościowych konstrukcji wsporczych zamieszczonych w projekcie, wymiany ich dokona Wnioskodawca własnym kosztem i staraniem, według procedur obowiązujących w ENION SA. Na etapie opracowania projektu Wnioskodawca winien wystąpić do Rejonu Dystrybucji Lubliniec z wnioskiem o określenie warunków ich przebudowy.
13. Roboty elektromontażowe związane z zainstalowaniem oświetlenia drogowego na konstrukcjach wsporczych wspólnych z liniami rozdzielczymi niskiego napięcia należy zrealizować wyłącznie w technologii prac pod napięciem według obowiązującej w ENION S.A. Oddział w Częstochowie instrukcji technologicznej wykonywania prac pod napięciem w urządzeniach elektroenergetycznych o napięciu do 1 kV – numer I - 034/OCZ oraz instrukcji organizacji wykonywania prac pod napięciem w urządzeniach elektroenergetycznych o napięciu do 30 kV – numer I - 035/OCZ,
14. Przed przystąpieniem do wykonywania prac na sieci ENION SA właściciel lub przedstawiciel firmy posiadający odpowiednie pełnomocnictwa gminy winien podpisać w Rejonie Dystrybucji Lubliniec porozumienie regulujące szczegóły organizacyjne i finansowe związane z ich realizacją. Za czynności związane z wydaniem polecenia na pracę, dopuszczeniem brygad wykonawcy do pracy oraz ewentualne utracone zyski i koszty związane z powiadamianiem odbiorców o planowych przerwach w dostarczaniu

energii elektrycznej ENION SA będzie każdorazowo pobierał opłaty zgodnie z aktualnym cennikiem zawartym w „Taryfie” ENION S.A.

14. Po zakończeniu prac na danym obiekcie wykonawca ma obowiązek zgłosić wybudowane urządzenia do odbioru technicznego w Rejonie Dystrybucji Lubliniec.
15. Eksploatacja dobudowanej instalacji i urządzeń oświetleniowych, będących przedmiotem niniejszych warunków przyłączenia, winna odbywać się podstawie odrębnej umowy na świadczenie usługi oświetlenia miejsc publicznych oraz dróg. ENION SA zastrzega sobie prawo zmiany niniejszych warunków przyłączenia w przypadku przyjęcia innych ustaleń dotyczących eksploatacji nowo przyłączanej instalacji i urządzeń oświetleniowych.

W załączeniu przesyłamy projekt umowy o przyłączenie.

Przygotował Józef Sier

Kierownik
Działu Rozwoju i Inwestycji
mgr Zbigniew Rempelt

Kierownik
Wydziału Zarządzania Siecią
mgr inż. Paweł Sawicki
(Pełnomocnik OSD)

Zal.:
projekt umowy o przyłączenie
informacja o dokumentach niezbędnych do podpisania umowy

Kopie:
RD3/ZS3

2.Oświadczenie projektanta. Uprawnienia.

Lubliniec, grudzień 2012 r.

OŚWIADCZENIE

Projekt oświetlenia ulicy Modrzewiowej w Koszęcinie został sporządzony zgodnie z obowiązującymi przepisami oraz zasadami wiedzy technicznej.

Projektant **Ryszard Dłubala**
Kierownik Robót Elektrycznych
Upr. Bud. 417466/412770/78
Upr. Proj. 40-2346/15/221/81
SLK/12/0524/03

P.P.H.U. "EL - MAR" S.C.
Danuta, Marek Tokarz
42-700 Lubliniec, ul. Pusta 28
NIP 78-10-00000-00
tel. 034 351 31 90, fax 034 351 32 79

WOJEWÓDZKIE BIURO
Planowania Przestrzennego
w Częstochowie
ul. Szymanowskiego 15
tel. centr. 440-31 (4), telex 037227
42-201 Częstochowa

Częstochowa, dnia 14.01. 1981 r.

Nr AJ-83861/15/221/81

**STWIERDZENIE PRZYGOTOWANIA ZAWODOWEGO
do pełnienia samodzielnych funkcji technicznych w budownictwie**

4 ust: 2 § 7

4 lit: "a"

Na podstawie § i § 13 ust. 1 pkt
rozporządzenia Ministra Gospodarki Terenowej i Ochrony Środowiska z dnia 20 lutego 1975 r. w spra-
wie samodzielnych funkcji technicznych w budownictwie (Dz.U. Nr 8, poz. 46) stwierdza się, że

Obywatel **RYSZARD GRZEGORZ DŁUBAŁA** syn Teofila
(wymienić imię — imiona i nazwisko, imię ojca)
mgr inżynier elektryk
(wymienić tytuł zawodowy)

urodzony dnia **25 maja 1950** w **Lublińcu**

posiada przygotowanie zawodowe, upoważniające do wykonywania samodzielnej funkcji
projektanta

(określić rodzaj funkcji)
instalacyjno-inżynieryjnej w zakresie instalacji elektrycznych
w specjalności
(określić rodzaj specjalności techniczno-budowlanej lub specjalizacji zawodowej)

Obywatel **RYSZARD GRZEGORZ DŁUBAŁA** jest upoważniony do:
(imię — imiona i nazwisko)

1. sporządzania projektów instalacji elektrycznych
2. w budownictwie osób fizycznych do kierowania, nadzorowania i kontrolowania budowy, kierowania i kontrolowania wytwarzania konstrukcyjnych elementów instalacji oraz oceniania i badania stanu technicznego instalacji elektrycznych.

Z upoważnienia
Wojewody Częstochowskiego
mgr inż. arch. Włodzisław Zolęski
Główny Architekt Województwa


(podpis z podaniem imienia, nazwiska i stanowiska służb.)

Otrzymują:

1. Ob. Ryszard Dłubała
 2. a/a
- (strona)

KSCP Zach. nr 4 zd. II. 1. 80 r. 300 szt.



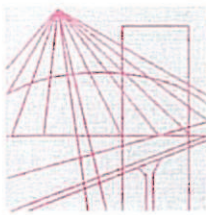

Ś L Ą S K A
O K R Ę G O W A
I Z B A
I N Ż Y N I E R Ó W
B U D O W N I C T W A

Katowice, 1 sierpnia 2012 r.

Pani/Pan **Ryszard Dłubała**
ul. Piaskowa 29
42-700 Lubliniec

ZAŚWIADCZENIE

Pani/Pan **Dłubała Ryszard**

jest członkiem Śląskiej Okręgowej Izby Inżynierów
Budownictwa o numerze ewidencyjny **SLK/IE/8624/03**
i posiada wymagane ubezpieczenie od odpowiedzialności
cywilnej.

Niniejsze zaświadczenie jest ważne do dnia 31.01.2013 r.

WICEPRZEWODNICZĄCY RADY
Śląskiej Okręgowej Izby
Inżynierów Budownictwa

inż. Józef Kluska

JM

II. Część projektowa

1.Podstawa opracowania.

STAROSTWO POWIATOWE
w Lublińcu
ul. Paderewskiego 7, 42-700 Lubliniec
Wydział Budownictwa i Architektury

Niniejszy projekt opracowano na podstawie :

a/ Umowy (z aneksem) z inwestorem

b/ Warunków przyłączenia nr WR / 310085 / 11 z dnia 08 .04. 2011 roku

c/Wizji w terenie

d/Warunki techniczne wykonania i odbioru robót budowlanych. Tom V. Cz. elektryczna

e/Katalogi producentów

f/Normy dotyczące zakresu opracowania a w szczególności:

-Norma SEP N SEP-E-004 Elektroenergetyczne i sygnalizacyjne linie kablowe. Projektowanie i budowa

2.Stan istniejący.

Ulica Modrzewiowa w Koszęcinie jest nieutwardzona częściowo jest oświetlona, pobocze jest nieutwardzone. Teren pod trasą linii kablowej jest nieutwardzony.

3.Stan projektowany / zakres opracowania.

W zakres projektu wchodzi budowa linii oświetleniowej kablowej YAKXS 4x 35 mm² od istniejącego stan. słupowego nr 53 (stan opisany 37) zasilanego ze stacji KOSZĘCIN CEGIELNIANA (3-S 149) oraz zabudowa słupów z oprawami (LED).

4.Opis techniczny.

4.1. Zasilanie oświetlenia.

Zgodnie z warunkami przyłączenia do sieci elektroenergetycznej wydanych przez Tauron Rejon Dystrybucji Częstochowa Zachód projektuje się wprowadzenie kabla YAKXS 4x 35 mm² na słupa nr53(37) i podłączenia do istniejącej sieci.

4.2. Linia kablowa i latarnie.

Kabel ułożyć wzdłuż ulicy Modrzewiowej w poboczu 0,5 m od granicy działek, przejścia pod drogą wykonać przekopem w rurze ochronnej. Wzdłuż trasy kabla w wykopie ułożyć płaskownik FeZn 25X4mm.

Wykop dla kabla wykonać mechanicznie lub ręcznie w miejscach gdzie przebiega uzbrojenie podziemne.

Przy braku pełnej wiedzy o przebiegu instalacji podziemnych należy z dużą ostrożnością wykonać przekopy kontrolne w odległości 5 m od przewidywanych tras kabli nN.. W przypadku ujawnienia podziemnego uzbrojenia terenu wszelkie roboty w pobliżu ujawnionych instalacji wykonać ręcznie pod nadzorem właściciela instalacji. Kabel układać w rowie na gł. 0,7 m linią falistą (zapas 3% długości) w warstwie piasku o grubości 2x10 cm. Na kablu na całej długości co 10 m oraz na końcach a także przy przepustach kablowych założyć oznaczniki kablowe z trwale naniesioną informacją zawierającą typ kabla, przekrój, przebieg od-do, właściciela kabla, wykonawcę oraz rok budowy.

Przed zasypaniem kabla dokonać odbioru robót zakrytych przez przedstawiciela użytkownika oraz wykonać inwentaryzację geodezyjną.


Na skrzyżowaniach z elementami uzbrojenia .Na końcach linii kablowej oraz wejściach do rur i przepustów zostawić zapas .Wprowadzenie kabli do rur uszczelnić.

Wprowadzenie kabla do słupów oświetleniowych wykonać w osłonie od uszkodzeń mechanicznych np. w rurze DVR Ø 75 mm zaś wprowadzenie na słup nr 46 w rurze B 50 o dł.2,5 m. Po zakończeniu robót teren doprowadzić pierwotnego stanu.

Trasa przebiega przez działki nr wg załączonego wykazu i odpowiednich zgód właścicieli.

Słupy stalowe okrągłe typ Kromis SSO 60/ 60/3p długości 6m na fundamencie typ FB100. Grunt wokół fundamentu należy zagęścić. W słupach zabudować tabliczki – złącze słupowe TB+1 z wkładkami topikowymi DO1-E14 4A.

Szczegóły układania kabla w rowie kablowym

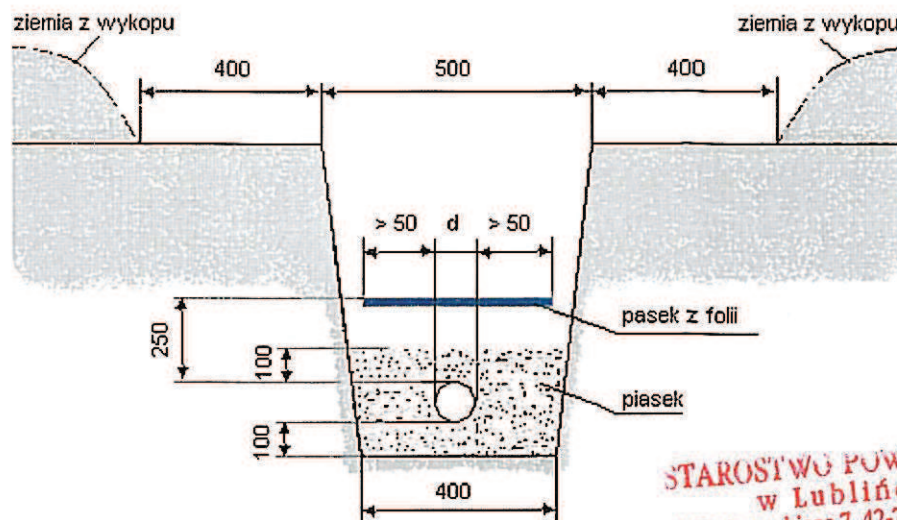

Rys. 1. Rów kablowy

Kabel przykryty folią z tworzywa sztucznego
(wymiary podane w mm)

Zastosowano oprawy LED typ SGS101/102 oraz słupy stalowe okrągłe typ Kromis SSO 60/ 60/3p długości 6m na fundamencie typ FB120 .Słupy ocynkowane, niemalowane. Grunt wokół fundamentu należy zagęścić. W słupach zabudować tabliczki – złącze słupowe TB+1 z wkładkami topikowymi DO1-E14 4A.

Oprawy w słupie zasilić przewodem YDY 3x2,5 mm² wciągany do słupa i wysięgnika .

Oprawy mocować na wysięgnikach Typ W1F10A5/10.

Po zamontowaniu opraw należy skorygować ustawienie odbłyśnika w celu uzyskania optymalnego oświetlenia powierzchni.

Zastosować żarówki LED E40/36/36 Led, barwa świetlna 4500 K ,strumień 3600 lm firmy Fenix Illumination.

4.3. Ochrona przeciwporażeniowa.

Sieć o napięciu 0,4 kV pracuje w układzie „ TT”.

W instalacji odbiorczej zaleca się zastosować ochronę przed dotykiem pośrednim przez samoczynne wyłączenie zasilania przez przetopienie wkładki topikowej.

Oprawy posiadają II klasę izolacji nie wymagają więc podłączenia ochronnego.

Słupy należy uziemić. Oporność uziomu winna wynosić $0,5 \Omega$.

Wzdłuż linii ułożyć płaskownik FeZn 25x4 mm i podłączyć do zacisków ochronnych słupów.

5. Obliczenia techniczne.

Obliczenia prądu odbioru:

dla obwodów jednofazowych

STAROSTWO POWIATOWE
w Lublińcu
ul. Paderewskiego 7, 42-700 Lublin
Wydział Budownictwa i Architektury

$$I_B = \frac{P}{\sqrt{3} \cdot U_n \cdot \cos \varphi}$$

gdzie:

- I_B – prąd nominalny (A)
- P – moc nominalna, (W)
- U_n – napięcie fazowe (V)
- $\sqrt{3}$ – tylko dla instalacji 3 fazowej
- $\cos \varphi$ – wsp. mocy – założony 0,93

$$I_B = \frac{3 \times 36}{230 \cdot 0,93} = 0,5 A$$

Obliczenie spadku napięcia dla obwodów jednofazowych (założono całkowity pobór w połowie długości sieci).

$$\Delta U_{\%} = \frac{100 \cdot P \cdot l}{\gamma \cdot s \cdot U_n^2}$$

gdzie:

- P – moc czynna, [W]
 - l – długość przewodu, [m]
 - s – przekrój żył linii, [mm²]
 - γ – konduktywność przewodu, [m/Ωmm²]
 - U_n – napięcie fazowe, [V]
- spadek napięcia wynosi

$$\Delta U_{\%} = \frac{100 \cdot 3 \times 36 \cdot 25}{35 \cdot 35 \cdot 400^2} = 0,18\%$$

tj. mniejszy od dopuszczalnego 1%

6. Uwagi wykonawcze.

STAROSTWO POWIATOWE
w Lublińcu
ul. Paderewskiego 7, 42-700 Lublini
Wydział Budownictwa i Architektury

Roboty winna wykonać firma posiadająca pracowników o odpowiednich kwalifikacjach i dysponująca odpowiednim wyposażeniem zgodnie z Ustawą „Prawo energetyczne” Dz.U. nr 54 z 10 kwietnia 1997r. oraz Rozp. MG z dnia 28 kwietnia 2003 r.

Latarnie winny być opisane symbolem UG i kolejnym numerem np. UG/1. Napis czarny, tło białe.

Zastosowane materiały winny być dopuszczone do stosowania w budownictwie na terenie Rzeczypospolitej Polskiej.

Podane typy materiałów są marką referencyjną i mogą być zastąpione materiałami o parametrach nie gorszych od proponowanych.

Wykopy wykonać mechanicznie / ręcznie pod nadzorem zainteresowanych instytucji. Przed przystąpieniem do robót zgodnie z art.27 ustawy z dnia 17 maja 1898 roku” Prawo geodezyjne i kartograficzne” (Dz.U. nr 20 poz.163) zlecić do jednostki wykonawstwa geodezyjnego upoważnionej do wykonywania prac geodezyjnych wytyczenia trasy kabla oraz inwentaryzację trasy przed zasypaniem kabla.

W trakcie wykonawstwa uwzględnić wszystkie uwagi zawarte w uzgodnieniach.

Przed zasypaniem kabla oraz przed jego odbiorem wykonawca dokona pomiarów elektrycznych kabla.

Wszystkie prace wykonać zgodnie z przepisami i odpowiednimi normami oraz Przepisami wykonania i odbioru robót elektrycznych cz.V.

Po zakończeniu prac teren przywrócić do stanu pierwotnego.

7. Bezpieczeństwo pracy.

Przed realizacją inwestycji należy wykonać plan BIOZ uwzględniający następujące zagadnienia.

-Pracownicy wykonujący roboty winni posiadać aktualne badania lekarskie i przeszkolenia BHP.

-Posiadać odpowiednie kwalifikacje.

- Posiadać odpowiednią odzież oraz sprzęt ochronny.
- Wykopy prowadzone w terenie ogólnie dostępnym powinny być zabezpieczone przed dostępem osób trzecich a wykopy w miarę możliwości zasypane przed końcem dniówki.
- W trakcie trwania wykopów należy zapewnić stałą ochronę przez pracowników, szczególnie w obrębie dróg i chodników.
- Na wejście na pas drogowy należy uzyskać zgodę administratora drogi.
- Przyłączenie do instalacji czynnej wykonać pod nadzorem Dostawcy tj. TAURON S.A.

Ryszard Dębalski
Kierownik Robót Budowlanych
Upr. Bud. Al-Bud. 1770/78
Upr. Proj. KJ-8306/175/221/31
2012.12.14.15.33


8. Zestawienie podstawowych materiałów.

Lp.	Nazwa Materiału	Ilość	Jedn. miary
1	Kabel YAKXS 4x35 mm 1 kV	192	m
2	Rura SRS 75 mm	30	m
3	Folia kablowa niebieska szer. 20 cm	15	m2
4	Piasek	15	m3
5	Słup SSO 60/60/3p z fundamentem FB 120	3	szt
6	Oprawa oświetleniowa Małaga SGS 101	3	szt
7	Żarówka LED FENIX Illumination 36W/3600 lm	3	szt
8	Złącze słupowe ROSA TB1 z bezp.4 A	3	szt
9	Wysięgnik słupowy W1F0A5/10	3	szt
10	Przewód YDY 3x2,5	24	m
11	Płaskownik FeZn 25x4	140	m

III. Rysunki.

IV. Uzgodnienia

STAROSTWO POWIATOWE
w Lublińcu
ul. Paderewskiego 7, 42-700 Lubliniec
Wydział Budownictwa i Architektury

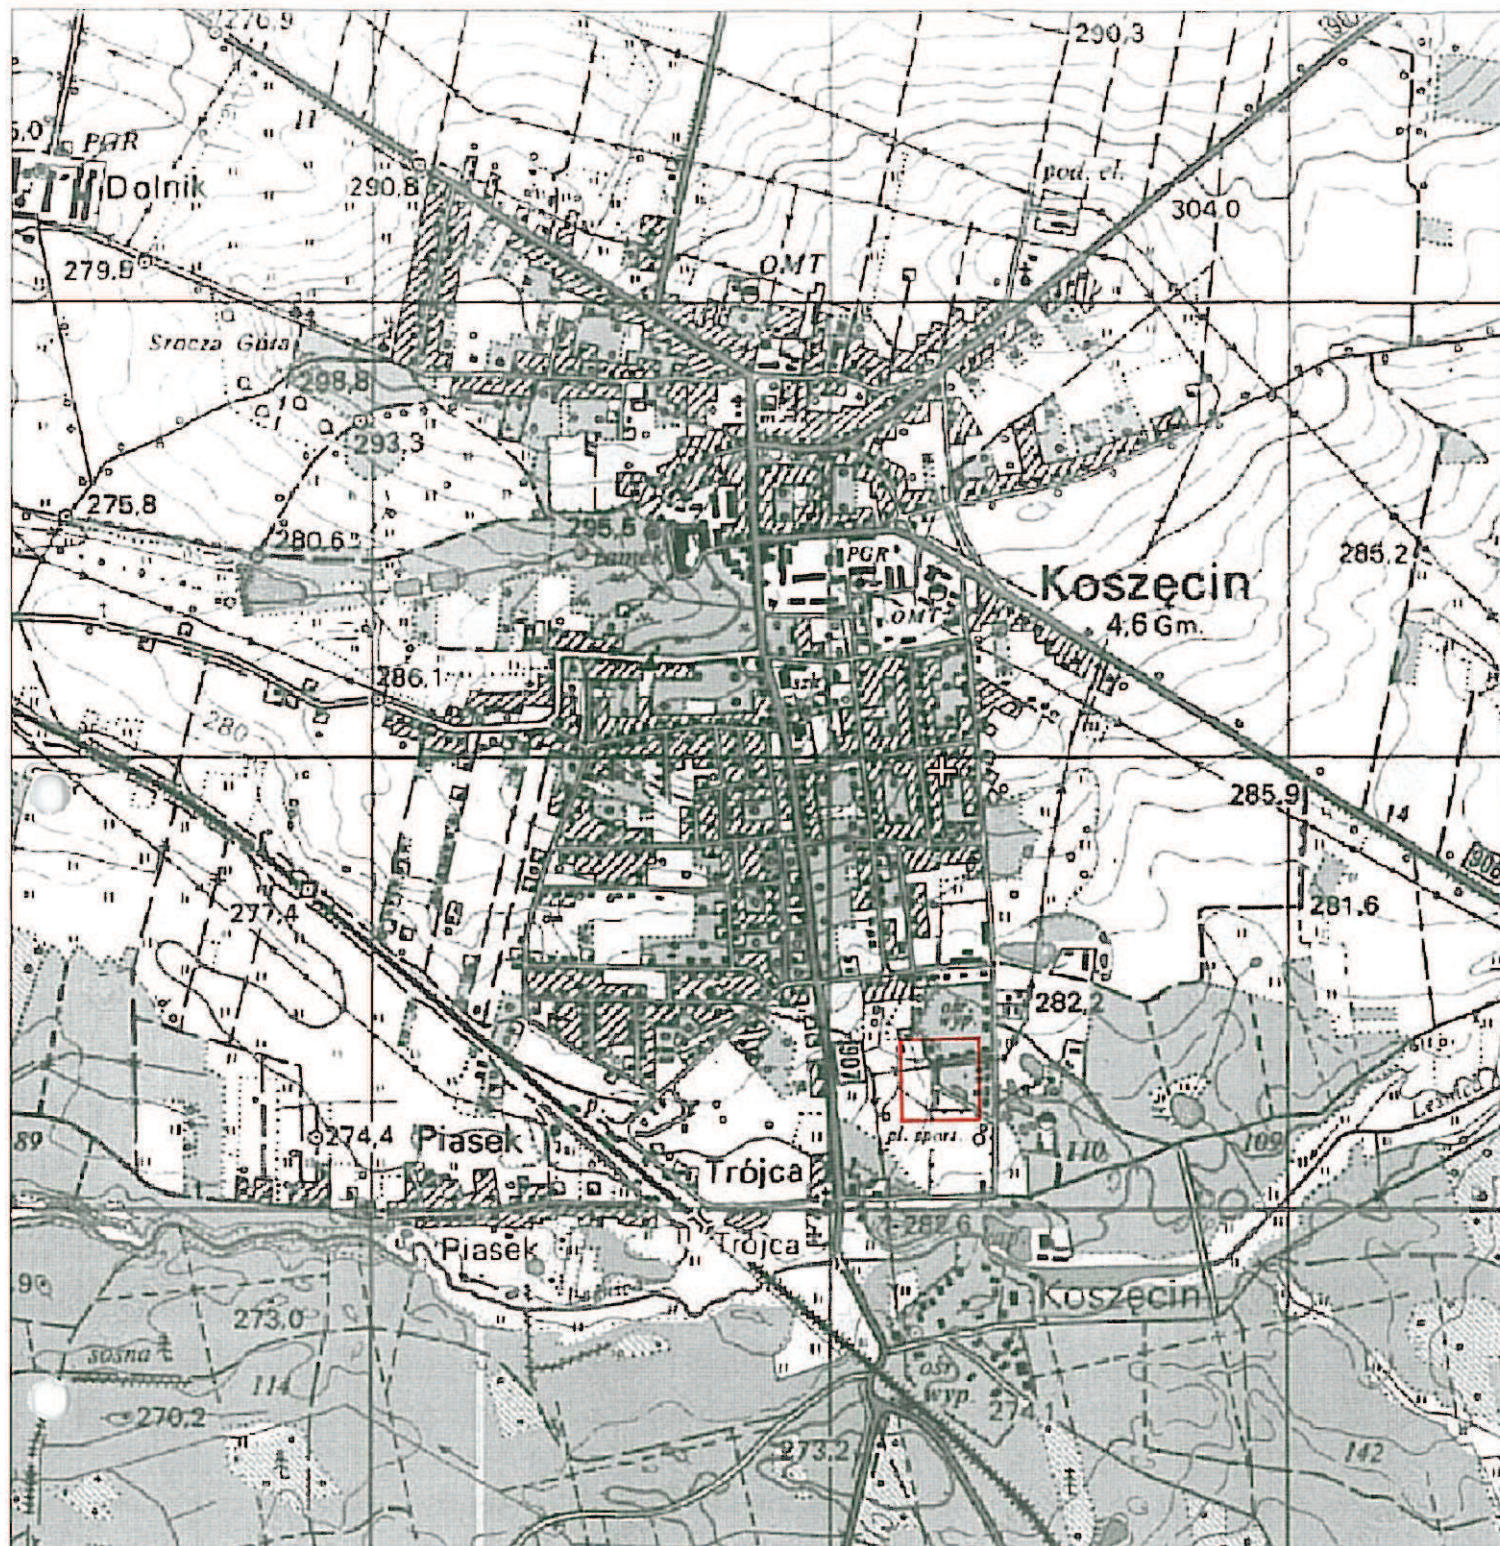

4
N

**STAROSTWO POWIATOWE
w Lublińcu**
ul. Paderewskiego 7, 42-700 Lubliniec
Wydział Budownictwa i Architektury

PROJEKT:
**BUDOWA OŚWIETLENIA DROGOWEGO PRZY ULICY MODRZEWIOWEJ
W MIEJSCOWOŚCI KOSZĘCIN**



P.J.H.U. EL-MAR s.c.
Danuta Tokarz
Marek Tokarz
42-700 Lubliniec
ul. Puśta 28

TEMAT RYSUNKU:

Plan orientacyjny

PROJEKTOWAŁ: mgr inż. Ryszard Dłubala	PODPIS	DATA: 11.2012	NR WERSJI: 1	SKALA: 1:20000	NR RYS.: 1
OPRACOWAŁ: mgr inż. Adam Sokół	PODPIS <i>A. Sokół</i>	OBJEKT: Linia oświetlenia ulicznego Koszęcin ul. Modrzewiowa			
SPRAWDZIŁ:	PODPIS	INWESTOR: Urząd Gminy Koszęcin ul. Powstańców Śląskich 10, 42-286 Koszęcin			



● Projektowana latarnia oświetlenia ulicznego SSO 60/60/3P
wys 6m na fundamencie FB - 100 wysięgnik W1F0A5/10
Oprawa SGS 101/70W ze źródłem światła LED 36W, 3600lm E40 IP65

----- Projektowana linia oświetlenia ulicznego
YAKXS 4x35mm2

STAROSTWO POWIATOWE
w Lublińcu
ul. Paderewskiego 7, 42-700 Lubliniec
Wydział Budownictwa i Architektury

PROJEKT:		BUDOWA OŚWIETLENIA DROGOWEGO PRZY ULICY MODRZEWIOWEJ W MIEJSCOWOŚCI KOSZĘCIN	
P.P.H.U. EL-MAR s.c. Dariusz Tolarz Marek Tolarz 42-700 Lubliniec ul. Piastów 20		TEMAT RYSUNKU: Schemat zasilania	
PROJEKTOWAŁ: mgr inż. Ryszard Dłubala	PODPIS:	DATA: 12.2012	NR WERSJI: 1
OPRACOWAŁ: mgr inż. Adam Sokół	PODPIS:	SKALA: -	NR RYS.: 3
SPRAWDZIŁ:	PODPIS:	OBIEKT: Linia oświetlenia ulicznego Koszęcin ul. Modrzewiowa	
		INWESTOR: Urząd Gminy Koszęcin ul. Powstańców Śląskich 10, 42-286 Koszęcin	

Adres do korespondencji:

TAURON Dystrybucja S.A.
Podział w Częstochowie
Rejon Dystrybucji Częstochowa Zachód
ul. Klonowa 1, 42-700 Lubliniec
tel.: 84 351 53 00
fax: 84 355 12 03
e-mail: czestochowazachod.rc@tauron-dystrybucja.pl



Lubliniec dn. 28.12.2012 roku

P.P.H.U. „EL-MAR” S.C.
Danuta Tokarz, Marek Tokarz

Nasz znak: OCZ/RD3/ZM/PB/15514/2012

ul. Pusta 28
42-700 LUBLINIEC

Dotyczy: *akceptacji projektu budowy linii kablowej oświetlenia drogowego przy ulicy Modrzewiowej w miejscowości Koszęcin*

Informujemy, że przesłany projekt jw. został przez nas sprawdzony w zakresie zgodności z warunkami przyłączenia i akceptowany.

Akceptacja projektu nie jest równoznaczna z zatwierdzeniem i nie zwalnia inwestora od obowiązku zatwierdzenia dokumentacji zgodnie z ustalonym przez władze nadrzędne trybem oraz od wynikającej stąd odpowiedzialności w zakresie stosowania i przestrzegania obowiązujących przepisów budowy i bezpieczeństwa.

Ważność akceptacji ustala się na okres 2-ch lat od daty wydania warunków przyłączenia.

1 egzemplarz projektu pozostawiamy w naszych aktach służbowych.

KIEROWNIK
Działu Przyłączeń
Zbigniew Rempelt

Załączniki:
1 x projekt

K/o:
1 x ZM a/a

TAURON Dystrybucja S.A.
ul. Żawia 55 I, 30-390 Kraków
tel.: 12 251 10 00, 71 889 51 11
fax: 12 251 10 01, 71 889 10 19
e-mail: kontakt@tauron-dystrybucja.pl

Sąd Rejonowy dla Krakowa - Śródmieście
XI Wydział Gospodarczy Krajowego Rejestru Sądowego
KRS: 0000073321, NIP: 6110201850, REGON: 230173215
Kapitał zakładowy (wpłacony): 157 535 750,75 zł

www.tauron-dystrybucja.pl

Koszęcin, 18.09.2012r.

GK/US – 7014.55.2012

P.P.H.U. „EL – MAR” s.c.
Danuta Tokarz, Marek Tokarz
ul. Pusta 28
42 – 700 LUBLINIEC

Dotyczy : uzgodnienie rodzaju opraw typu LED oraz słupów dla wykonania projektów oświetlenia ulic : Modrzewiowej w Koszęcinie, ścieżki pieszo rowerowej w Strzebinie.

W odpowiedzi na pismo w sprawie jak wyżej, uprzejmie informuję, iż w opracowaniach winny być uwzględnione następujące elementy oświetlenia ulicznego :

1. Lamy uliczne LED o mocy 36 W / lampa dająca strumień świetlny 3600 Lm /,
2. Wolnostojące słupy oświetleniowe stalowe, okrągłe, stożkowe wys. 6 m, postawione na prefabrykowanym typowym fundamencie betonowym wykonanym w ziemi, w poboczu,
3. Słup z wysięgnikiem 100° dł. 0,5 m,
4. Oznaczenie słupów numerami np.UG-1 do UG-...

Ponadto informuję, iż opracowana dokumentacja projektowa winna być uzgodniona i akceptowana przez Zamawiającego.

WOJ. GMINY
mgr inż. Grzegorz Ziąja

SK.0052.68.2012

PEŁNOMOCNICTWO SUBSTYTUCYJNE

Niniejszym upoważniam Pana Ryszarda Dłubała zamieszkałego 42 – 700 Lubliniec, ul. Piaskowa 29, legitymującego się dowodem osobistym serii AVL 680459, wydanym przez Burmistrza Miasta Lubliniec, zatrudnionego w Przedsiębiorstwie Produkcyjno Handlowo Usługowym „EL – MAR „ s.c. Danuta Tokarz Marek Tokarz, ul. Pusta 28, 42 – 700 Lubliniec, do :

1. Składania wszelkich oświadczeń w imieniu Gminy Koszęcin w postępowaniach przed organami administracji publicznej w sprawach związanych z wykonywaniem dokumentacji projektowej dla zgłoszenia wykonywania robót lub uzyskania pozwoleń na budowę, bez prawa do składania oświadczenia o dysponowaniu nieruchomością na cele budowlane / art. 32 ust 4 pkt. 2 ustawy z 07.07.1994 roku Prawo Budowlane w realizacji inwestycji : „ **Budowa oświetlenia drogowego przy ulicy Modrzewiowej w miejscowości Koszęcin – dobudowa 3 sztuk latarni wolnostojących, na podstawie wydanych warunków przyłączenia Nr WR/310085/11 z dnia 08.04.2011 r.**” w zakresie zleconym przez Gminę w Koszęcinie.
2. Zawierania w imieniu Gminy Koszęcin umów w sprawie korzystania z nieruchomości osób trzecich w celu budowy kanalizacji sanitarnej z przyłączami, bez prawa zaciągania zobowiązań finansowych z tego tytułu.
3. Pełnomocnictwo nie upoważnia do ustanawiania w imieniu mocodawcy dalszych pełnomocników / substytułów /.

Na podstawie przepisu art. 102 ustawy z dnia 23 kwietnia 1964 roku – Kodeks cywilny / Dz. U. z 1964 roku Nr 16 poz. 93 z póź. zm. / po wygaśnięciu umocowania pełnomocnika obowiązany jest zwrócić mocodawcy dokument niniejszego pełnomocnictwa.

WYDZIAŁ GMINY
Koszęcin, 11.12.2012r.



ING Bank Śląski S.A.
ul. Sokolska 34
40-086 Katowice

Potwierdzenie transakcji

Nr transakcji w ING Banku Śląskim S.A.: 97201318352 Data księgowania: 07.02.2013 Data transakcji: 07.02.2013

Dane Płatnika:

58 1050 1155 1000 0090 4087 9380
ING Bank Śląski S.A.
TOKARZ DARIUSZ
PUSTA 28
42-700 LUBLINIEC

Dane Odbiorcy:

33 1050 1142 1000 0005 0096 6783
ING Bank Śląski S.A.
Urząd Miejski w Lublińcu
ul. Paderewskiego 5
42-700 Lubliniec

Tytuł:

Oplata za pełnomocnictwo
(Koszęcin, Strzebiń- projekty
P.P.H.U. EL-MAR S.C. D.M. Tokarz
42-700 Lubliniec ul. Pusta 28

Szczegóły:

PRZELEW

Kwota:

34,00

Waluta:

PLN

Dokument wygenerowany elektronicznie, nie wymaga pieczęci ani podpisu. Dokument sporządzony na podstawie art.7 Ustawy Prawo Bankowe (Dz. U. Nr 72 z 2002 roku, poz. 665 z późniejszymi zmianami).



WYPIS Z MIEJSCOWEGO PLANU ZAGOSPODAROWNIA PRZESTRZENNEGO GMINY KOSZĘCIN

Wnioskujący:

P.P.H.U. „EL-MAR” s.c.
Danuta, Marek Tokarz
Ul. Pusta 28
42-700 Lubliniec

Zgodnie z art. 30 ustawy z dnia 27 marca 2003 roku o planowaniu i zagospodarowaniu przestrzennym (Dz. U. Nr 80, poz. 717 z późn. zm.) informuję, że w miejscowym planie zagospodarowania przestrzennego dla miejscowości Koszęcin w Gminie Koszęcin, zatwierdzonym Uchwałą Nr 223/XXV/2008 Rady Gminy w Koszęcinie z dnia 17 czerwca 2008 roku, opublikowanym w Dzienniku Urzędowym Województwa Śląskiego dnia 30 lipca 2008r., Nr 140, poz. 2700, działki nr **2482/20, 2236/20, 2381/20, 2380/20, 2382/20** położone w miejscowości Koszęcin, przy ul. Modrzewiowej mają następujące oznaczenie:

MN – Zabudowa mieszkaniowa jednorodzinna (część działek 2380/20, 2381/20)
KDd- drogi gminne dojazdowe (część działek 2380/20, 2381/20 oraz działki 2382/20, 2482/20)
UTL- zabudowa rekreacyjno mieszkaniowa (działka 2236/20)

ROZDZIAŁ I **Przepisy ogólne** **§ 4**

1. Ilekroć w przepisach niniejszej uchwały jest mowa o:

- 1) planie- należy przez to rozumieć ustalenia, o których mowa w § 1 uchwały
- 2) uchwale- należy przez to rozumieć niniejszą uchwałę Rady Gminy
- 3) miejscowości- należy przez to rozumieć tereny obecnego i planowanego zainwestowania obejmujące podstawowe jednostki osadnicze wraz z przyległymi przysiółkami mieszczącymi się na rysunku planu
- 4) rysunku planu- należy przez to rozumieć rysunki planu w skali 1 : 2 000 stanowiące integralną część planu
- 5) przepisach szczególnych- należy przez to rozumieć przepisy obowiązujących ustaw wraz z aktami wykonawczymi
- 6) terenie- należy przez to rozumieć fragment obszaru planu o określonym przeznaczeniu, wydzielony na rysunku planu liniami rozgraniczającymi i opisany symbolem identyfikacyjnym
- 7) przeznaczeniu podstawowym- należy przez to rozumieć takie przeznaczenie, które przeważa w danym terenie wydzielonym liniami rozgraniczającymi, któremu powinny być podporządkowane inne sposoby użytkowania, określone jako dopuszczalne
- 8) przeznaczeniu dopuszczalnym- należy rozumieć przez to istniejący lub określony w planie sposób użytkowania nieruchomości lub ich części, który uzupełnia przeznaczenie podstawowe albo może współistnieć z przeznaczeniem podstawowym na warunkach określonych w uchwale