


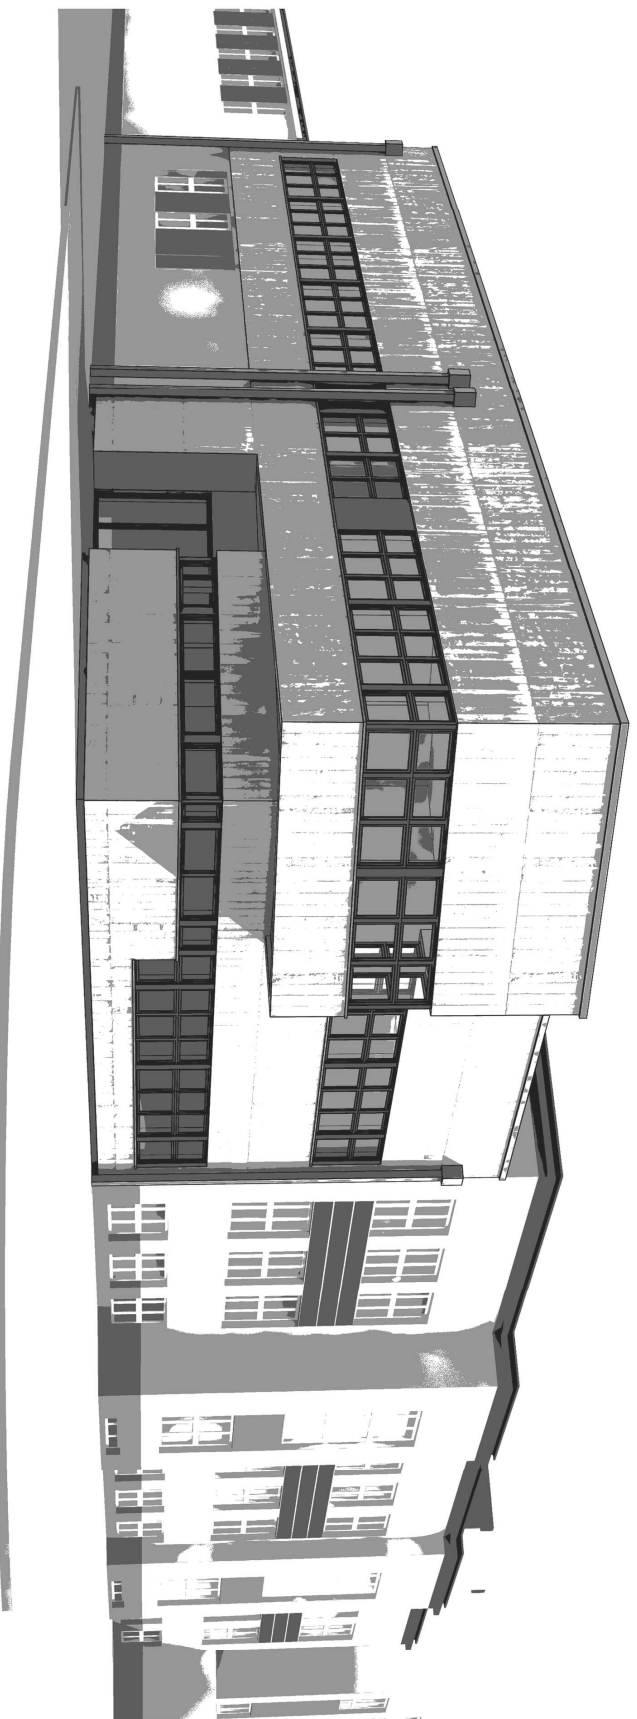

KONCEPCJA ARCHITEKTONICZNA ROZBUDOWY BUDYNKU ZESPOŁU SZKÓŁ W KOSZĘCINIE

autor: MIA Projektowanie Michał Kanclerz, Tychy ul. Reymonta 4/1, tel. 694-714-941
lipiec 2013