

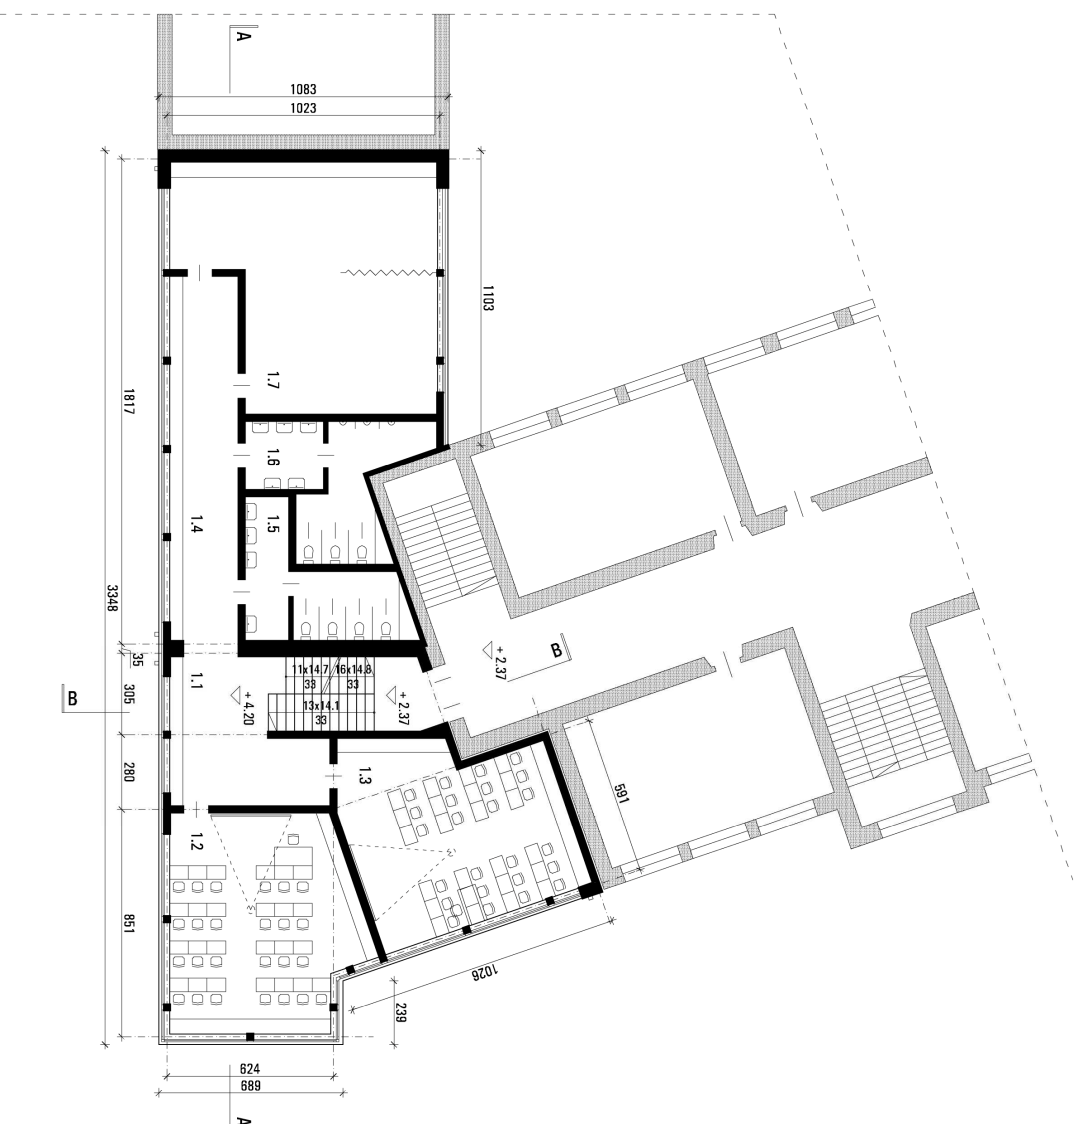


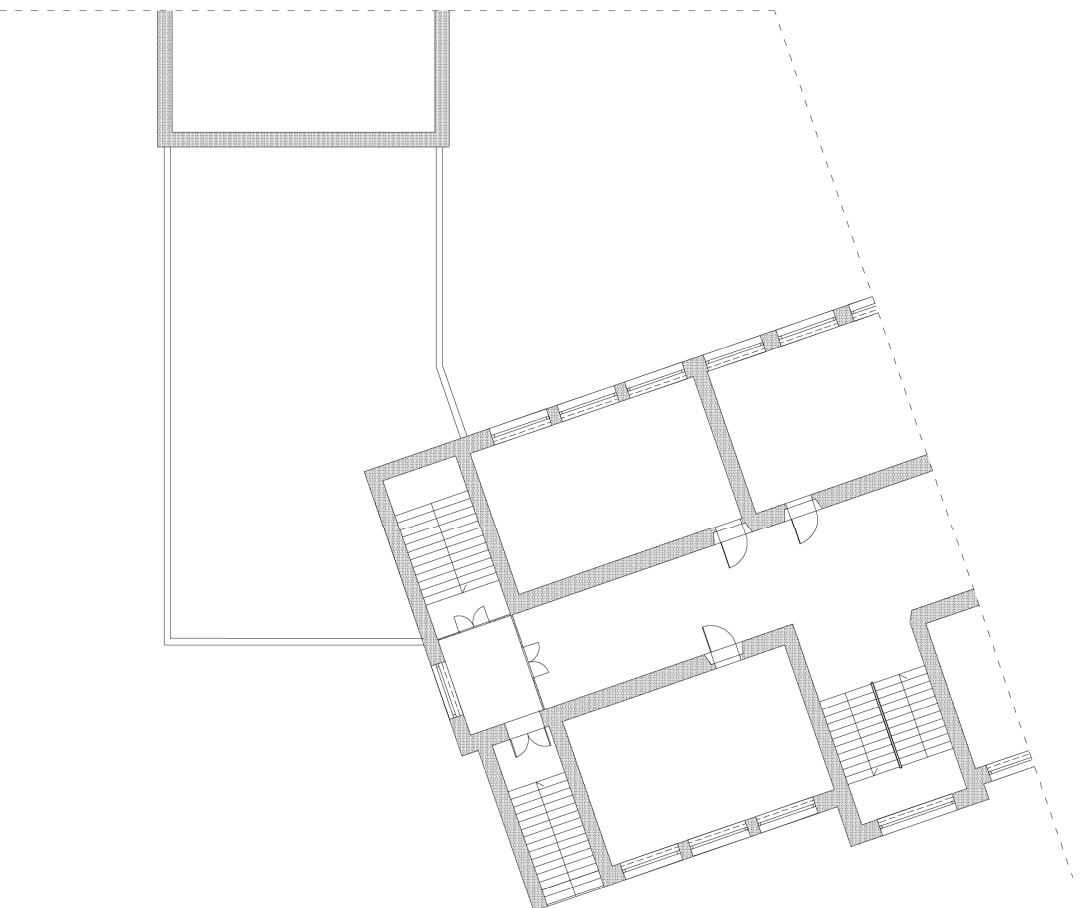

RZUT 1 PIĘTRA - STAN ISTNIEJĄCY
SKALA 1:200

RZUT 1 PIĘTRA - KONCEPCJA
SKALA 1:200

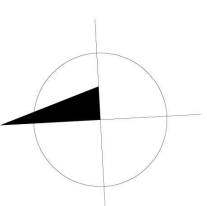

KONCEPCJA ARCHITEKTONICZNA ROZBUDOWY BUDYNKU ZESPOŁU SZKÓŁ W KOSZCZYNIE ZESTAWIENIE POMIESZCZEŃ				
NR POMIESZCZENIE	Pu	Ht	Vog	
	[m2]	[m]	[m3]	
PARTER	1350	427	437,5	
01 HOL WIEŚCOWY	283	3,3	140,8	
02 SZATNIA	283	3,3	93,4	
03 SALA LECYJNA	540	3,3	178,1	
04 WC	6,3	2,5	15,8	
05 MAGAZYN	3,8	2,5	9,4	
1 PIĘTRO	3158	1005,5		
11 HOL	426	3,3	140,2	
12 SALA LECYJNA	526	3,3	189,6	
13 SALA LECYJNA	526	3,3	189,6	
14 KORYTARZ	306	3,3	109,0	
15 WC DZIEWCZĄT	209	2,5	52,2	
16 WC CHŁOPCÓW	248	2,5	62,1	
17 ŚWIETLICA	796	3,3	262,6	
2 PIĘTRO	40,3	100,7		
21 HOL	21,3	2,5	53,2	
22 POMIESZCZENIE POMOCNICZE	19,0	2,5	47,6	
RAZEM	491,1	1543,7		

KONCEPCJA ARCHITEKTONICZNA ROZBUDOWY BUDYNKU ZESPOŁU SZKÓŁ W KOSZCZYNIE

autor: MiA Projektowanie Michał Kancierz, Tychy ul. Reymonta 4/1, tel. 694-714-941
lipiec 2013