

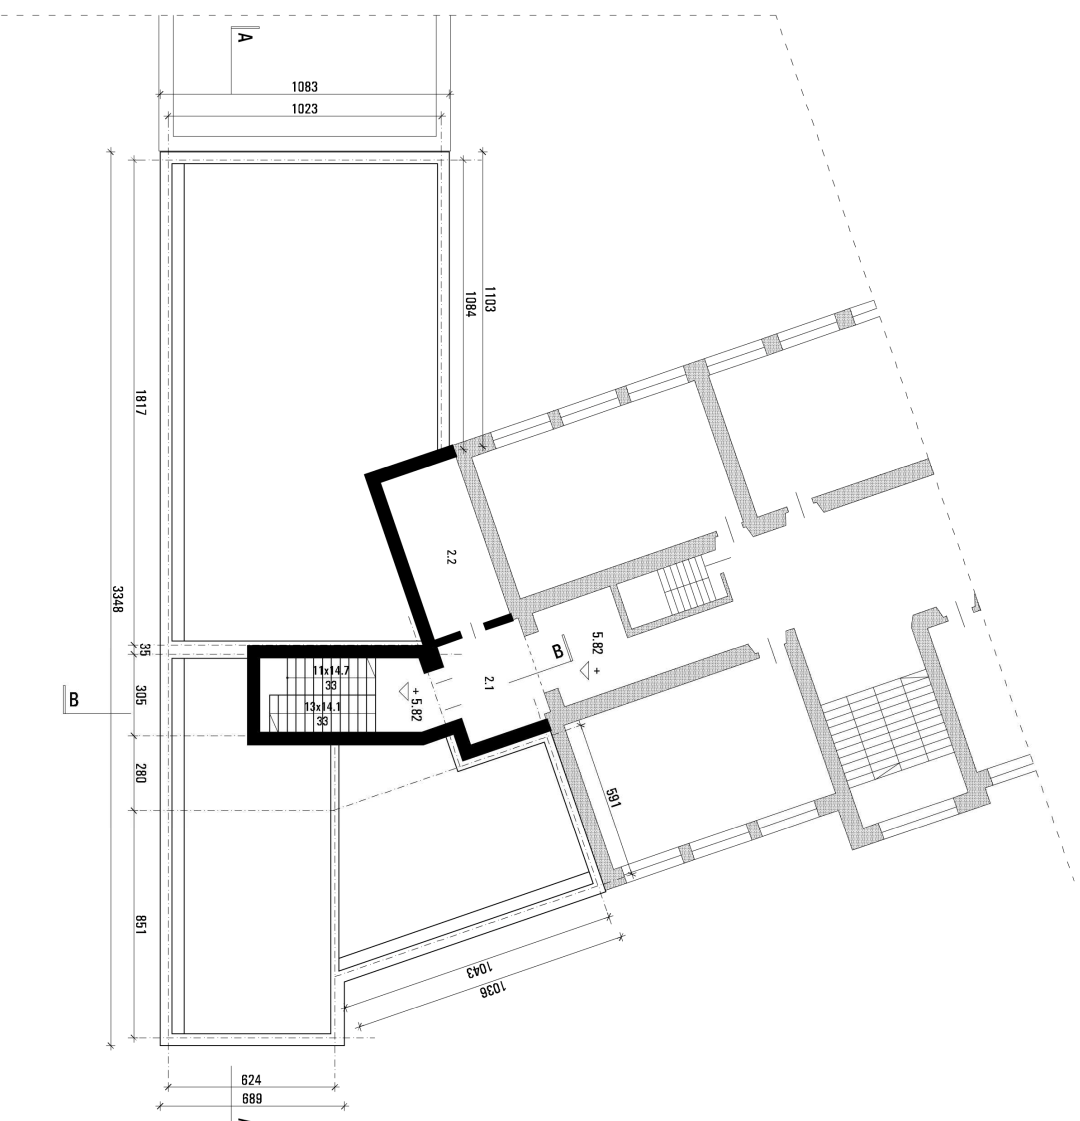


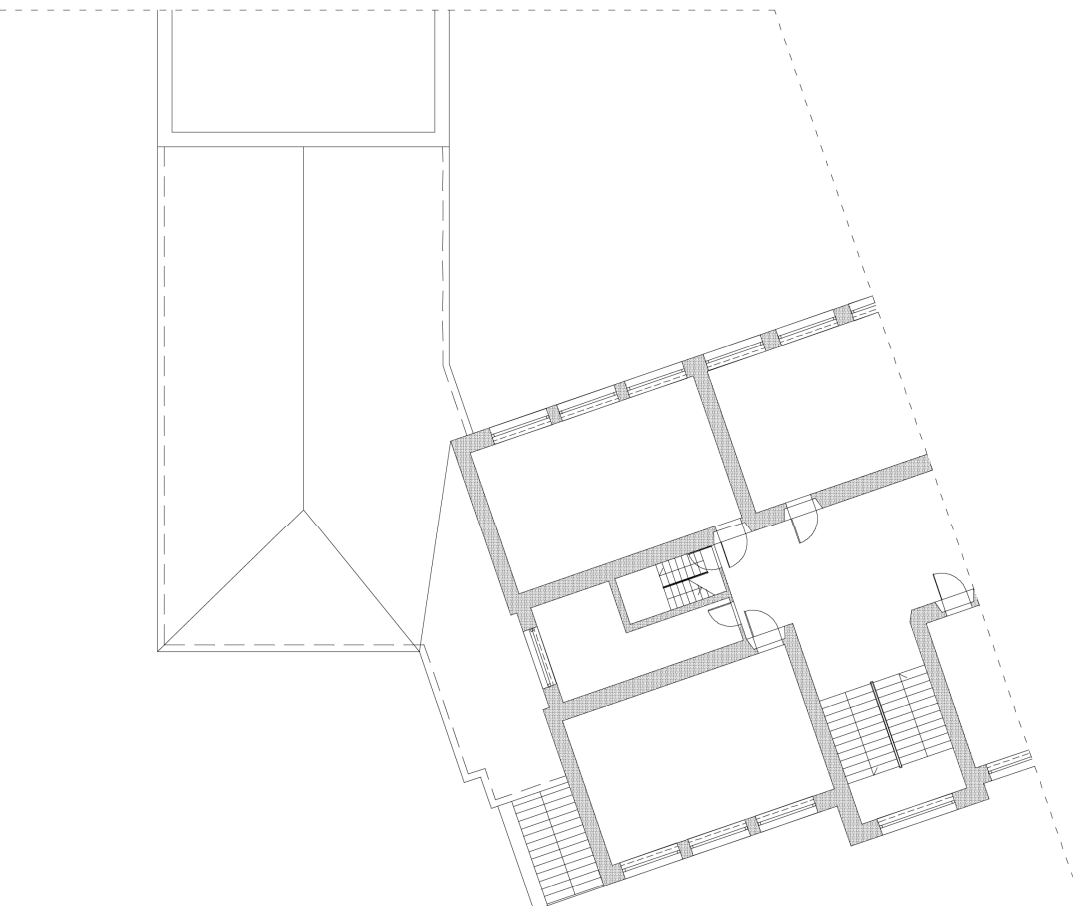

RZUT 2 PIĘTRA - STAN ISTNIEJĄCY
SKALA 1:200

RZUT 2 PIĘTRA - KONCEPCJA
SKALA 1:200

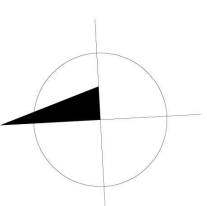

KONCEPCJA ARCHITEKTONICZNA ROZBUDOWY BUDYNKU ZESPOŁU SZKÓŁ W KOSZCINIE ZESTAWIENIE POMIESZCZEŃ				
NR POMIESZCZENIE	Pu	Hér	Vog	
	[m2]	[m]	[m3]	
PARTER	1350	427	33	437.5
01 HOL WIEŚCOWY	283	33	33	140.8
02 SZATNIA	54.0	33	33	93.4
03 SALA LECYJNA	6.3	25	15.8	178.1
04 W.C.	3.8	25	9.4	15.8
05 MAGAZYN				9.4
1 PIĘTRO	3158	426	33	1005.5
11 HOL	526	33	33	140.2
12 SALA LECYJNA	526	33	33	189.6
13 SALA LECYJNA	386	33	33	184.0
14 KORYTARZ	209	33	33	120.9
15 WC DZIEWCZĄT	248	25	62.1	32.2
16 WC CHŁOPCÓW	796	33	262.6	62.1
17 ŚWIETLICA				262.6
2 PIĘTRO	40.3	21.3	25	100.7
21 HOL	21.3	25	53.2	53.2
22 POMIESZCZENIE POMOCNICZE	19.0	25	47.6	47.6
RAZEM	491.1			1543.7

KONCEPCJA ARCHITEKTONICZNA ROZBUDOWY BUDYNKU ZESPOŁU SZKÓŁ W KOSZCINIE

autor: MiA Projektowanie Michał Kancierz, Tychy ul. Reymonta 4/1, tel. 694-714-941
lipiec 2013