


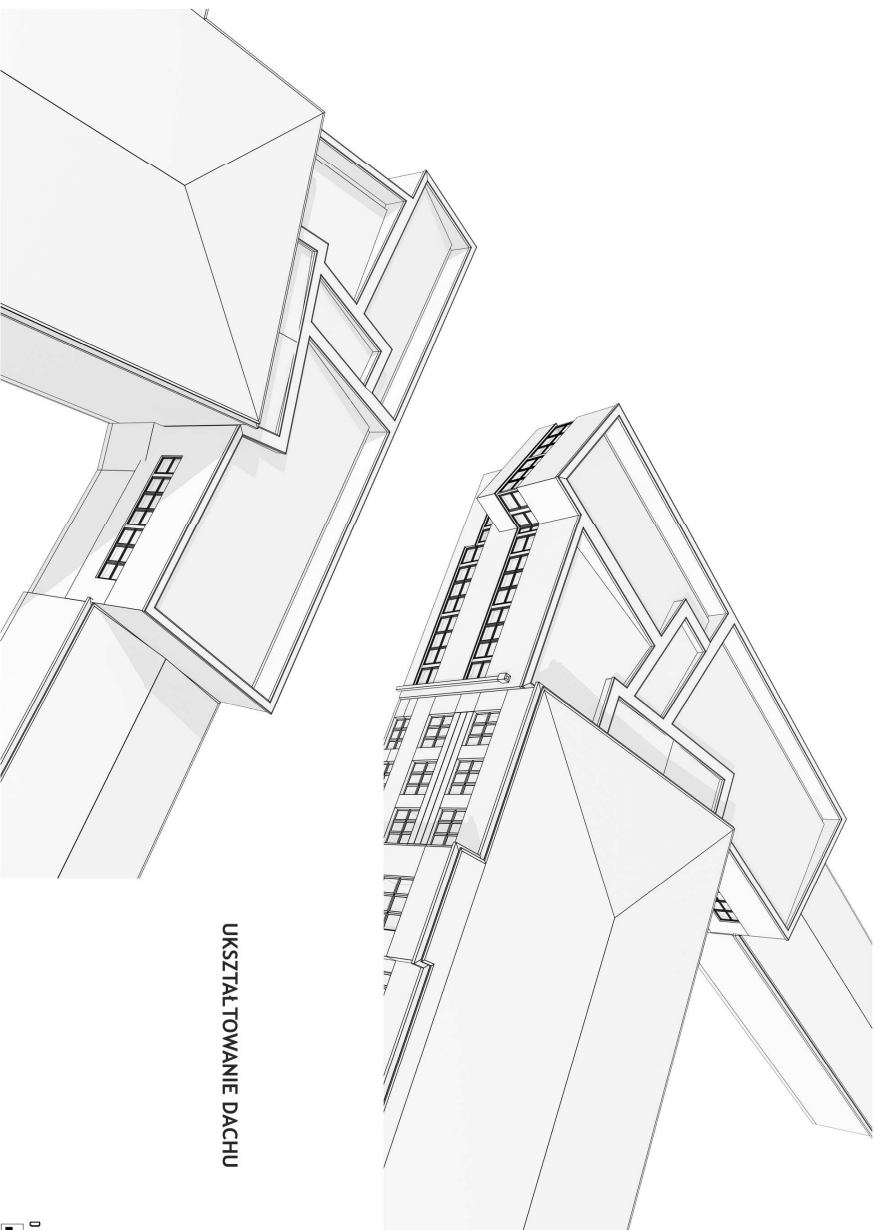


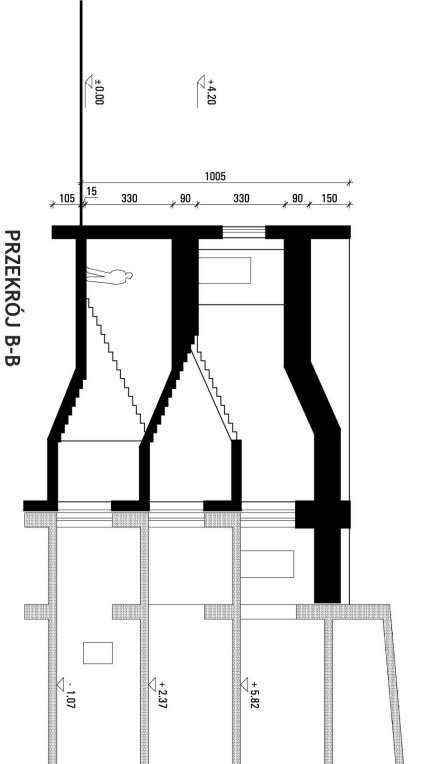

UKSZTAŁTOWANIE DACHU

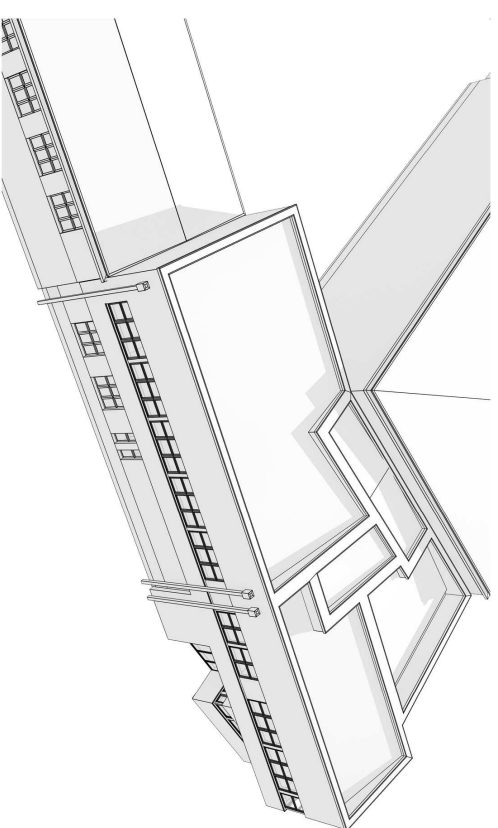

PRZEMKÓU B-B
SKALA 1:200

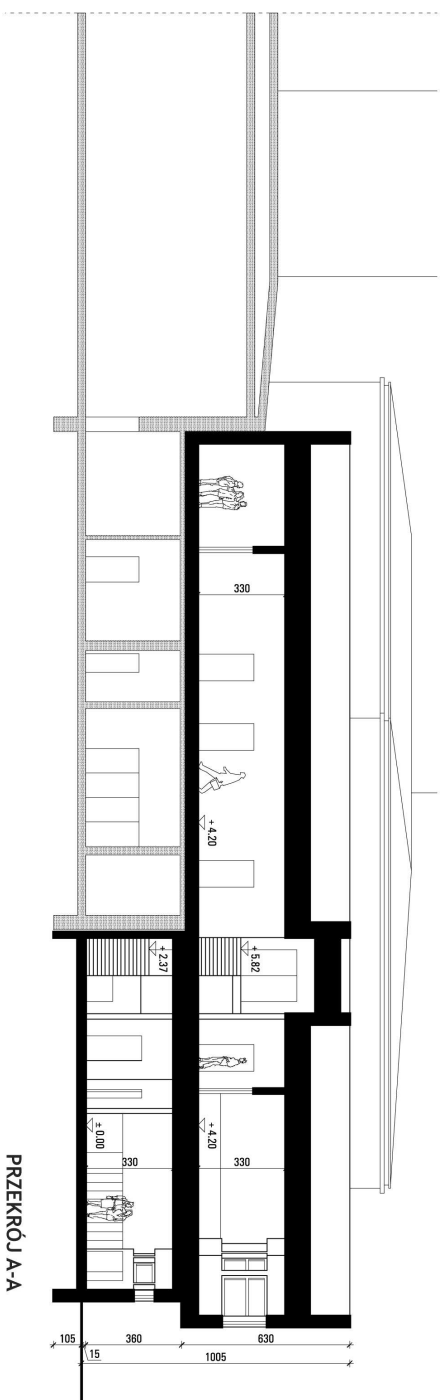

PRZEMKÓU A-A
SKALA 1:200

KONCEPCJA ARCHITEKTONICZNA ROZBUDOWY BUDYNKU ZESPOŁU SZKÓŁ W KOSZĘCINIE

autor: MIA Projektowanie Michał Kancierz, Tychy ul. Reymonta 4/1, tel. 694-714-941
lipiec 2013