


NA SZEROKOŚĆ DRZWI  
(WRAZ Z OŚCIEŻNICAMI) DO TOALET  
ZAMIAST COKOŁU PŁYTKA NA  
WYSOKOŚĆ ISTNIEJĄCEGO STOPNIA

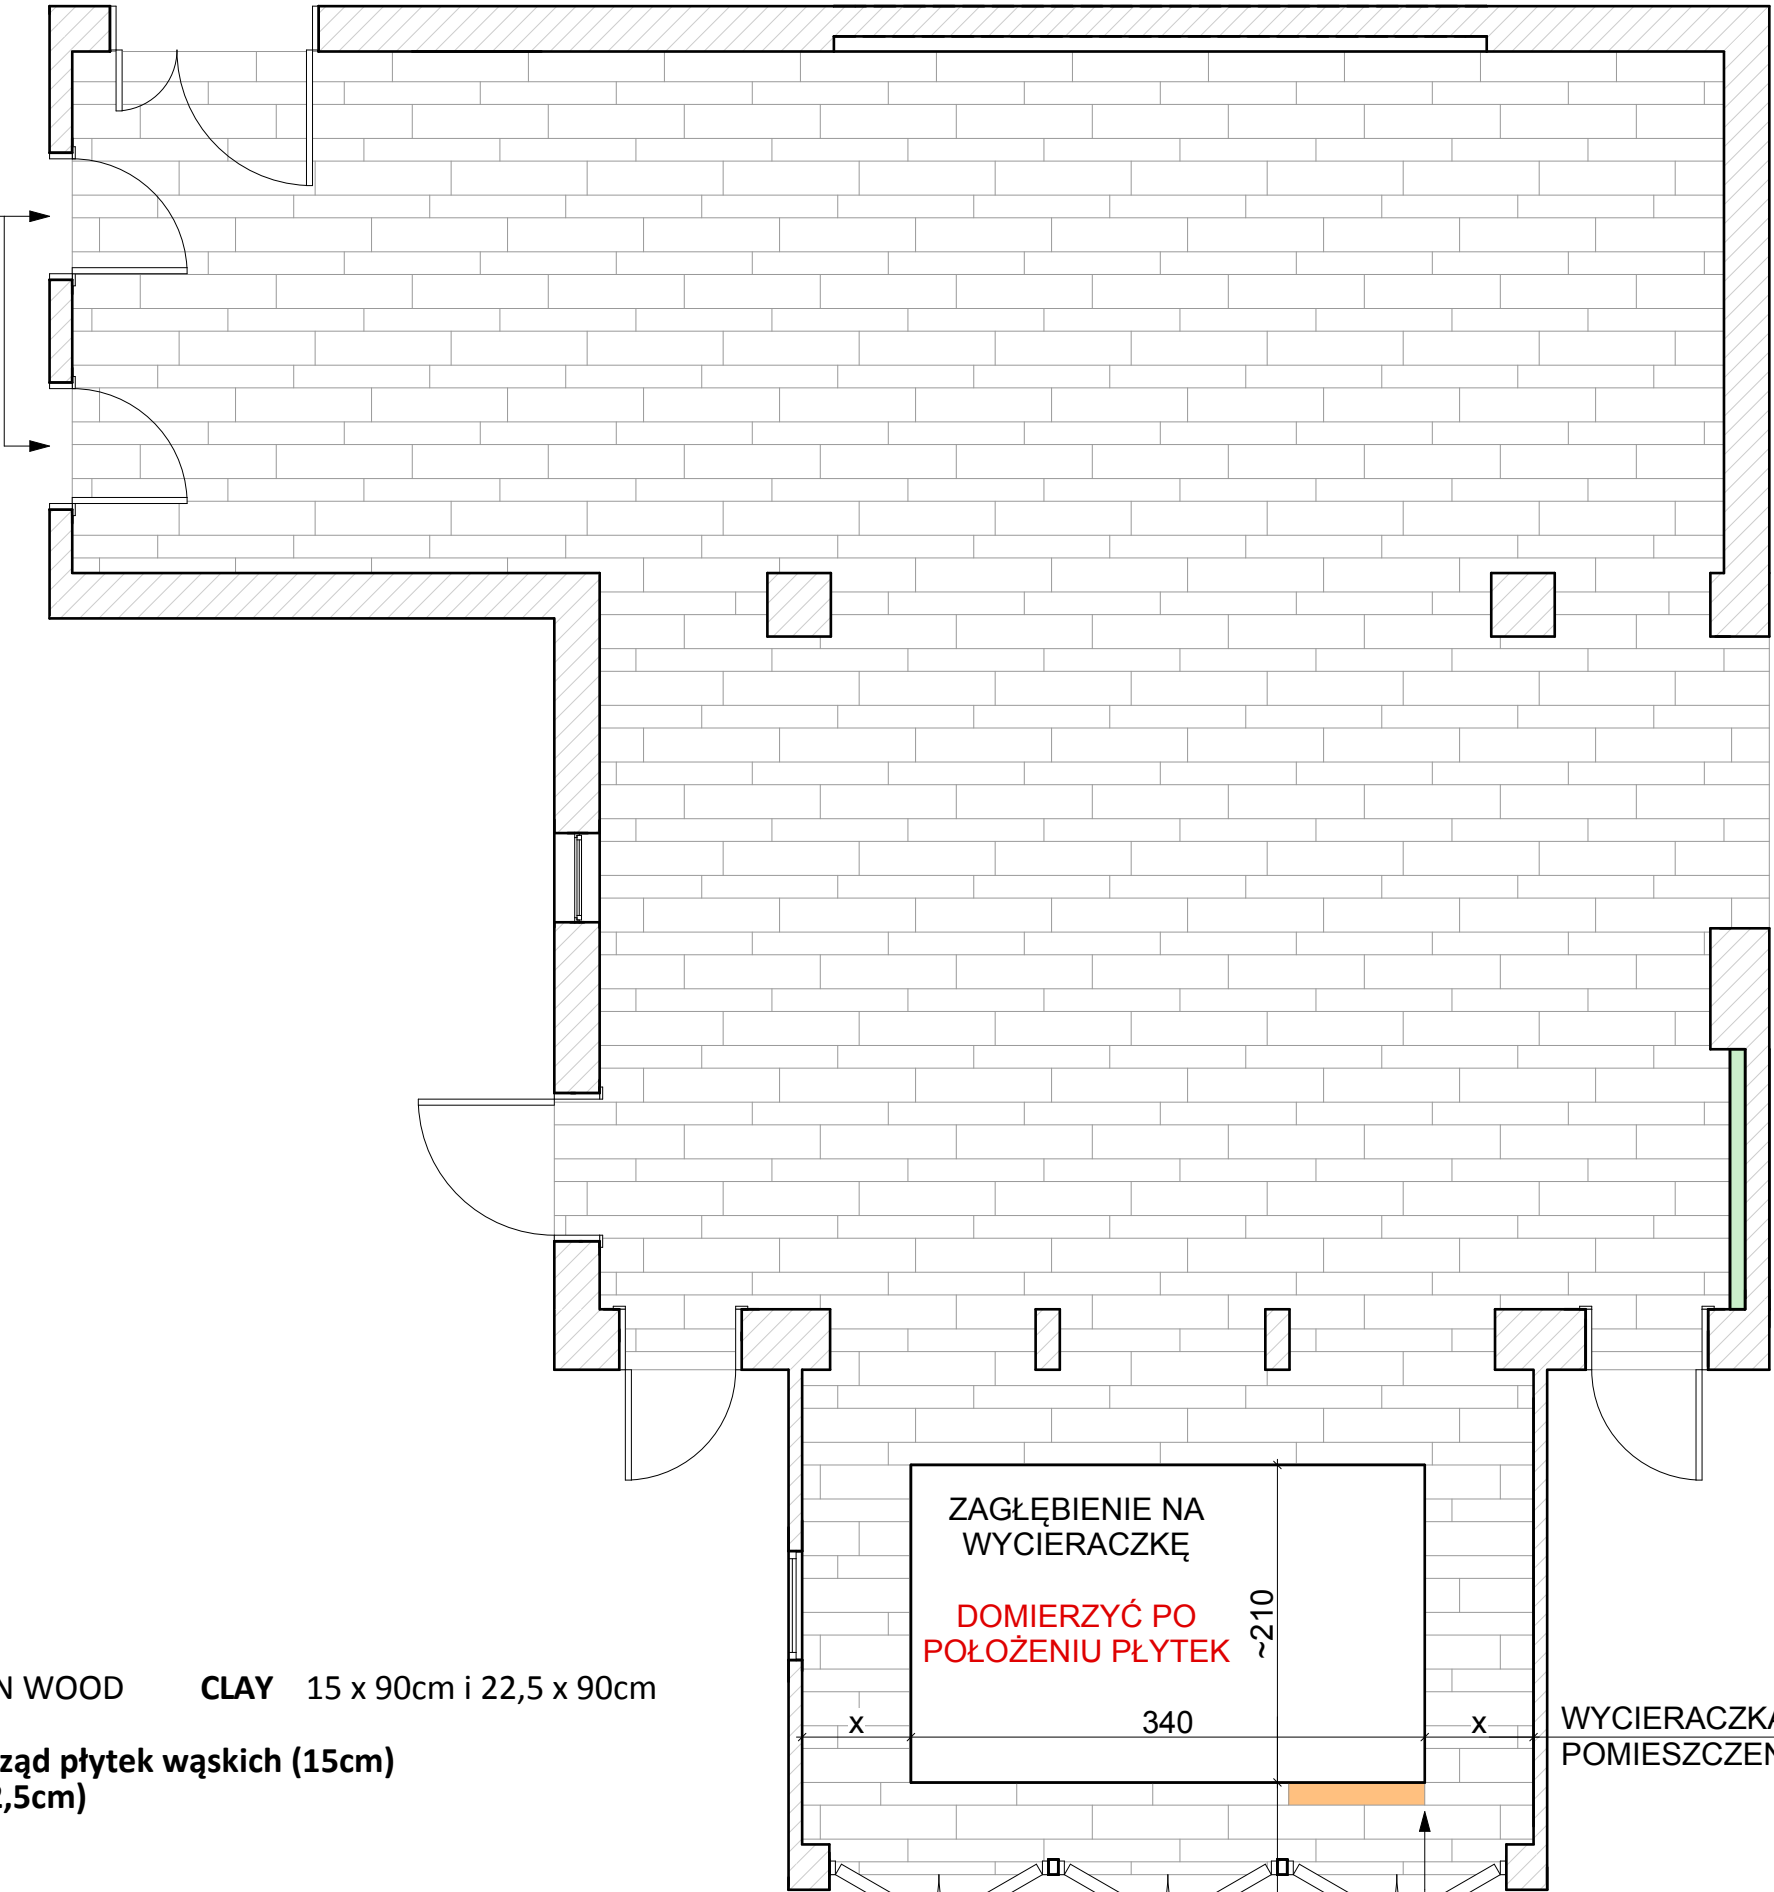

**PŁYTKI**  
**P1. TERRATINTA CERAMICHE**    **BETON WOOD**    **CLAY**    15 x 90cm i 22,5 x 90cm

**\*płytki układane z metra, na zmianę rząd płytek wąskich (15cm)  
a następnie rząd płytek szerokich (22,5cm)**

**COKOŁY GOTOWE**    7,5 x 90cm

WIELKOŚĆ WYCIERACZKI DOPASOWAĆ  
DO PEŁNEGO WYMIARU PŁYTEK

POCZĄTEK UKŁADANIA PŁYTEK  
PŁYTKA WĄSKA 15cm

**RYS. NR 3**  
**POSADZKA•SKALA 1:50**