


**P Ł Y T K I**  
**P1. TERRATINTA CERAMICHE      BETON WOOD      CLAY    15 x 90cm i 22,5 x 90cm**  
*\*płytki układane z metra, na zmianę rząd płytek wąskich (15cm) a następnie rząd płytek szerokich (22,5cm)*

COKOŁY GOTOWE 7,5 x 90cm

**KOLORY**

<b>K1. ŚCIANY + SUFITY OBNIŻONE</b>	<b>S 2005-Y20R</b>
<b>K3. NADKLEJENIA WOKÓŁ PŁYTEK I GABLOT</b>	<b>S 4502-Y latex</b>

KOLOR DRZWI WEWNĘTRZNYCH Z OŚCIEŻNICAMI SKRZYNKOWYMI **RAL 7030**

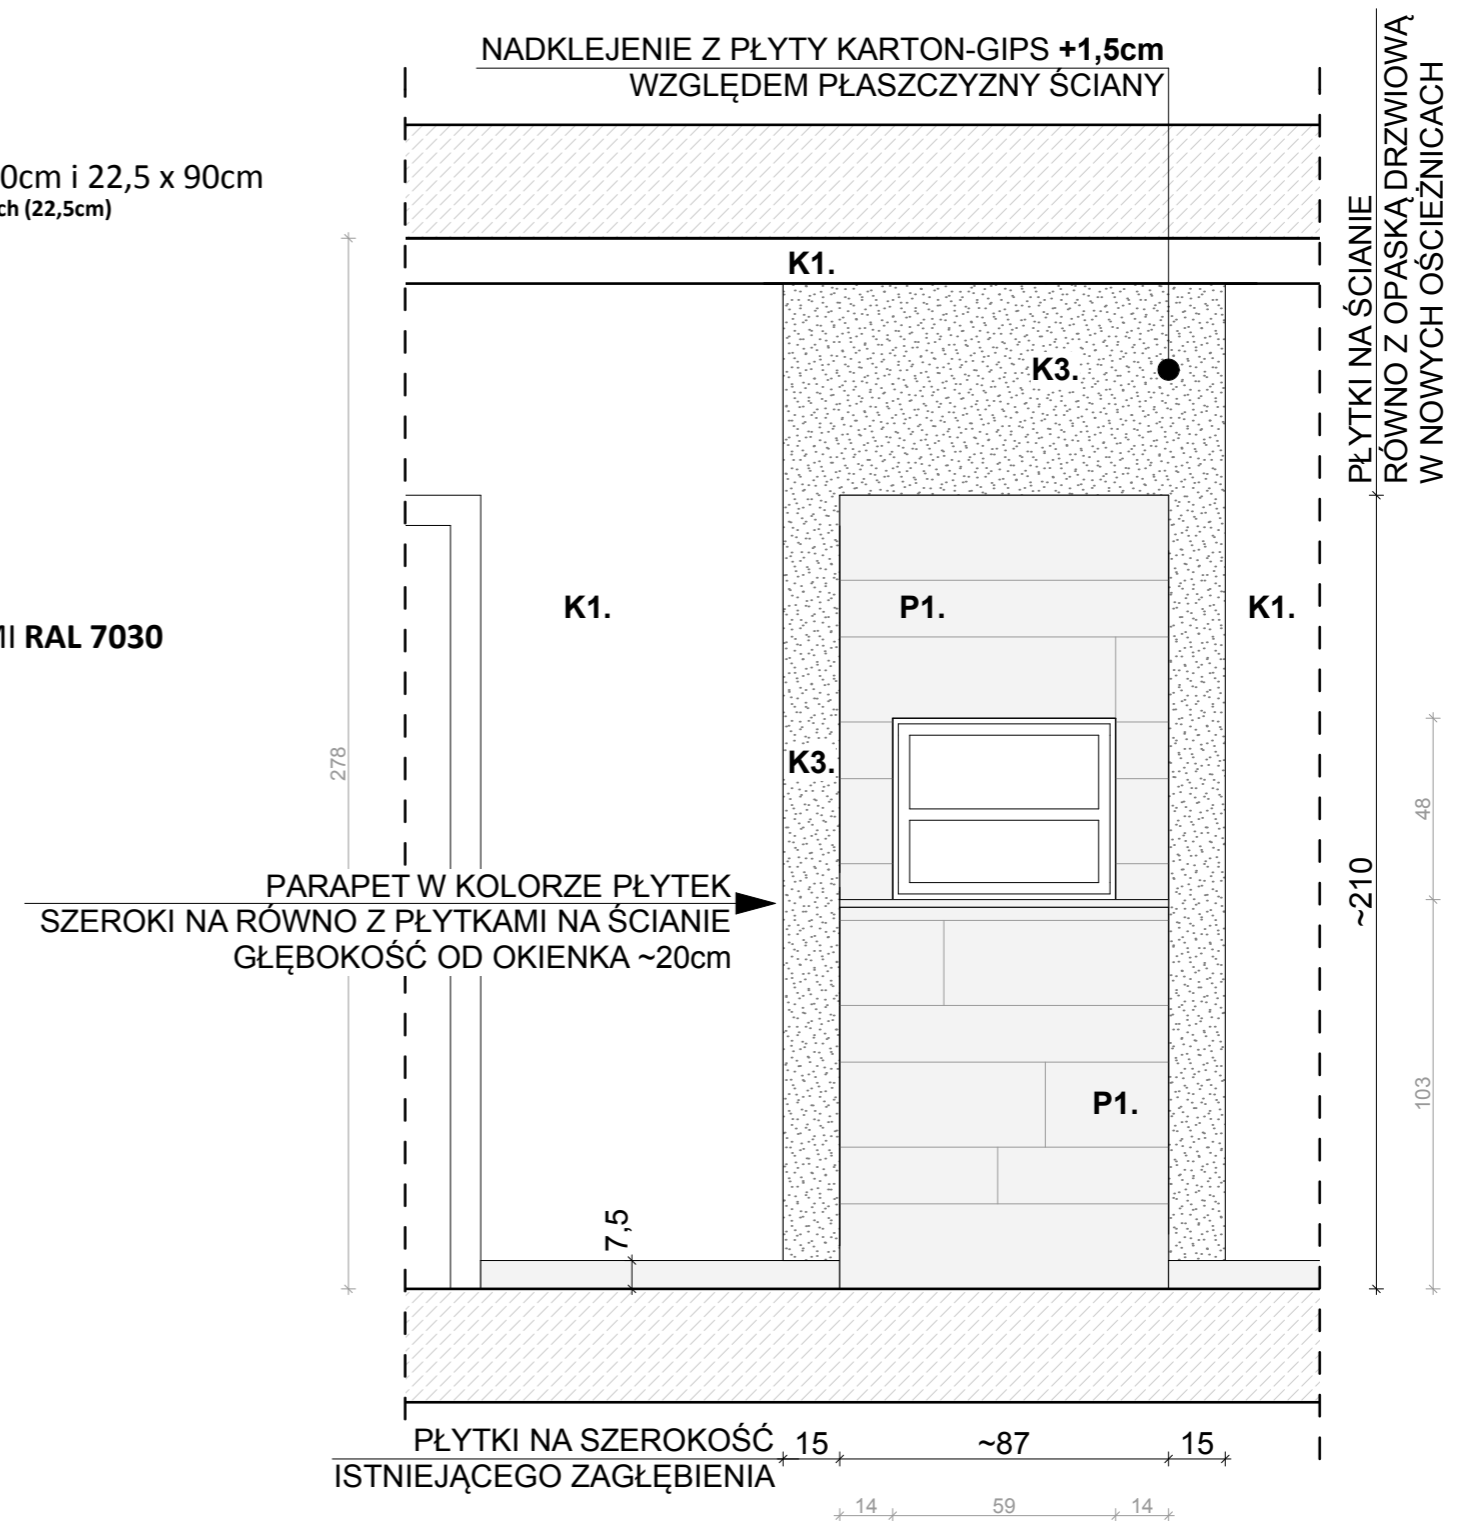

**RYS. NR 12**  
**HOL•FRAGMENT ŚCIANY Z OKIENKIEM•SKALA 1:20**